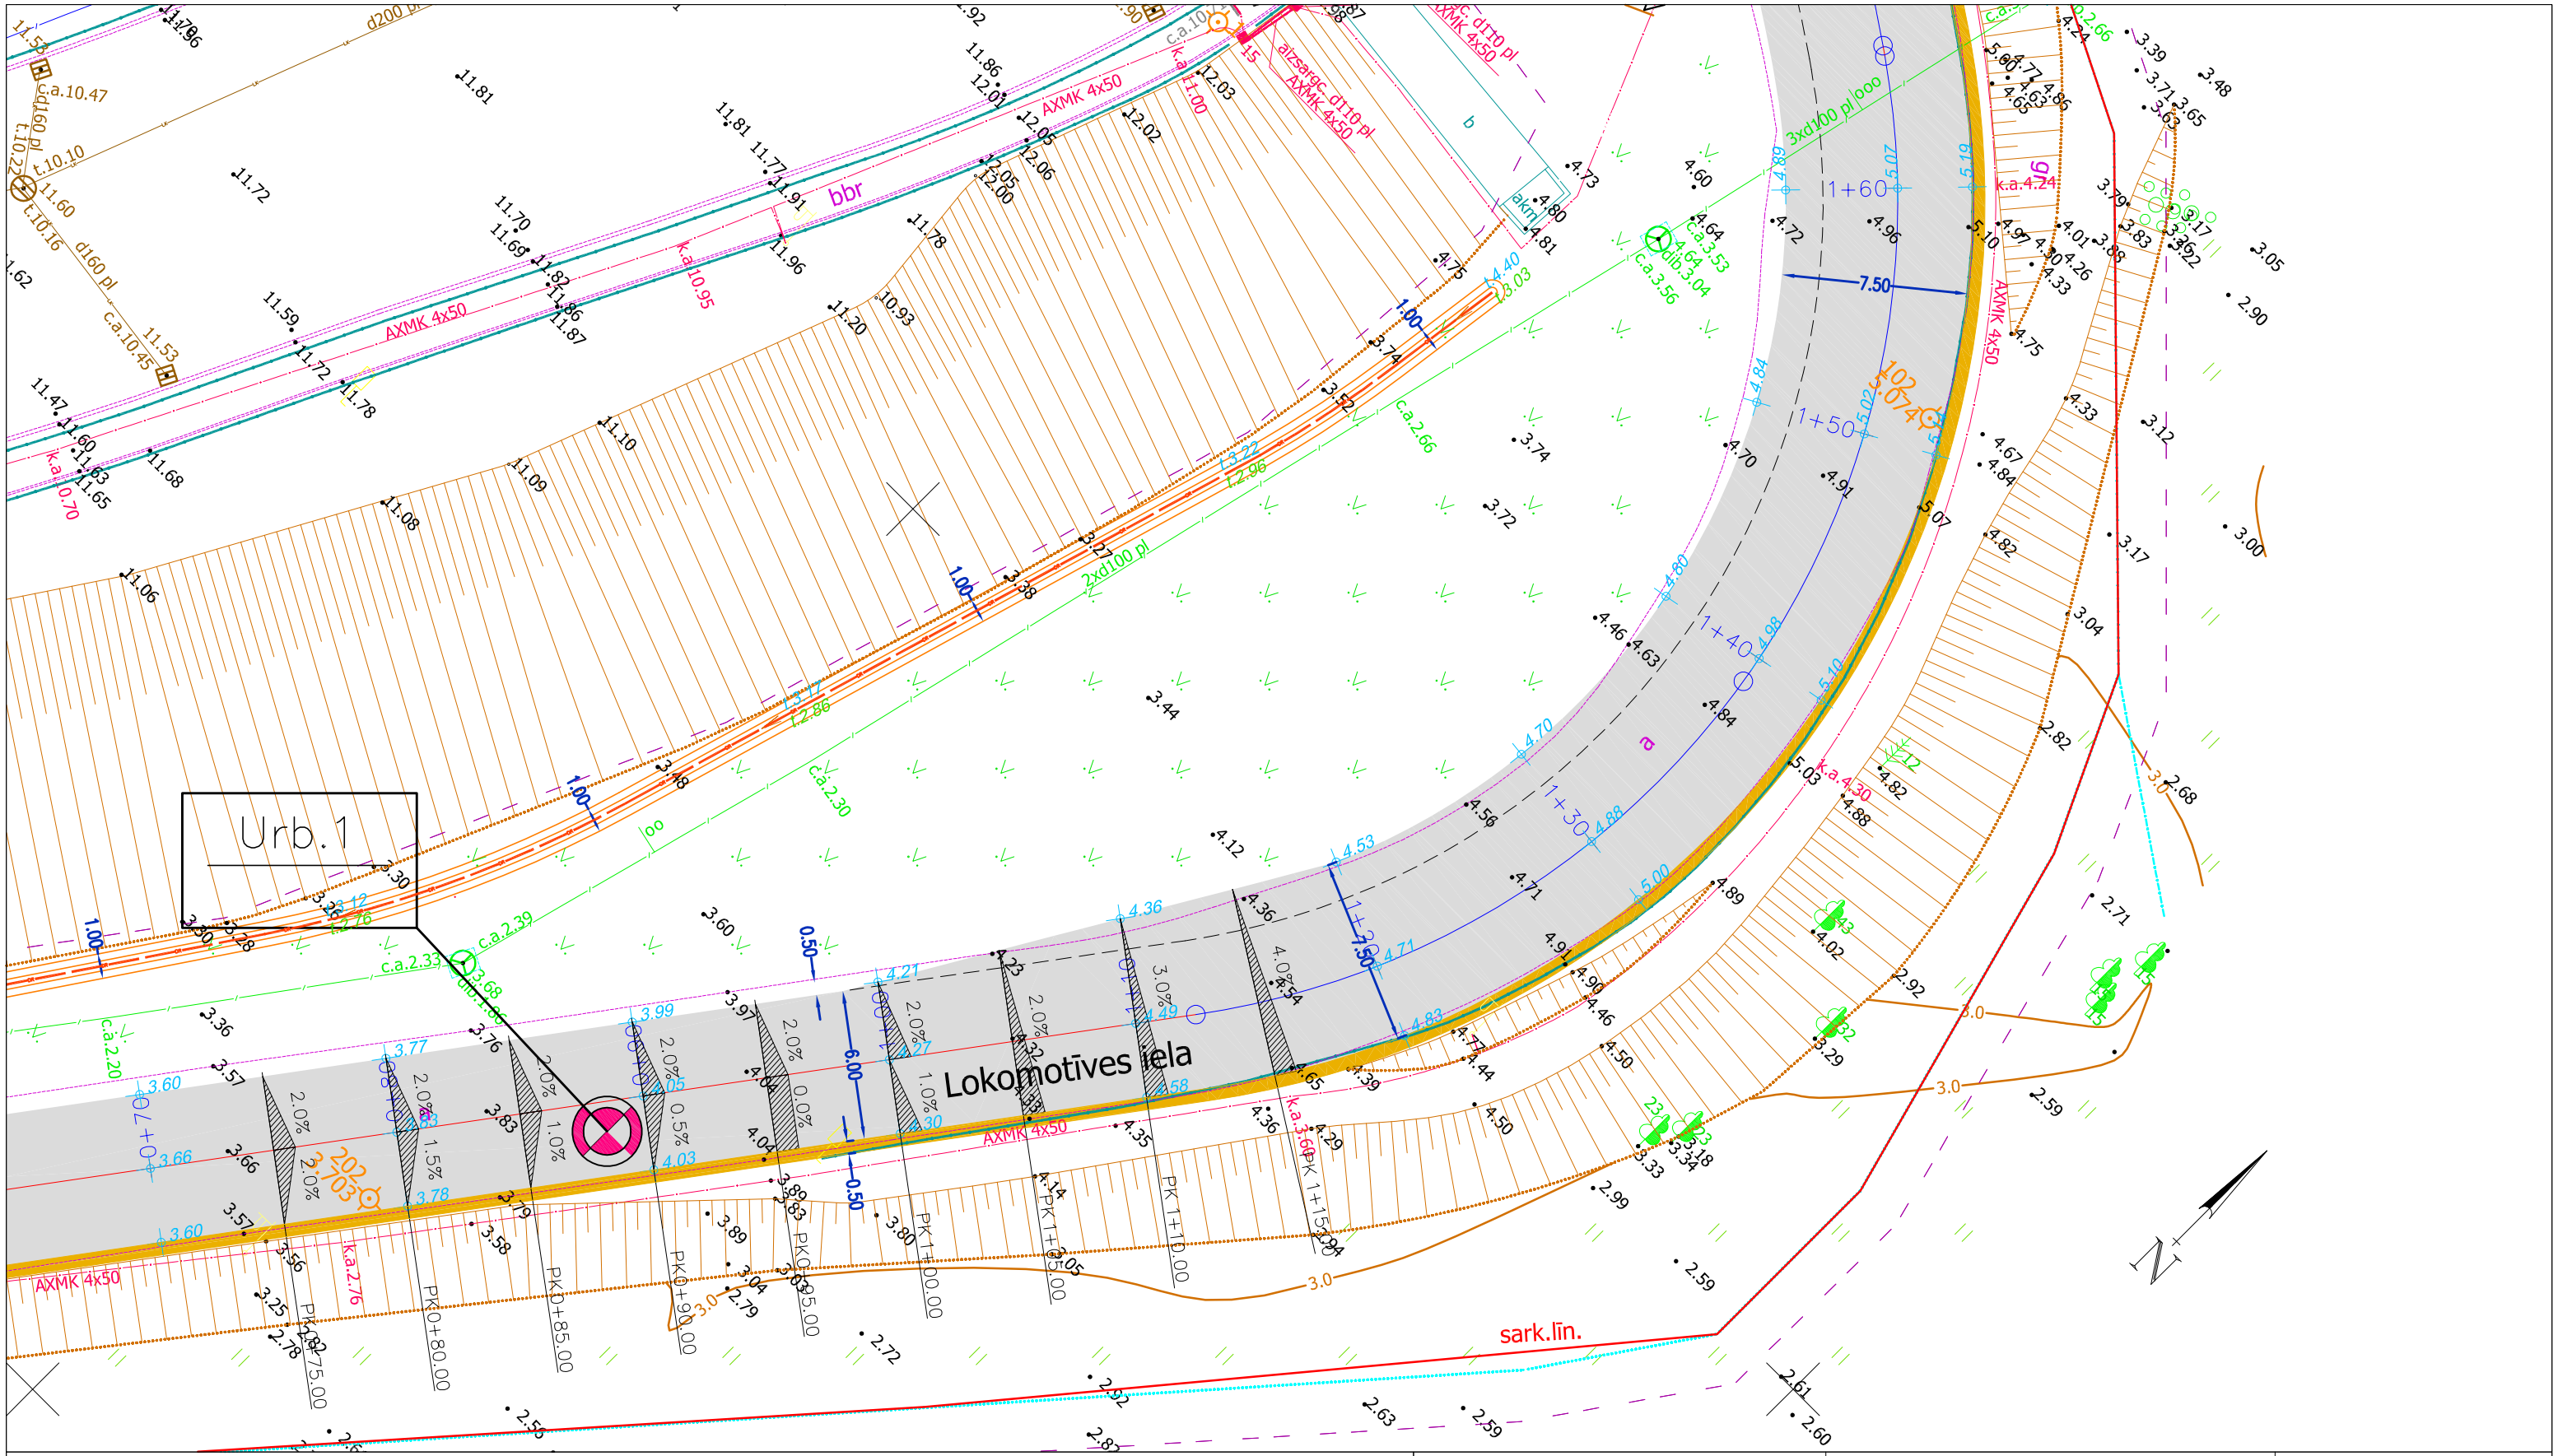

Lapu izvietojuma shēma

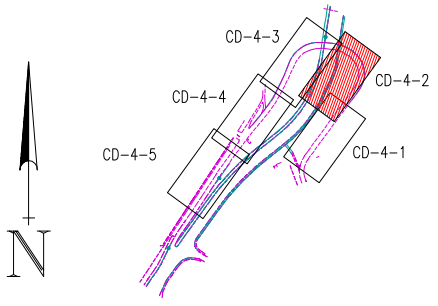

Projektētie apzīmējumi.

3.24	Seguma projekta vertikālās atzīmes.
3.5%	Projektētie seguma šķērskritumi.

AS "VCI"
Aveņu iela 1, Ikšķile,
Ikšķiles nov., LV – 5052.

Pasūtītājs :
Ventspils pašvaldības iestāde
"Komunālā pārvalde".

Pasūtījuma Nr.
16/3.1-2

Būvproj.vad.		G.Lasmanis	05.2016.
Projektēja		J.Barons	05.2016.
Pārbaudīja		A.Done	05.2016.

Objekts:
Dzintaru ielas posma no Lokomotīves 5 līdz Dzintaru ielai 5 asfalta seguma atjaunošana, Ventspilī.

Rasējums:
Vertikālais plānojums.

Marka	Lapa	Mērogs
CD-4	2	M 1:250

Stadija: BP