

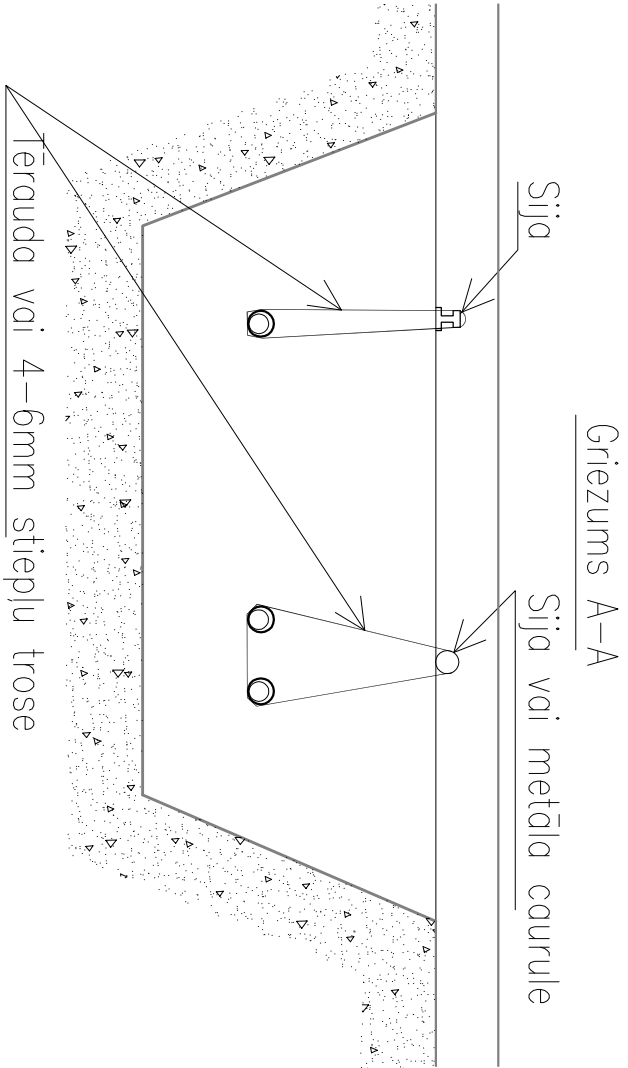


Šķērsojamo inženiertīklu aizsardzība būvgrāvī.

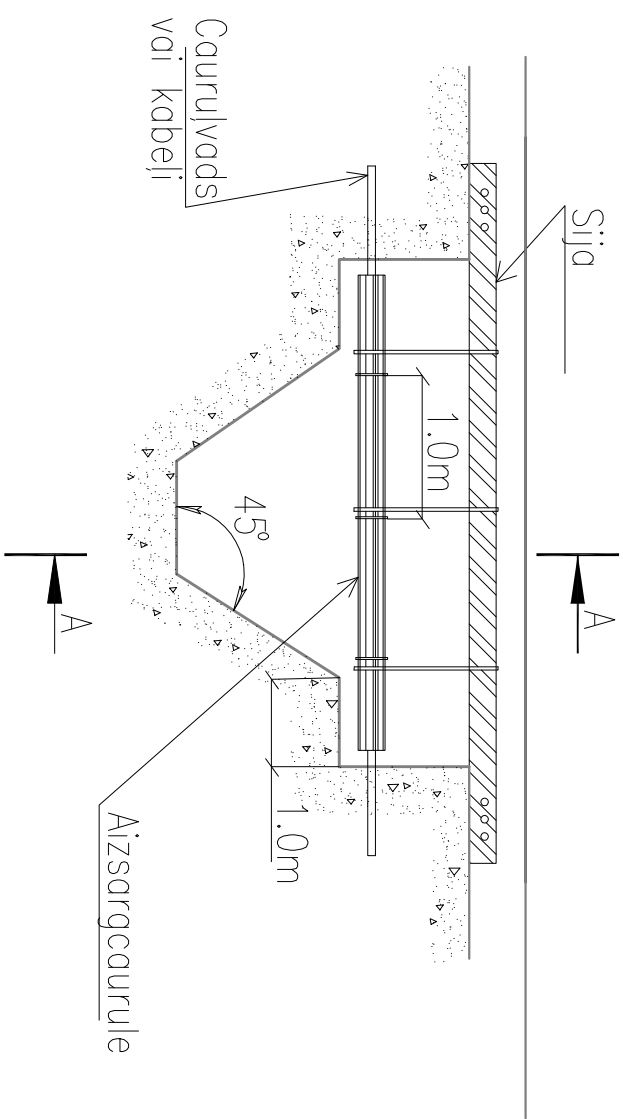

Paralēli izvietoto inženiertīklu aizsardzība būvgrāvī.

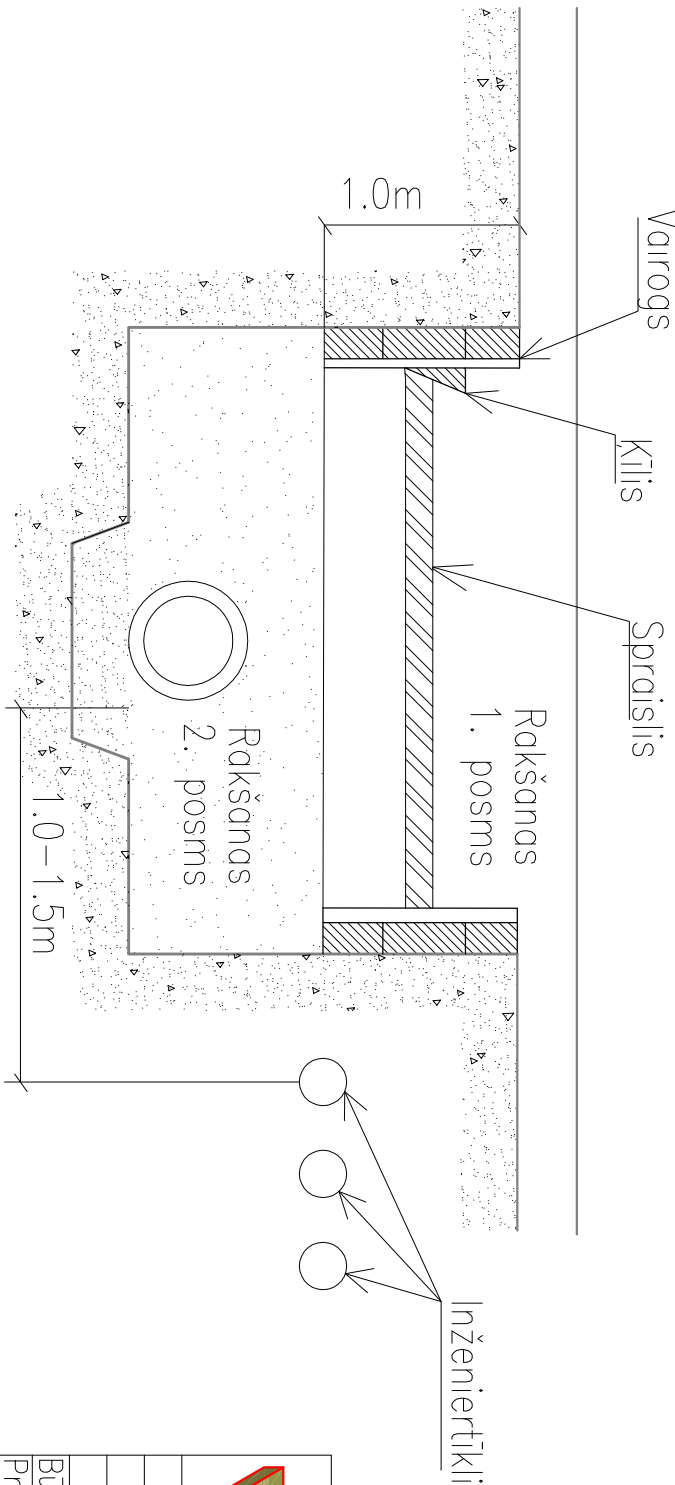

<div><div></div><div><b>AS "VCI"</b> Aveņu iela 1, Ikšķīle, Ikšķīles nov., LV – 5052.</div></div>			Pasūtītājs : Ventspils pašvaldības iestāde "Komunālā pārvalde".			Pasūtījuma Nr.  16/3.1-2		
			Objekts: Dzintaru ielas posma no Lokomotīves 5 līdz Dzintaru ielai 5 asfalta seguma atjaunošana, Ventspilī.	Marka	Lapa	Mērogs		
				DOP-2	1	bez		
Būvproj. vad.		Gl. Lasmanis 05.2016						
Projektēja		J. Barons 05.2016		Resējums:				
Pārbaudīja		A. Done 05.2016		Pazemes komunikāciju šķērsošana un aizsardzība.				
			Stadija: BP					