


Lapu izvietojuma shēma.

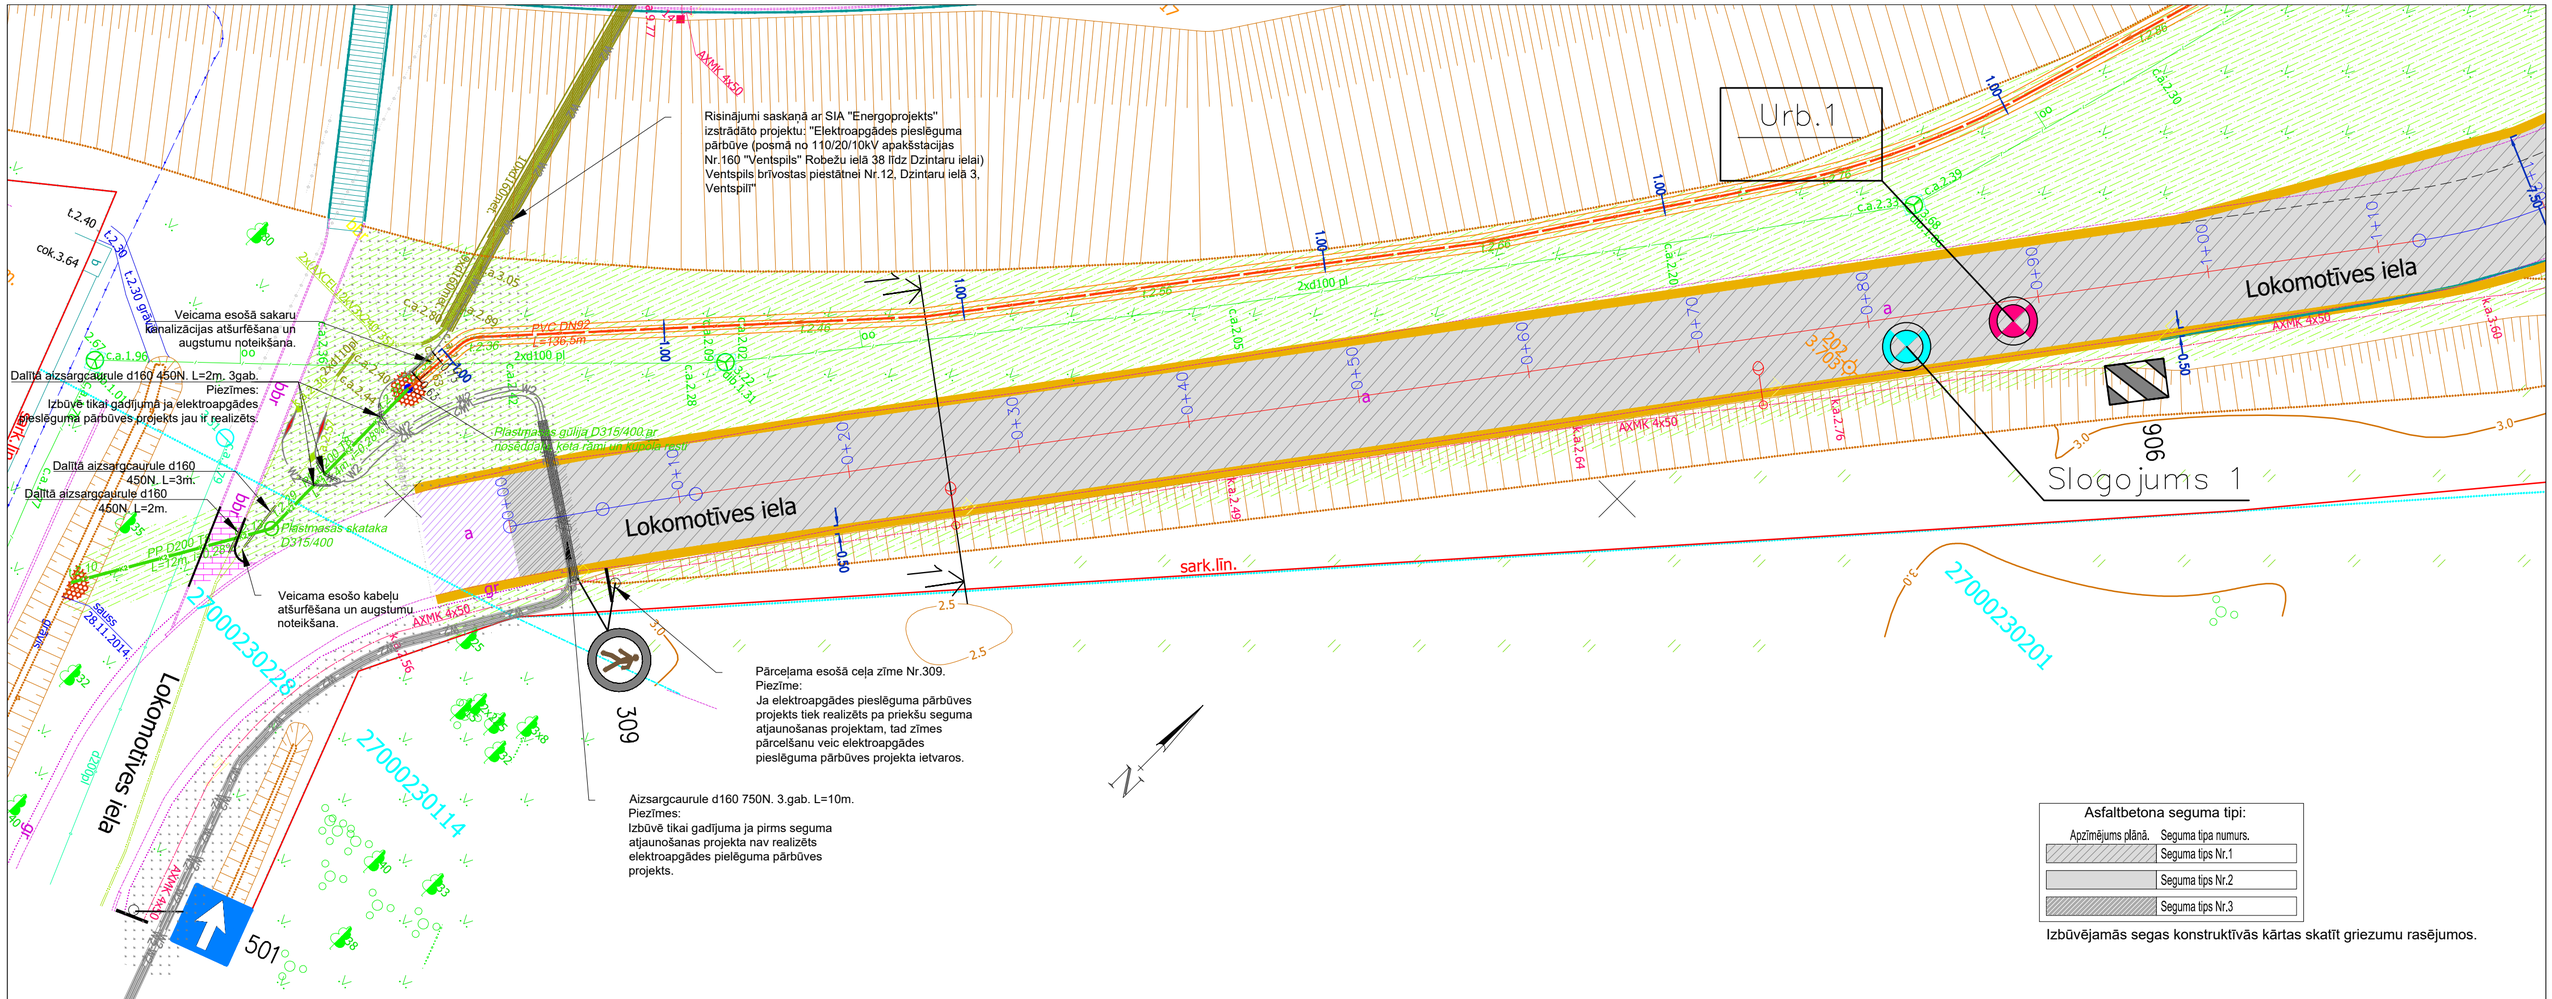


Pirojektētie apzīmējumi.

| | |
|---|---|
| | Asfaltbetona segums brauktuvei. |
| | Asfaltbetona seguma remontzona. |
| | Betona bruģakmens ietvei. |
| | Betona bruģakmens remonta zona ietvei. |
| | Šķembu grants maisījuma nomales. |
| | Zālājs. |
| | Betona pazeminātā apmale BR100.22.15. |
| | Betona ietves apmale BR100.20.08. |

| | |
|---|---|
| | Ievalks ar norādītu krituma virzienu. |
| | Apbruģējums ar akmens bruģi. |
| | Gūlja ar kupola resti un lietus ūdens kolektors. |
| | Drenāžas caurule. |
| | Kabeļu aizsargcaurules. |
| 004 / R 330 | Projekta / esošās ceļa zīmes. |
| | Projekta apgaismojuma balsti. |

SIA "VCI"
Aveņu iela 1, Ikšķile,
Ikšķiles nov., LV – 5052.

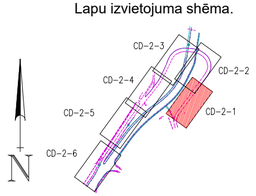Pasūtītājs :
Ventspils pašvaldības iestāde "Komunālā pārvalde".

Pasūtījuma Nr.
16/3.1-2

| | | | |
|---|---|---|---|
| Būvproj.vad. | | G.Lasmanis | 05.2016. |
| Projektēja | | J.Barons | 05.2016. |
| Pārbaudīja | | A.Done | 05.2016. |

Objekts:
Dzintaru ielas posma no Lokomotīves 5 līdz Dzintaru ielai 5 asfalta seguma atjaunošana, Ventspilī.

| Marka | Lapa | Mērogs |
|---|---|---|
| CD-2 | 1 | M 1:250 |

Rasējums:
Ģenplāns

Stadija: BP