Šķērsgriezums 1-1.

Segas tips Nr.1.

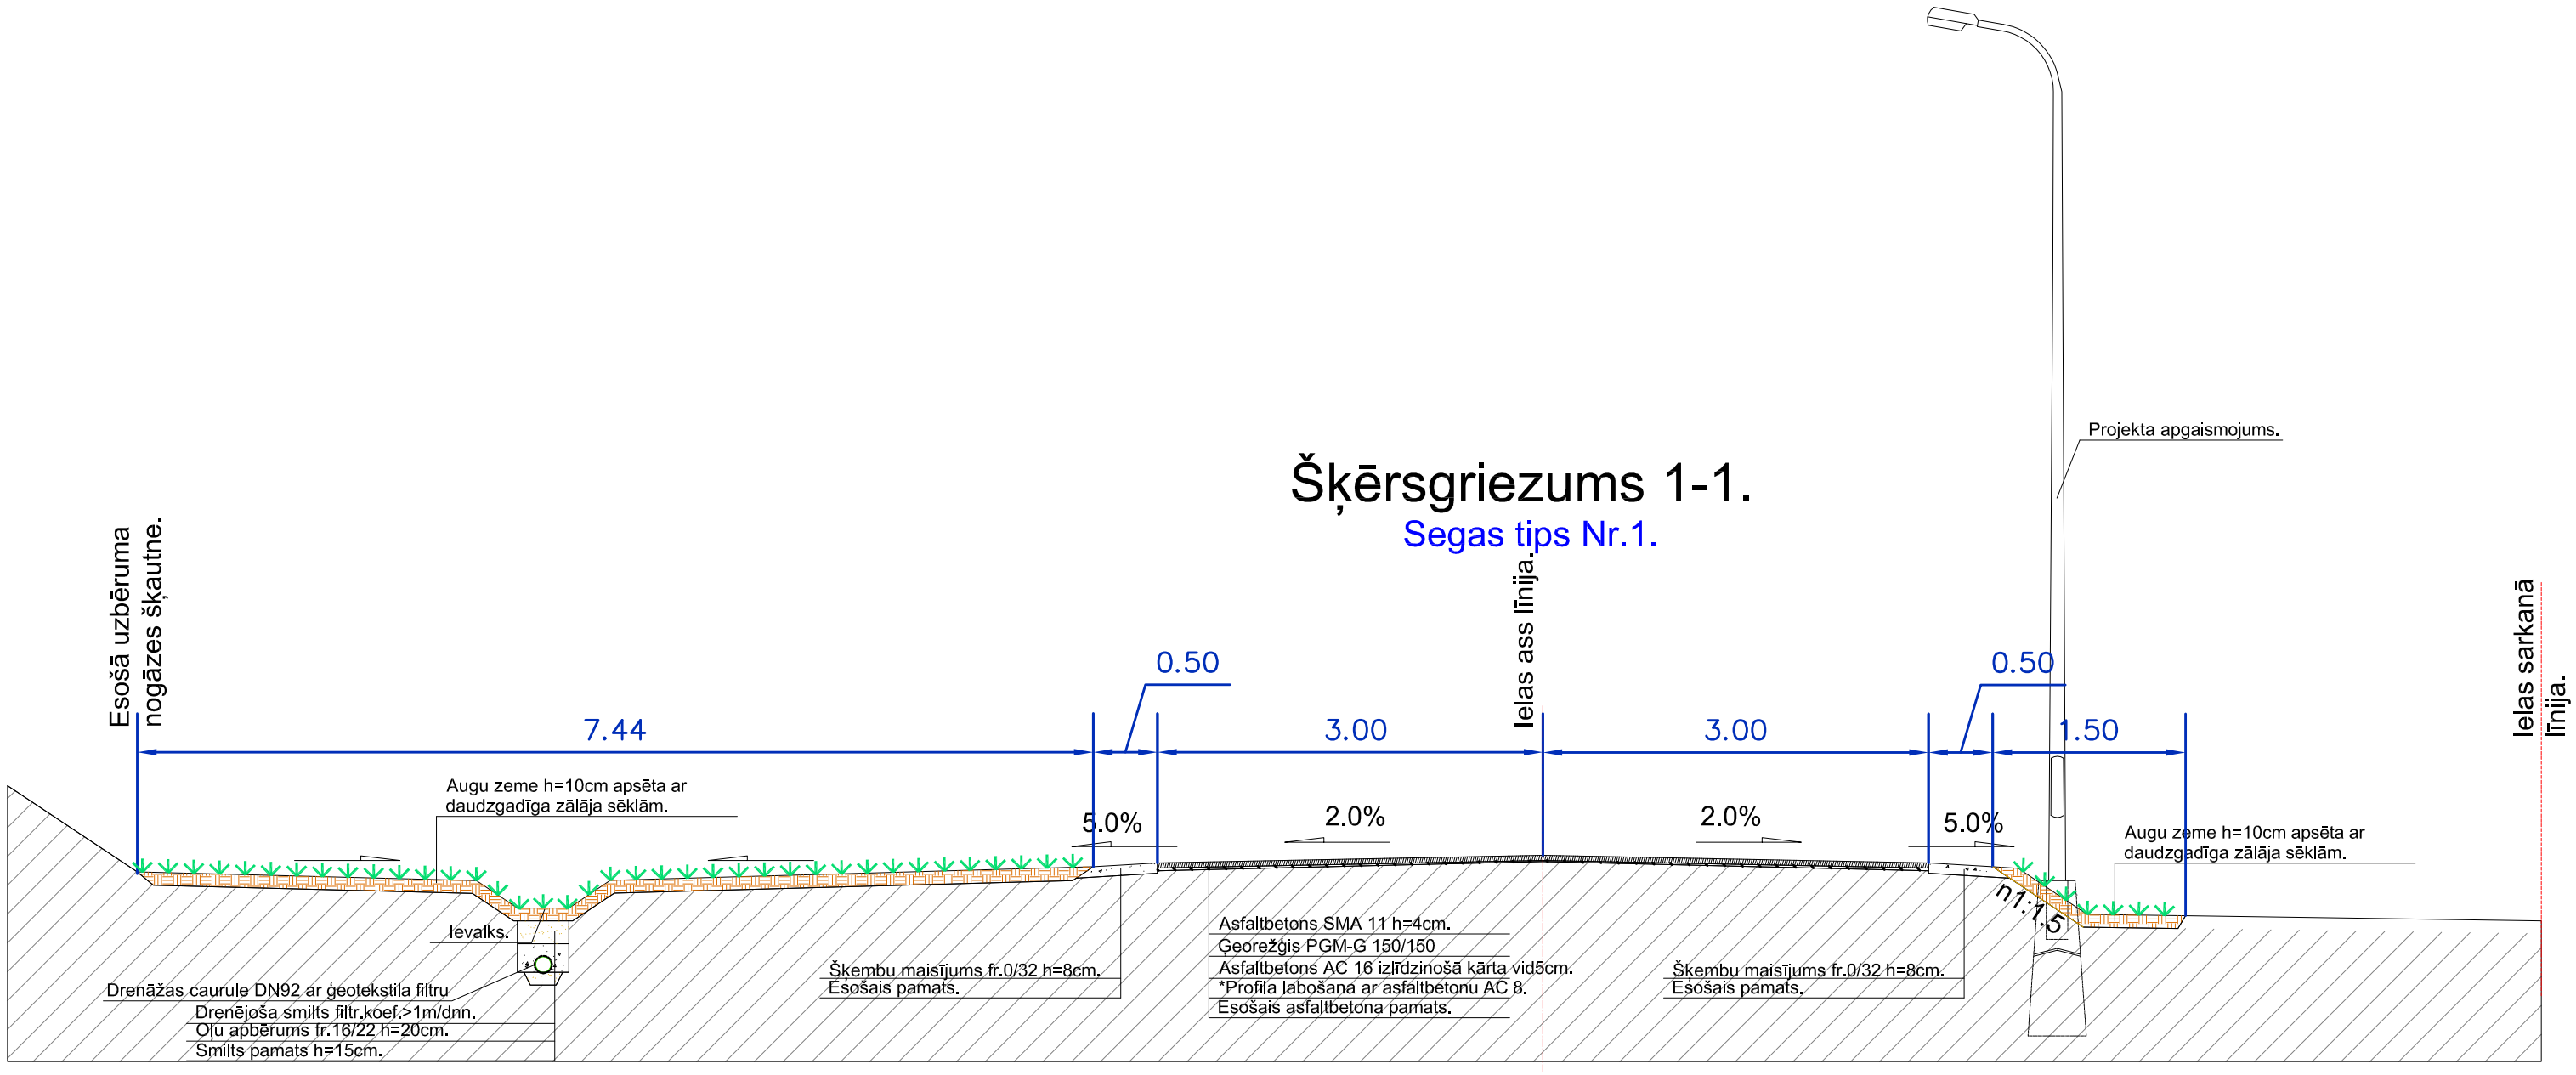

Piezīmes:

1. Izmēri doti metros ja nav norādīta cita mērvienība.
2. Kritumi doti procentos ja nav norādīta cita mērvienība.
3. Šķērsgriezuma rasējumu skatīt kopā ar plāna un garenprofila rasējumiem.
4. *Profila labošana veicama vietās, kur iesēdums profilā lielāks par 6cm.
5. Izlīdzinošo frēzēšanu veic vietās, kur starp projekta seguma atzīmi un esošo seguma augstuma starpība ir mazāka par 7cm. Frēzējot jāpanāk izlīdzinošās kārtas biezums min3cm.

SIA "VCI" Aveņu iela 1, Ikšķile, Ikšķiles nov., LV – 5052.		Pasūtītājs : Ventspils pašvaldības iestāde "Komunālā pārvalde".	Pasūtījuma Nr. 16/3.1-2
		Objekts: Dzintaru ielas posma no Lokomotīves 5 līdz Dzintaru ielai 5 asfalta seguma atjaunošana, Ventspilī.	Marka: CD-5 · Lapa: 1 · Mērogs: M 1:50
Būvproj.vad.	G.Lasmanis 05.2016.		
Projektēja	J.Barons 05.2016.	Rasējums: Šķērsprofilu veidi un segas konstrukcijas.	Stadija: BP
Pārbaudīja	A.Done 05.2016.		