Šķērsgriezums 3-3.

Segas tips Nr.3.

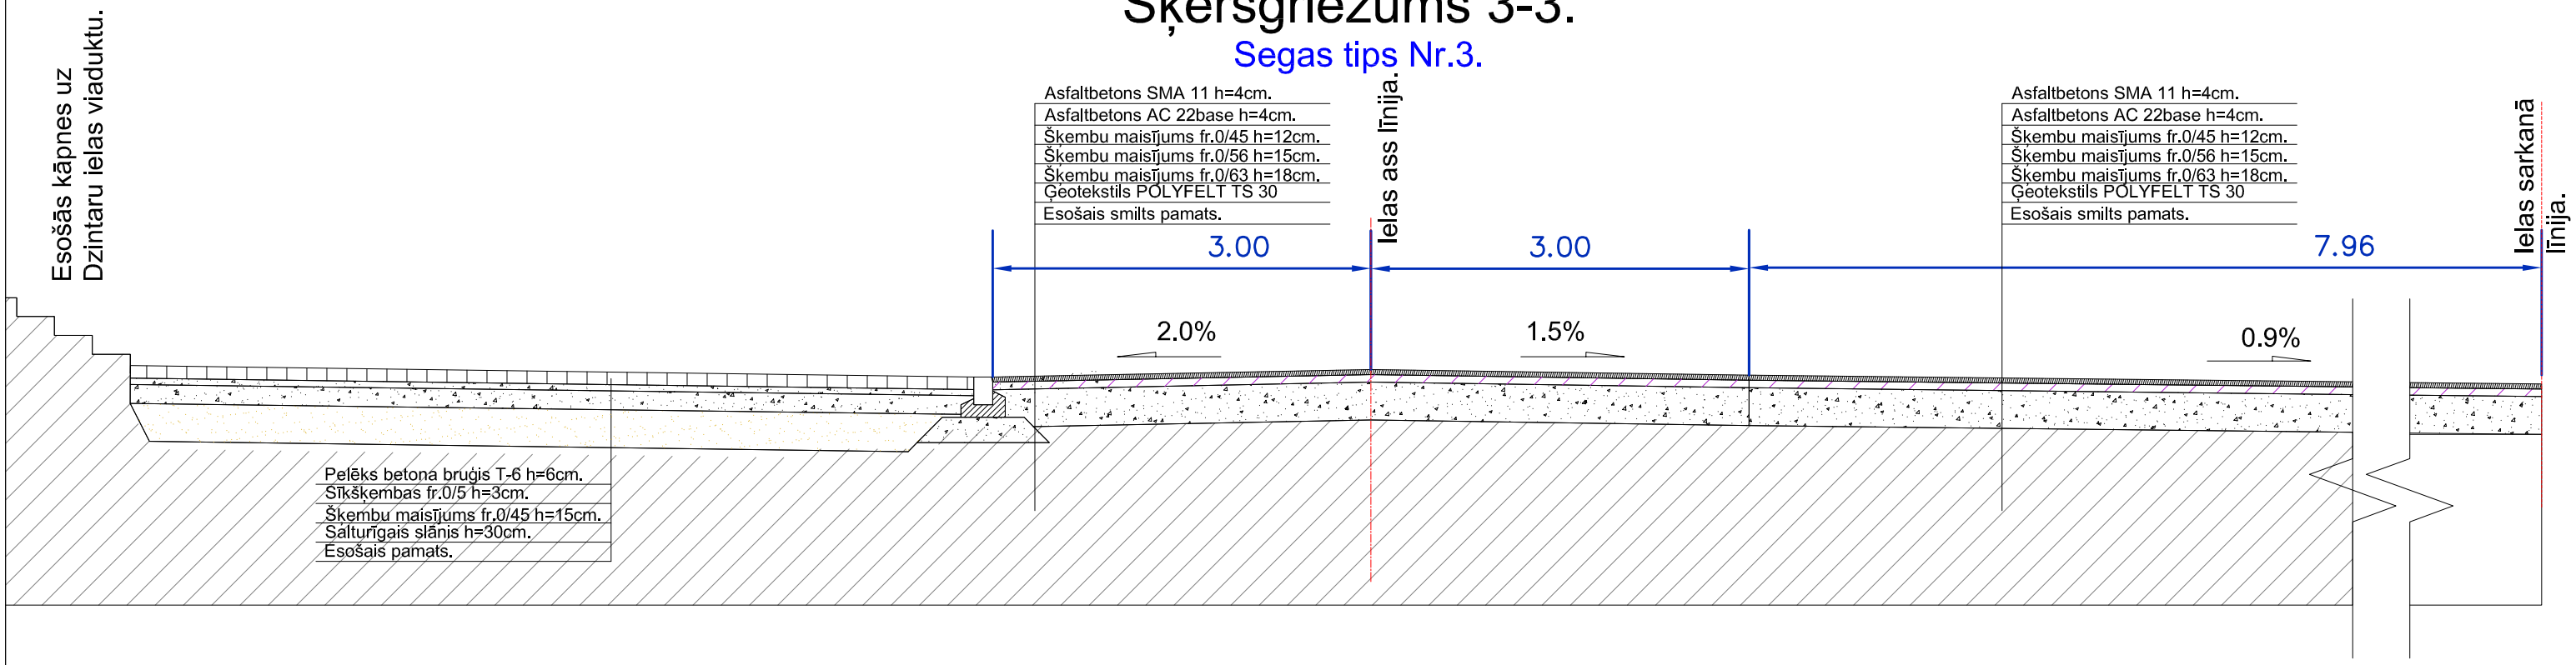

Brauktuves pazemināta apmale A M1:20

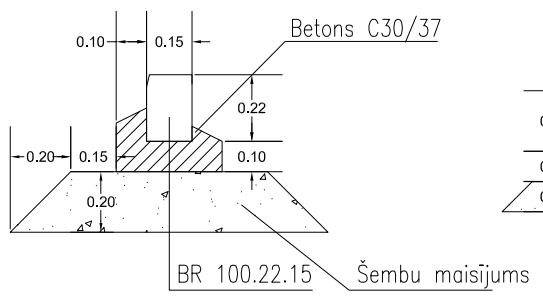

Ietves apmale M1:20

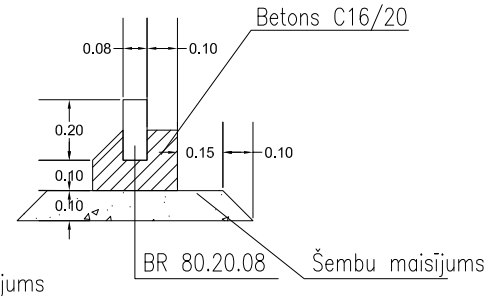

Piezīmes:

1. Izmēri doti metros ja nav norādīta cita mērvienība.
2. Kritumi doti procentos ja nav norādīta cita mērvienība.
3. Šķērsgriezuma rasējumu skatīt kopā ar plāna un garenprofila rasējumiem.

SIA "VCI"
Aveņu iela 1, Ikšķile,
Ikšķiles nov., LV – 5052.

Pasūtītājs :
Ventspils pašvaldības iestāde "Komunālā pārvalde".

Pasūtījuma Nr.
16/3.1-2

Būvproj.vad.		G.Lasmanis	05.2016.
Projektēja		J.Barons	05.2016.
Pārbaudīja		A.Done	05.2016.

Objekts:
Dzintaru ielas posma no Lokomotīves 5 līdz Dzintaru ielai 5 asfalta seguma atjaunošana, Ventspilī.

Marka	Lapa	Mērogs
CD-5	3	M 1:50

Rasējums:
Šķērsprofilu veidi un segas konstrukcijas.

Stadija: BP