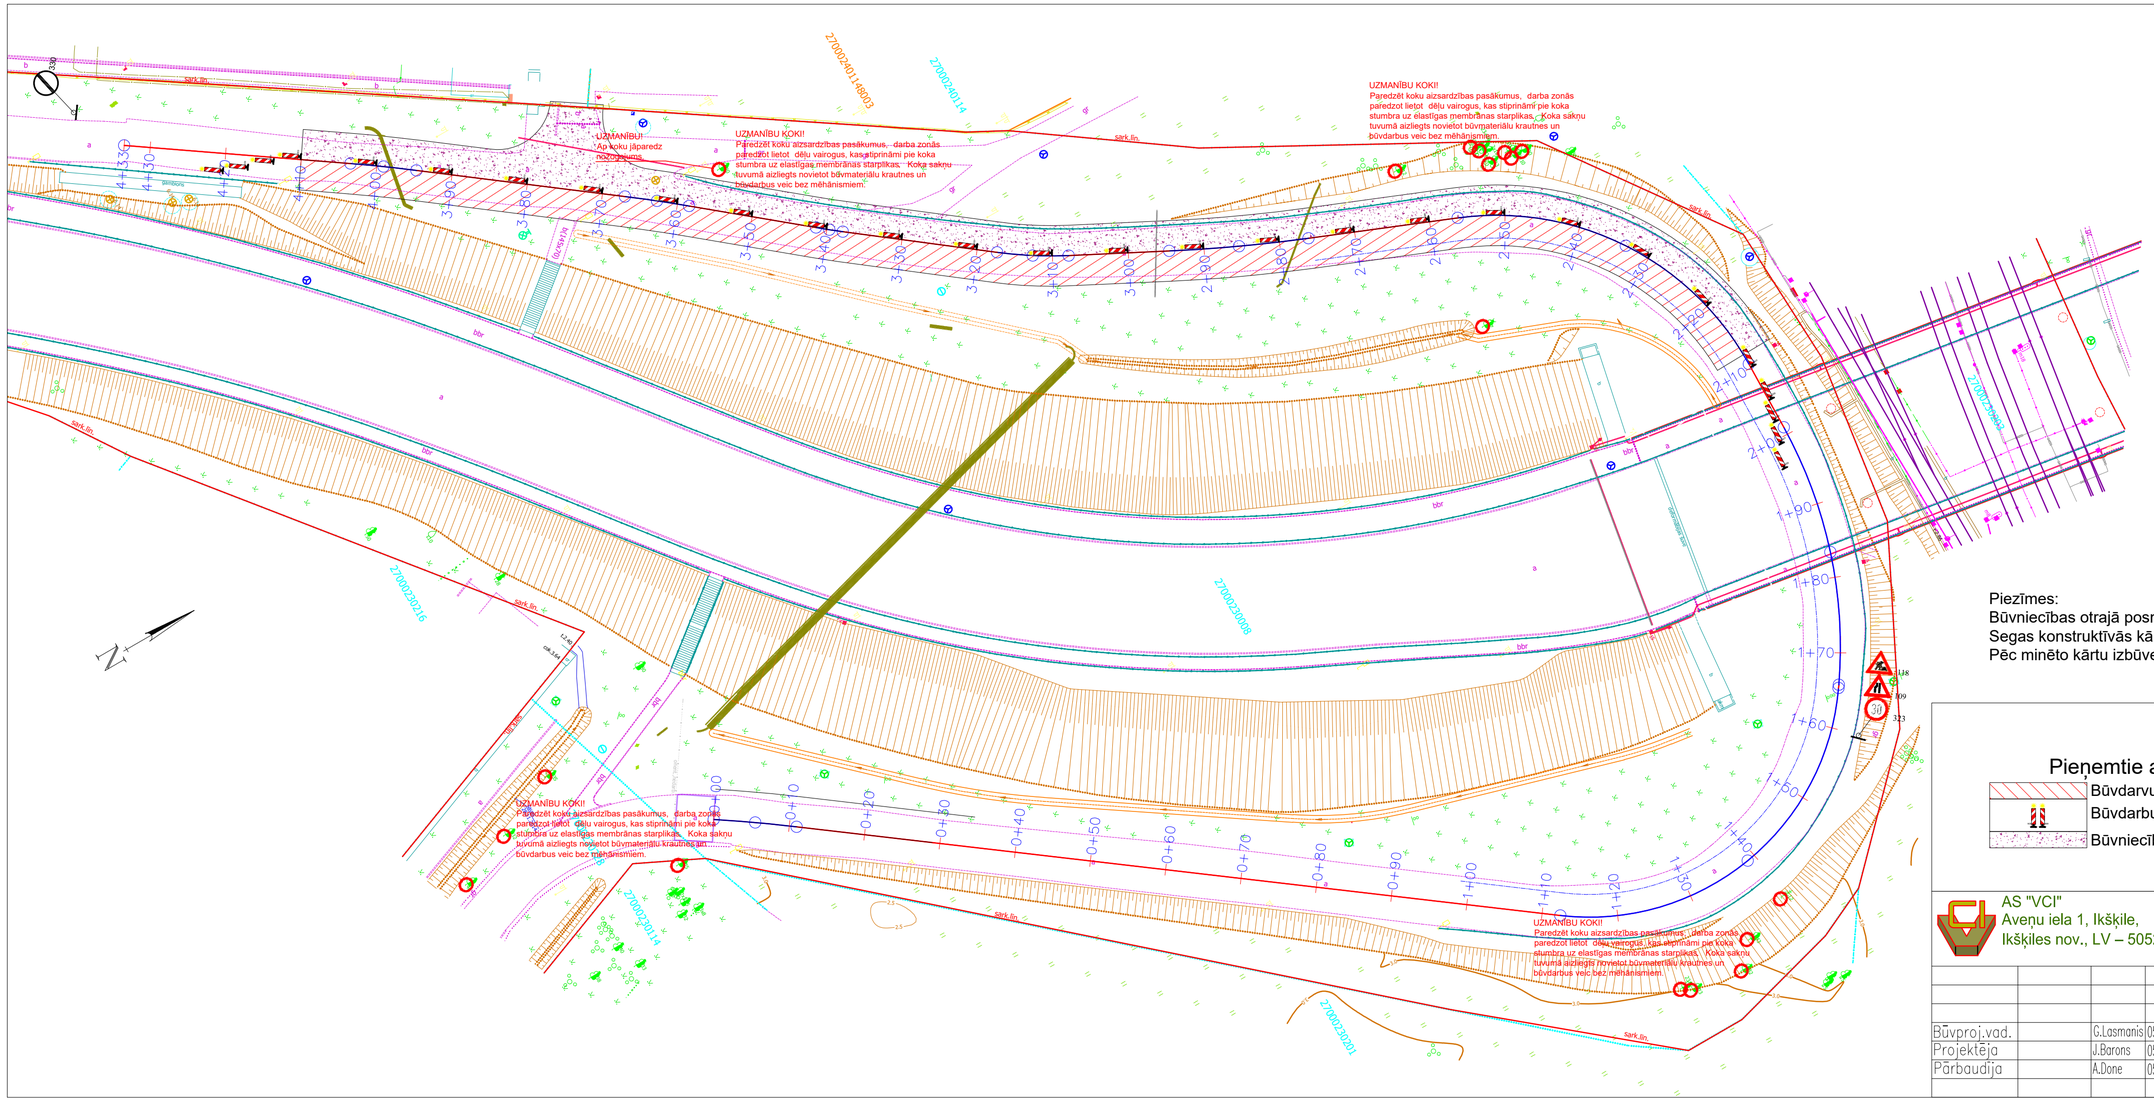
UZMANĪBU KOKI!
Paredzēt koku aizsardzības pasākumus, darba zonās paredzot lietot dēļu vairogus, kas stiprināmi pie koka stumbra uz elastīgas membrānas starpliekas. Koka sakņu tuvumā aizliegts novietot būvmateriālu krautnes un būvdarbus veic bez mēhānismiem.
UZMANĪBU!
Ap koku jāparedz nožogojums.
2700024011 4803
2700024011 4
2700020216
2700020008
2700023201
2700023114
2700020216
sark.līn.
bbr
Piezīmes:
Būvniecības otrajā posmā veic segas demontāžu, šķembu kārtas būvniecību.
Segas konstruktīvās kārtas skatīt rasējumā CD-5-3.
Pēc minēto kārtu izbūves pāriet uz trešo būvniecības posmu - skatīt rasējumu D
Pieņemtie apzīmējumi.
Būvdarvu veikšanas zona.
Būvdarbu vietas aprīkojums.
Būvniecības pirmajā posmā izbūvētās segas konstrukīvās kārtas.
AS "VCI"
Aveņu iela 1, Ikšķile,
Ikšķiles nov., LV – 5052.
Pasūtītājs :
Ventspils pašvaldības iestāde
"Komunālā pārvalde".
Pasūtījuma N
16/3.1
Objekts:
Dzintaru ielas posma no Lokomotīves 5 līdz Dzintaru ielai 5 asfalta seguma atjaunošana, Ventspilī.
Marka
Lapa
DOP-1
2
Būvproj.vad.
G.Lasmanis
05.2016.
Projektēja
J.Barons
05.2016.
Pārbaudīja
A.Done
05.2016.
Rasējums:
Satiksmes organizācijas plāns būvdarbu laikā. 2. posms.
Stadija