


$$U=0.4\text{ kV}$$

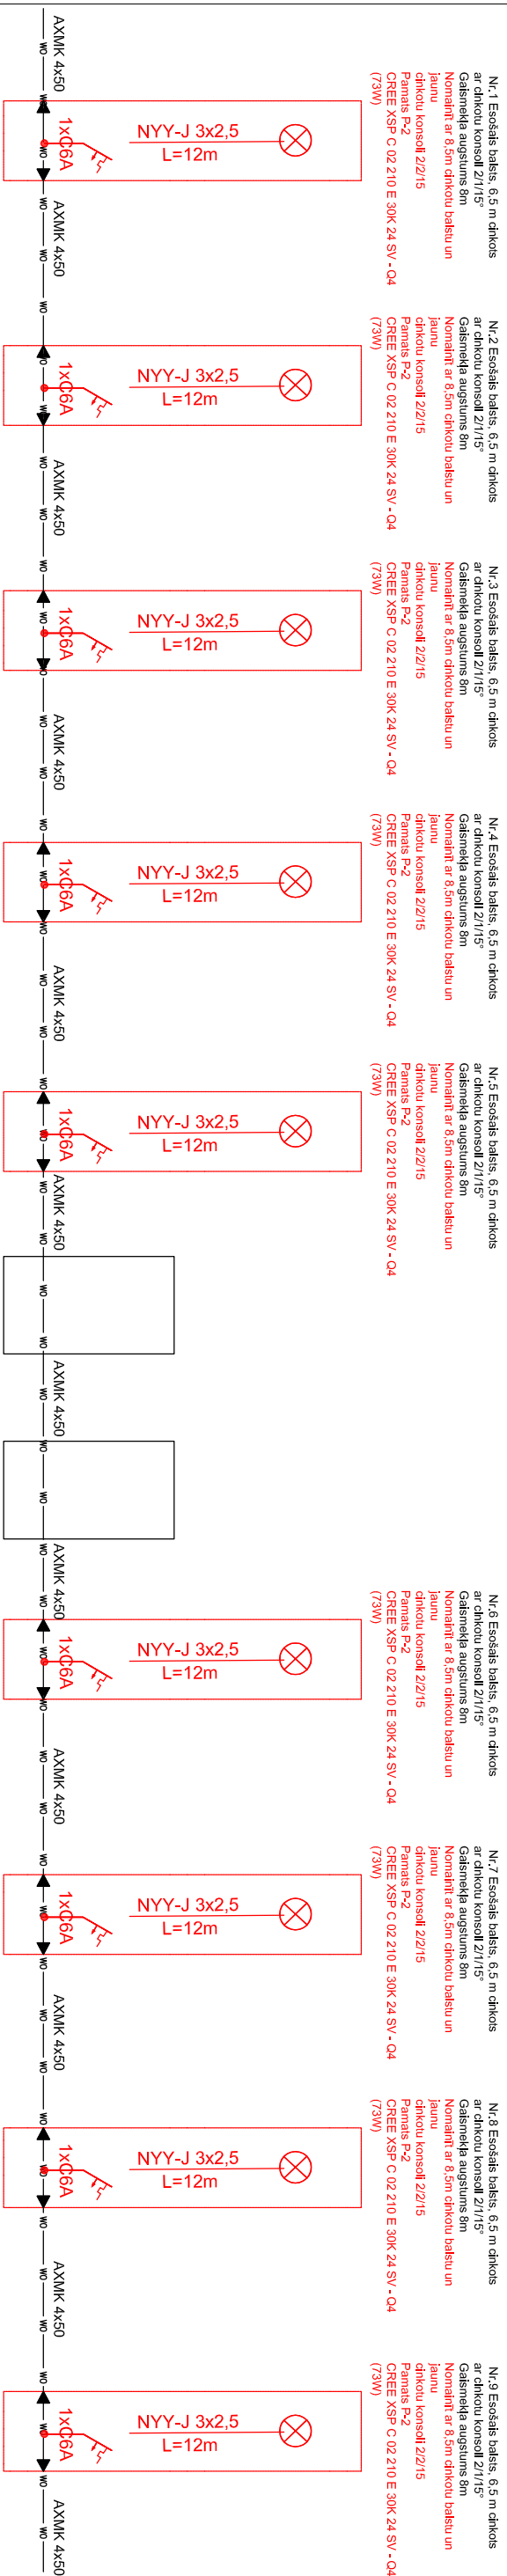


**PIEZĪME:** projektā pieņemtos apzīmējumus un paskaidrojumus skatīt lapā EL-T-1



SIA "KCE"

Pasūtītais: Ventspils pašvaldības iestāde "Komunālā pārvalde".

Dzintaru ielas posma no Lokomotīves ielas 5 līdz  
Dzintaru ielai 5 asfalta seguma atjaunošana, Ventspils.

Reģistrācijas numurs: LV41203037327 Adrese: Dziesmaus 74, Rīga, LV1082 e-pasts: imto@koce.lv ; tālrunis: 25444964							
Būvproj.vad.	G.Lasmanis			03.2016			
Proj.sad.vad.	J.Voiko			03.2016			
Izstrādāja	M.Pušiļovs			03.2016			

Principiālā shēma

Marka: ELT			
Stadija	Lapa	Mērogs	
BP	3	bez mēroga	
Pastūjuma Nr.			
Ahnīva reģ. Nr.			