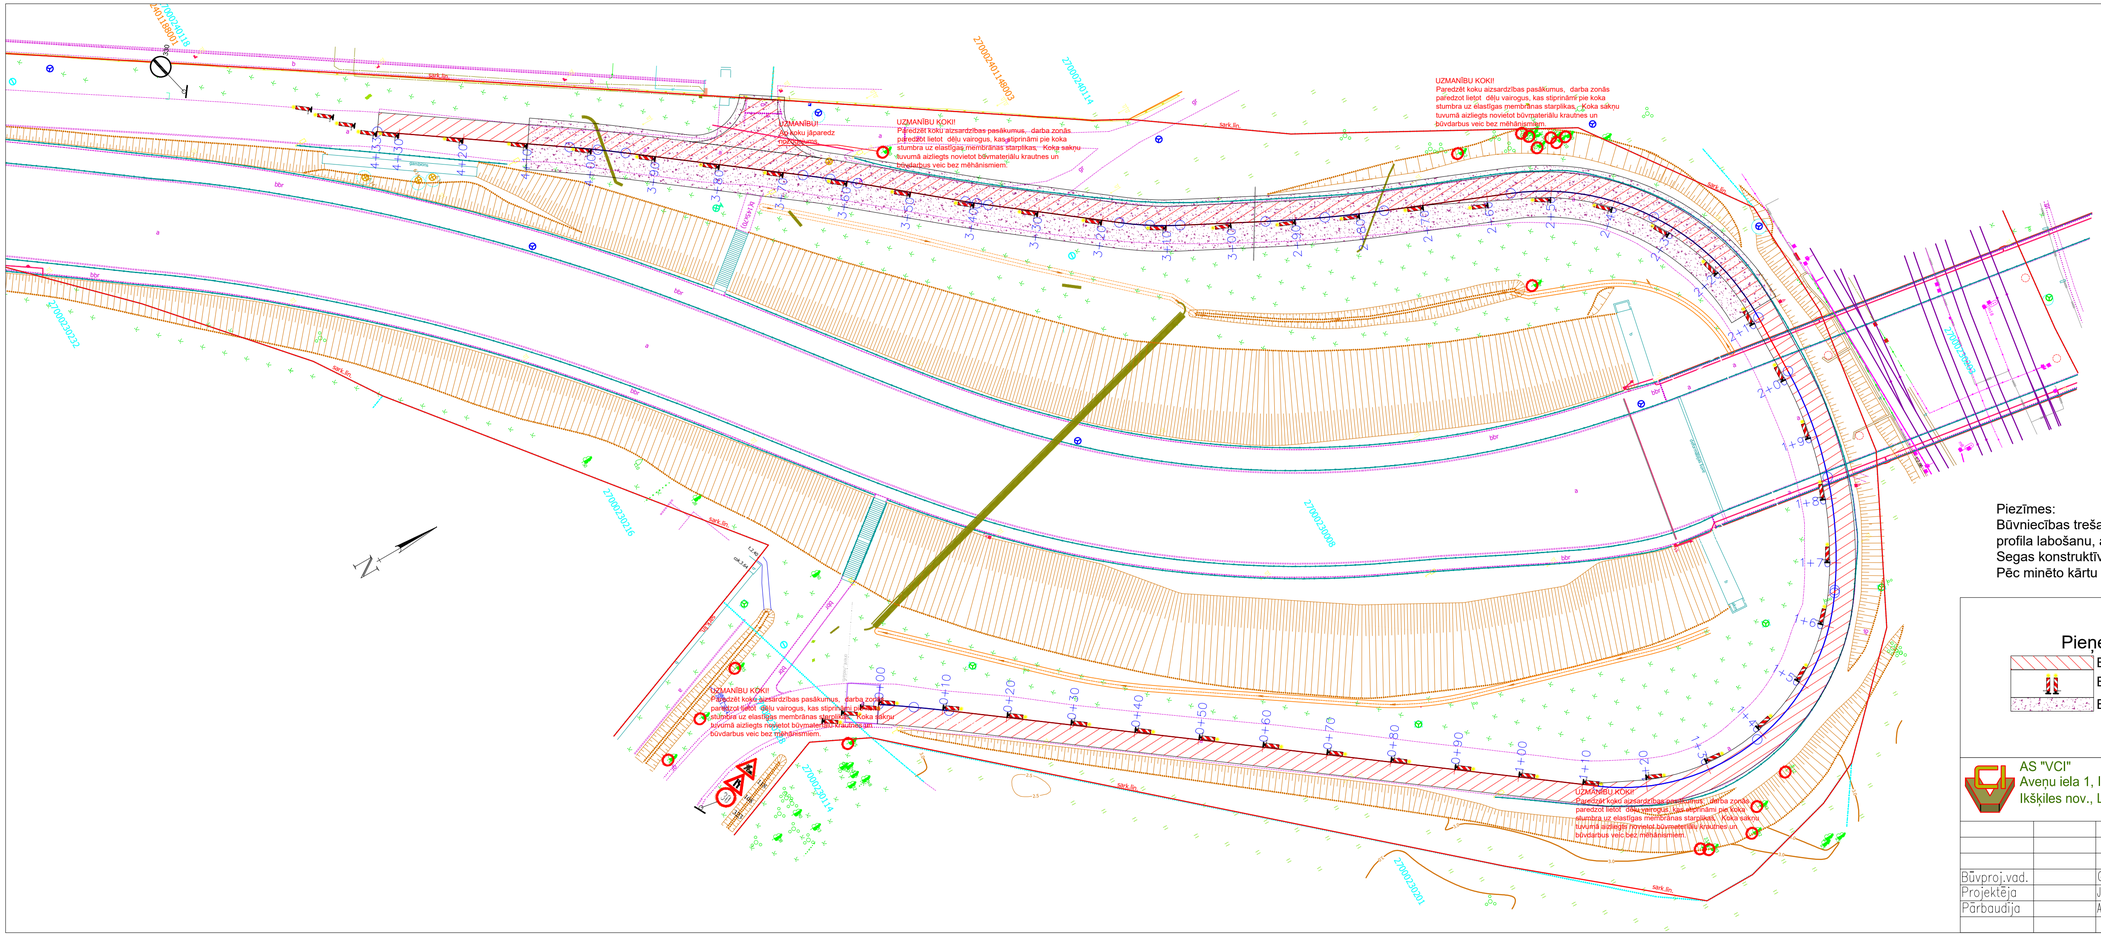
UZMANĪBU KOKI!
Paredzēt koku aizsardzības pasākumus, darba zonās paredzot lietot dēļu vairogus, kas stiprināmi pie koka stumbra uz elastīgas membrānas starplikas. Koka saknu tuvumā aizliegts novietot būvmateriālu krautnes un būvdarbus veic bez mehānismiem.
UZMANĪBU KOKI!
Paredzēt koku aizsardzības pasākumus, darba zonās paredzot lietot dēļu vairogus, kas stiprināmi pie koka stumbra uz elastīgas membrānas starplikas. Koka saknu tuvumā aizliegts novietot būvmateriālu krautnes un būvdarbus veic bez mehānismiem.
UZMANĪBU KOKI!
Paredzēt koku aizsardzības pasākumus, darba zonās paredzot lietot dēļu vairogus, kas stiprināmi pie koka stumbra uz elastīgas membrānas starplikas. Koka saknu tuvumā aizliegts novietot būvmateriālu krautnes un būvdarbus veic bez mehānismiem.
UZMANĪBU KOKI!
Paredzēt koku aizsardzības pasākumus, darba zonās paredzot lietot dēļu vairogus, kas stiprināmi pie koka stumbra uz elastīgas membrānas starplikas. Koka saknu tuvumā aizliegts novietot būvmateriālu krautnes un būvdarbus veic bez mehānismiem.
UZMANĪBU KOKI!
Paredzēt koku aizsardzības pasākumus, darba zonās paredzot lietot dēļu vairogus, kas stiprināmi pie koka stumbra uz elastīgas membrānas starplikas. Koka saknu tuvumā aizliegts novietot būvmateriālu krautnes un būvdarbus veic bez mehānismiem.
Piezīmes:
Būvniecības trešajā posmā veic seguma izlīdzinošo frēzēšanu,
profila labošanu, asfaltbetona izlīdzinošās kārtas un asfaltbetona pamatkārtas būvniecību.
Segas konstruktīvās kārtas skatīt rasējumos CD-5-1 līdz CD-5-3.
Pēc minēto kārtu izbūves pāriet uz ceturto būvniecības posmu - skatīt rasējumu DOP-1-4.
Pieņemtie apzīmējumi.
Būvdarvu veikšanas zona.
Būvdarbu vietas aprīkojums.
Būvniecības pirmajā un otrajā posmā izbūvētās segas konstrukīvās kārtas.
AS "VCI"
Aveņu iela 1, Ikšķile,
Ikšķiles nov., LV – 5052.
Pasūtītājs :
Ventspils pašvaldības iestāde
''Komunālā pārvalde''.
Pasūtījuma Nr.
16/3.1-2
Objekts:
Dzintaru ielas posma no Lokomotīves 5 līdz Dzintaru ielai 5 asfalta seguma atjaunošana, Ventspilī.
Marka
Lapa
Mērogs
DOP-1
3
M 1:500
Rasējums:
Satiksmes organizācijas plāns būvdarbu laikā. 3. posms.
Stadija: BP
Būvproj.vad. G.Lasmanis 05.2016.
Projektēja J.Barons 05.2016.
Pārbaudīja A.Done 05.2016.