


# Šķēsgriezums pa elektrokabeļu un vājstrāvas aizsargcauruli pk 0+50,75.

- Piezīmes:
- 1.Izmēri doti metros ja nav norādīta cita mērvienība.
  - 2.Kritumi doti procentos ja nav norādīta cita mērvienība.
  - 3.Šķēsgriezuma rasējumus skatīt kopā ar plāna un garenprofila rasējumiem.
  - 4.Apmalu izbūves mezglos uzrādītais šķembu maisījuma pamats ir apmalu izbūves neatņemama sastāvdaļa un izbūvētais apjoms nav atsevišķi jāizdala.

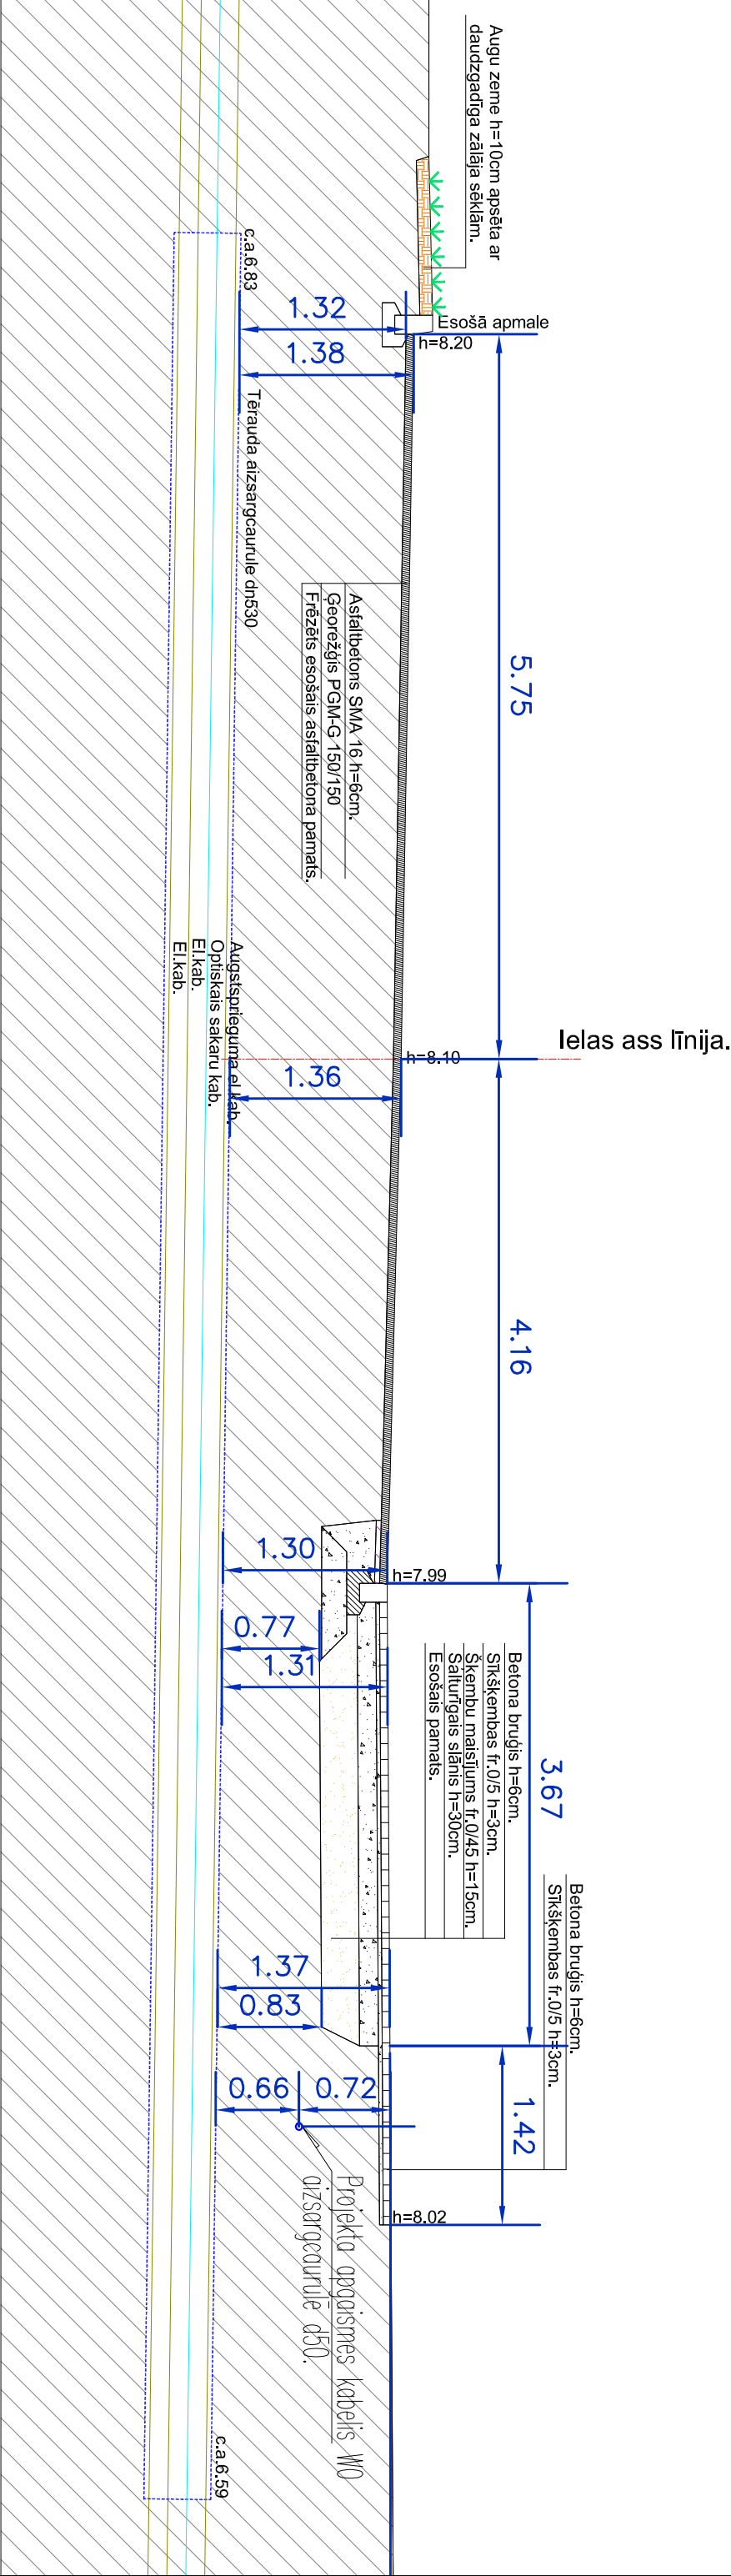

Brauktuves apmale A M1:20			Brauktuves pazeminātā apmale A M1:20			Ietves apmale M1:20		

SIA "VCI" Aveņu iela 1, Ikšķile, Ikšķiles nov., LV – 5052.			Pasūtītājs : "Komunālā pārvalde".			Pasūtījuma Nr. 16/3.1-2		
Objekts: Dzintaru ielas posma no Dzintaru ielas 50 līdz Dzintaru ielai 64 asfalta seguma atjaunošana, Ventspils.			Būvproj.vad. Projekتهја Pārbaudēja			Rasējums: Šķēspofilu veidi un segas konstrukcijas.		
Glasmanis 05.2016.			U.Barons 05.2016.			CD-5		
A.Done 05.2016.			05.2016.			4		
						M 1:50		
						Stadija: BP		