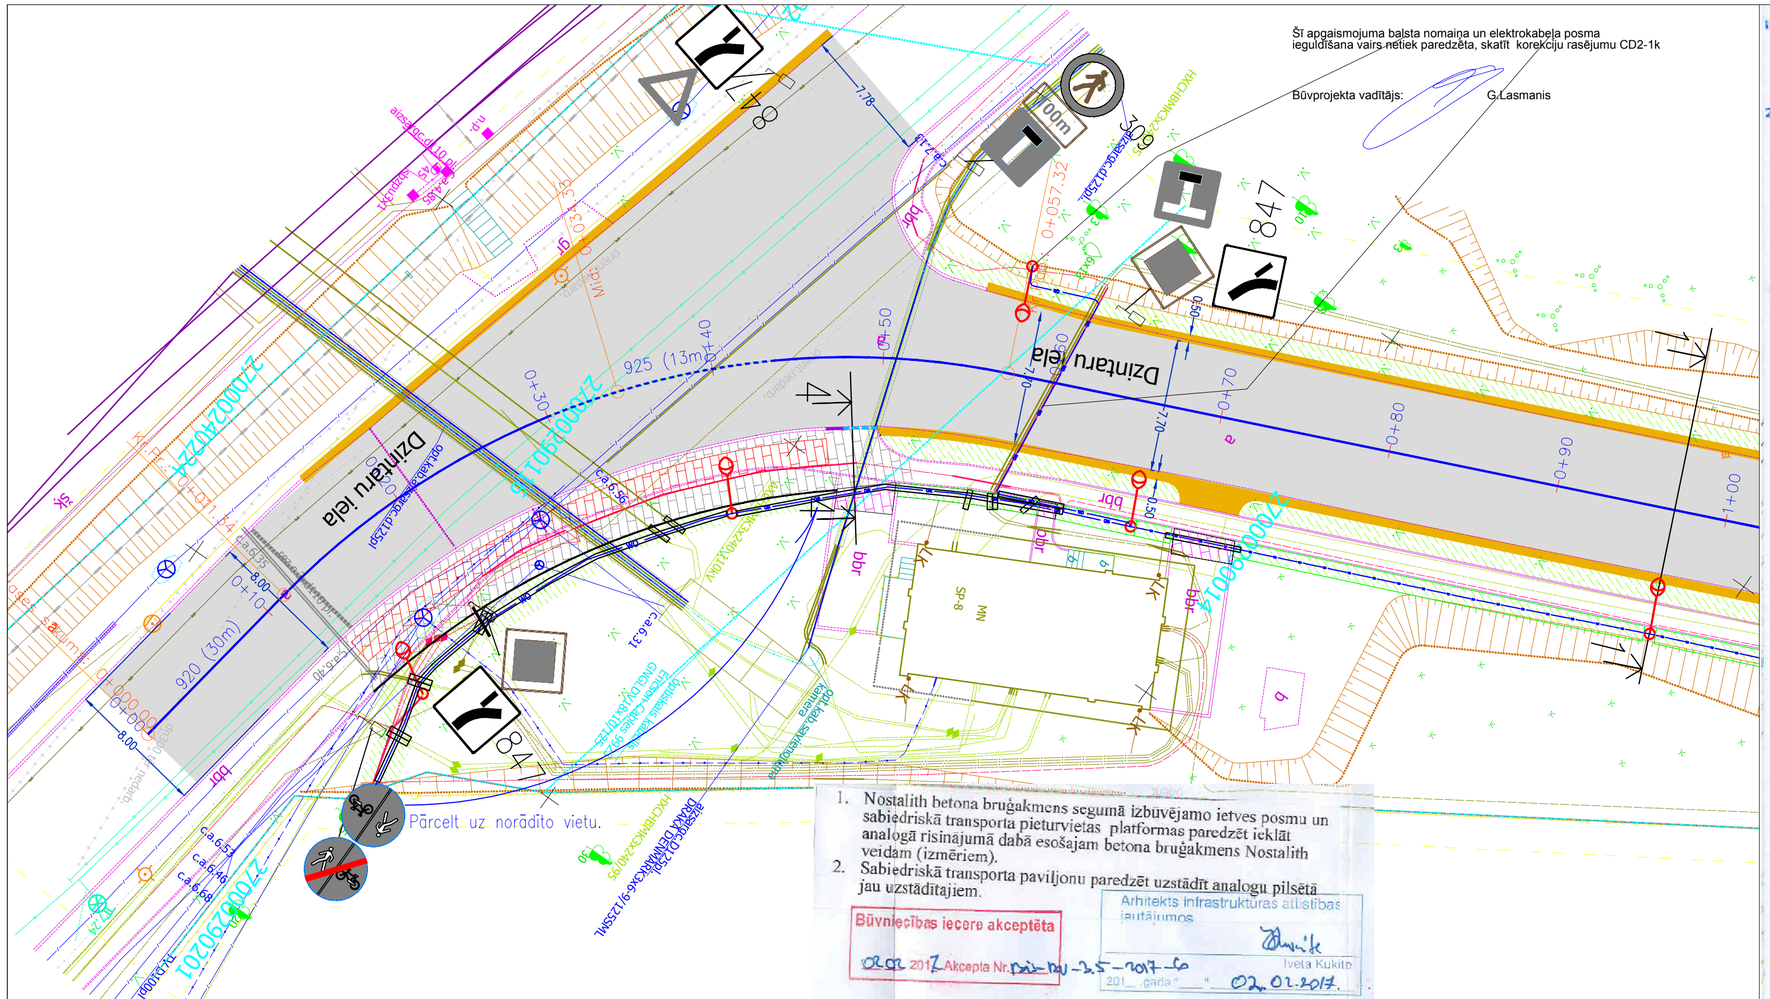

1. Rakšanas darbu saskaņošanai darbu veicējam jāierodas ST Ventspils ekspluatācijas nodaļā 3 dienas pirms darbu uzsākšanas.
Adrese: Ventspils, Zvaigžņu iela 5
Pieņemšanas laiki:
pirmdien un ceturtdien no 8.00 līdz 10.00
2. Rakšanas darbi bez rakstiskas ST atļaujas ir aizliegti.

SASKAŅOTS
Nr. 2903
2016.g. 12.07.
AS "Sadales tīkls"
Ekspluatācijas funkcija
Rietumu ekspluatācijas daļa
Ventspils nodaļas meistars
Gints Reinbergs

SASKAŅOTS 2016. gada 13. jūlijā
Izstrādātais būvprojekta risinājums atbilst
VAS "Latvijas Valsts ceļi" 2016. gada 08. jūlija
izsniegtiem tehniskiem noteikumiem Nr. VNĪ-230
VAS LATVIJAS VALSTS CEĻI
Ventspils nodaļas
Satiksmes organizācijas inženiere
I. KLĒGERE

SASKAŅOTS
Pašvaldības SIA "ŪDEKA"
Tehniskais direktors Gunvis Grīnbergs
Ventspilī, 12.07.2016.

13.07.16. E.Krūmiņa
Valsts akciju sabiedrības „LATVIJAS DZELZCEĻŠ" Ceļu distances Ventspils nodaļas vadītāja vietniece

SASKAŅOTS
Ventspils brīvostas pārvaldes
Tehniskās nodaļas vadītājs M.Petrovskis
A. Dekspis
Valsts akciju sabiedrības "LATVIJAS DZELZCEĻŠ" Nekustamā īpašuma direkcijas Nekustamā īpašuma reģistrācijas daļas vadītājs 21.07.2016.

SASKAŅOTS: PSIA "Ventspils reiss" Direktors A. Bernīts 2016.g. 25.

SASKAŅOTS lattelecom
ar SIA Lattelecom
Nr. 37-9-10/3640690
2016.g. 04.
lattelecom
Mārtiņš Zeile
SIA Lattelecom
Līniju uzraudzības inspektors

SASKAŅOTS
SIA "Skrīveru"
2016. gada 12. 07.
Galv. inženieris V. Janovskis

V. Jegorove
Valsts akciju sabiedrības "LATVIJAS DZELZCEĻŠ" Signalizācijas un sakaru distances Liepājas reģionālā centra praktikante, tālrunis [illegible]
21.07.2016.

Valsts akciju sabiedrība „LATVIJAS DZELZCEĻŠ"
Būvprojekts saskaņots
V.Kleinijs
Valsts akciju sabiedrības "LATVIJAS DZELZCEĻŠ" Galvenā inženiera daļas Tehniskās nodaļas staciju un mezglu attīrības vadošais speciālists
21.07.2016.

SASKAŅOJUMS Nr.
Ventspils pilsētas pašvaldības iestādes "Komunālā pārvalde" direktors A.Kaņepenieks
20 16 g. 25.07.

SASKAŅOTS
Ventspils pilsētas pašvaldības iestāde «Komunālā pārvalde»
Galvenais būvinženieris
Guntis Bendrats
2016.g. 02. augusta

SASKAŅOTS
AS "AUGSTSPRIEGUMA TĪKLS"
Nr. 2501
2016.g. 31. augusta
no 330/110kV elektroenerģijas pārvades tīkla viedokļa ar šādiem nosacījumiem:
AS "Augstsprieguma tīkls" Sistēmas pieslēgumu un attīstības dienesta inženieris
Ģirts Melderis

1. Strādājot kabeļa aizsargloksī, saskaņot darbu veikšanas projektu. AS "Augstsprieguma tīkls" Rīgā, Dārzciema ielā 86, tālr.: 67725241
2. Divas darba dienas pirms darbu uzsākšanas izsaukt AS "Augstsprieguma tīkls" pārstāvi pa Tālr. 26926738;
3. Kabeli atrakt, veicot skatrakumu AS "Augstsprieguma tīkls" pārstāvja klātbūtnē;
4. Nepārvietot 110 kV kabeli grunti;
5. Kabeļa aizsargloksī, 1m uz katru pusi no kabeļa strādāt ar mehānismiem aizgūsts!

Lapu izvietojuma shēma

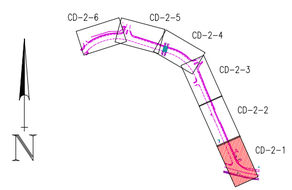

Projektētie apzīmējumi.

	Asfaltbetona SMA segums brauktuvei
	Asfaltbetona AC segums nobrauktuvēm.
	Betona bruģa segums ietvei
	Betona bruģa veloplūsas segums
	Bruģa remontā zonas (apg. transējas)
	Grants šķembu matējuma nomales
	Zālājs
	Brauktuves apmale
	Brauktuves pazeminātā apmale +0cm Brauktuves slīpā apmale +0/+15cm
	Ietves apmale
	Projekta apgaismojuma laterna.

WO	Projekta apgaismojuma kabeļš.
	Autbusu pieturvietu paviljons un atkritumu urna.
	Soliņš un atkritumu urna.
	Stādāmie koki.
	Uzstādāmās celu zīmes ar norādītu uzstādīšanas vietu.
	Dzeltens betona bruģakmens ar pumpām.
	Kabeļu aizsargcaurules.
309	Esošās ceļa zīmes.
920 (30m)	Horizontālais apzīmējums.

AS "VCI"
Aveņu iela 1, Ikšķile,
Ikšķiles nov., LV – 5052.

Pasūtītājs :
Ventspils pašvaldības iestāde ''Komunālā pārvalde''.

Pasūtījuma Nr.
16/3.1-2

Būvproj.vad.		G.Lasmanis	05.2016.
Projektēja		J.Barons	05.2016.
Pārbaudīja		A.Done	05.2016.

Objekts:
Dzintaru ielas posmā no Dzintaru ielas 50 līdz Dzintaru ielai 64 asfalta seguma atjaunošana, Ventspilī.

Marka	Lapa	Mērogs
CD-2	1	M 1:250

Rasējums:
Genplāns

Stadija: BP