


## Šķērsgriezums 2-2.

Pašvaldības ipašums  
kad.nr.27000290011

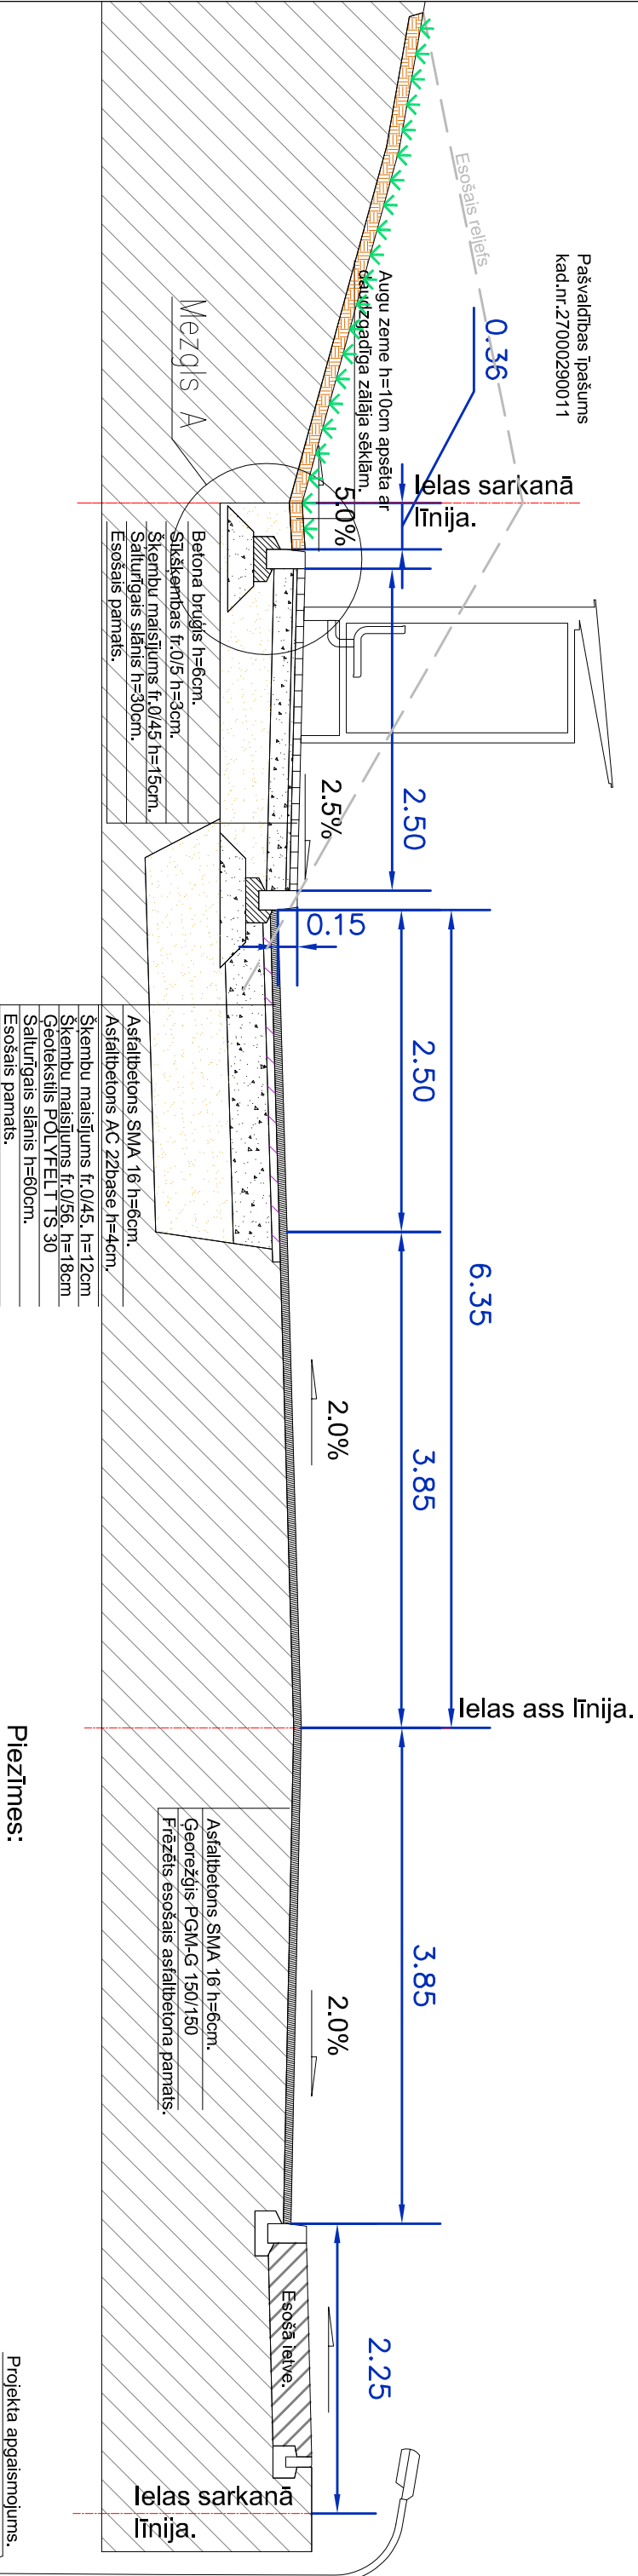


### Piezīmes:

1. Izmēri doti metros ja nav norādīta cita mērvienība.
2. Kritumi doti procentos ja nav norādīta cita mērvienība.
3. Šķērsriezuma rasējumus skatīt kopā ar plāna un garenprofila rasējumiem.
4. Apmāļu izbūves mezglos uzrādītais šķembu maišījuma pamats ir apmāļu izbūves neatņemama sastāvdaļa un izbūvētais apjoms nav atsevišķi jāizdala.

### Projekta apgaismojums.

### Šķērsgriezums 3-3.

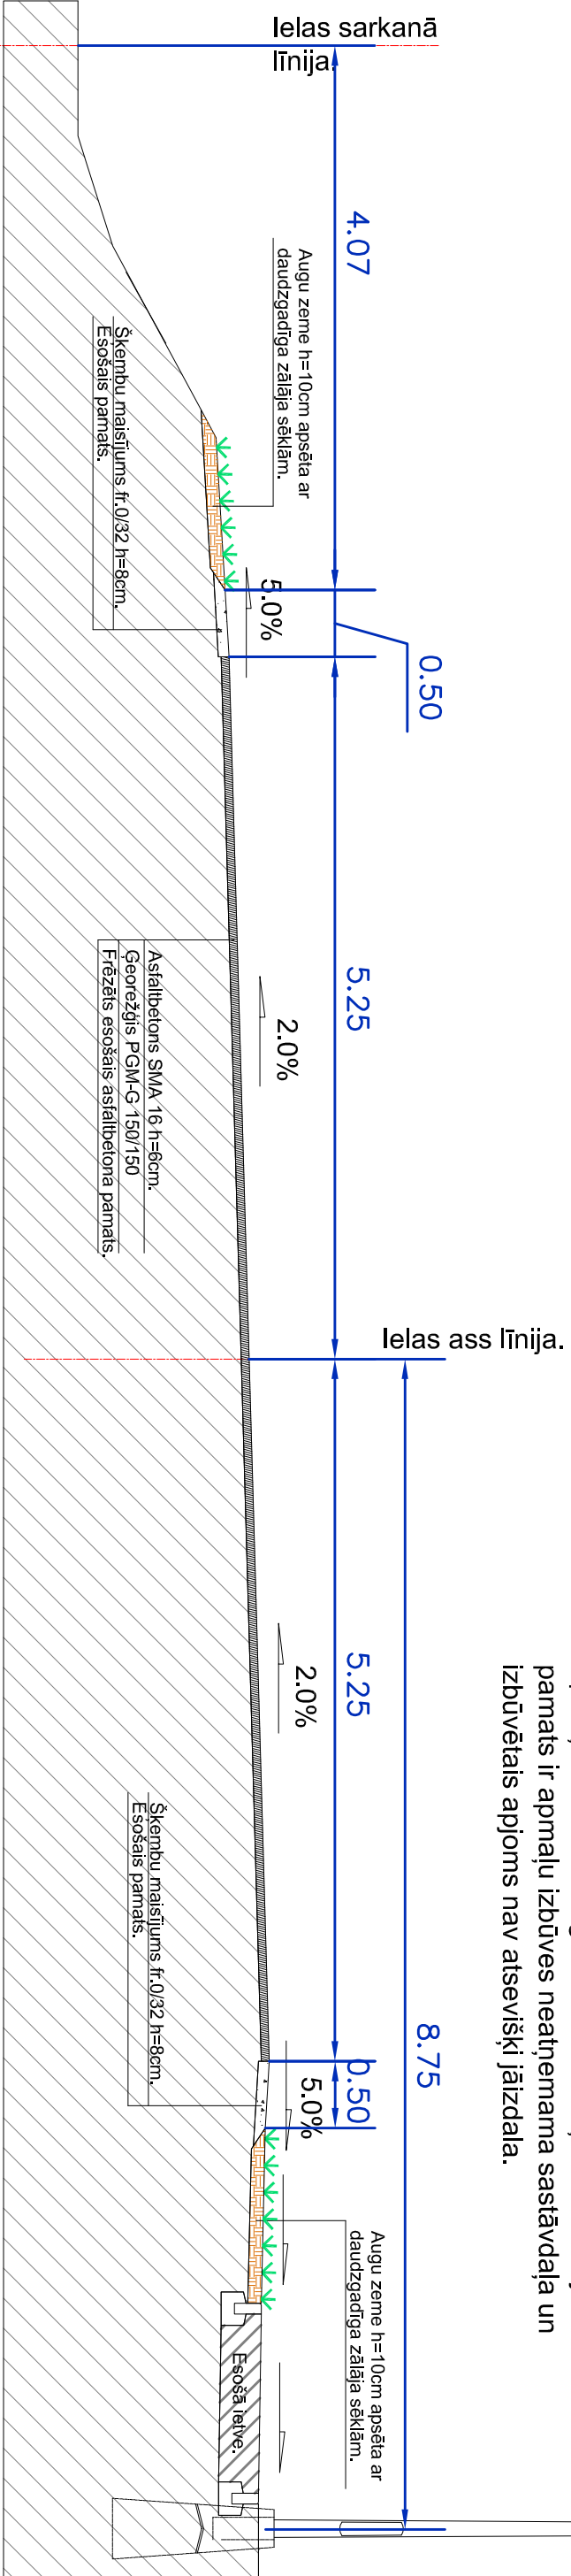

<p style="text-align: center;">Brauktuves apmale A M1:20</p> <p style="text-align: center;">Brauktuves pazeminātā apmale A M1:20</p> <p style="text-align: center;">Ietves apmale M1:20</p>						<div style="text-align: center;"> <p><b>SIA "VCI"</b> Aveņu iela 1, Ikšķīle, Ikšķiles nov., LV – 5052.</p> </div>		<p>Pasūtītājs : <b>Ventspils pašvaldības iestāde "Komunālā pārvalde".</b></p>		<p>Pasūtījuma Nr. <b>16/3.1-2</b></p>	
<p>Būvproj.vad.</p>										Objekts:	
Projekētāja										Dzintaru ielas posma no Dzintaru ielas 50 līdz Dzintaru ielai 64 asfalta seguma atjaunošana, Ventspilī.	
Pārbaudīja						J.Barons		G.Lasmanis		Rasējums:	
						05.2016.		05.2016.		Šķērsprofilu veidi un segas konstrukcijas.	
						A.Done		05.2016.		Stadija: BP	
						CD-5		2		M 1:50	
						Marka		Lapa		Mērogs	