



U=0.4kV

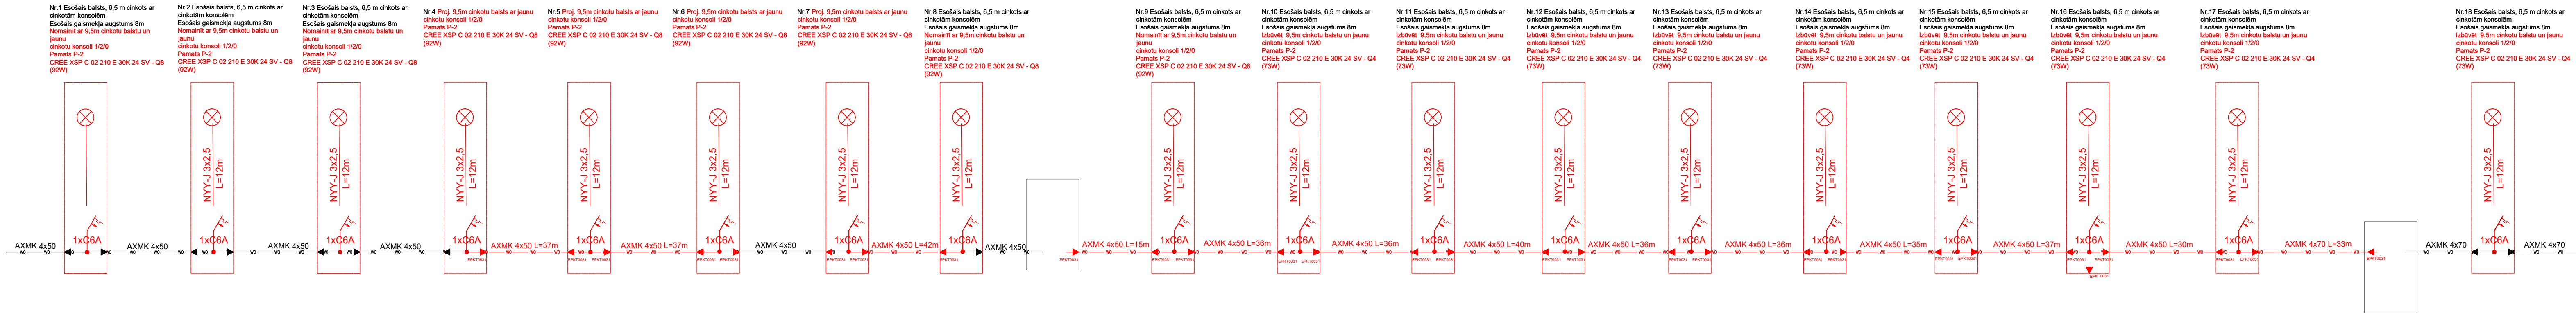

PIEZĪME: projektā pieņemtos apzīmējumus un paskaidrojumus skatīt lapā ELT-1

Dzintaru ielas posmā no Dzintaru ielas 50 līdz Dzintaru ielai 64 asfalta seguma atjaunošana, Ventspilī.		Pasūtītājs: Ventspils pašvaldības iestāde "Komunālā pārvalde".	
SIA "KCE"		Marka: ELT	
Reģistrācijas numurs: LV41203037327 Adrese: Dzirnavas 74, Rīga, LV1082 e-pasts: info@kce.lv ; tālrunis: 25444964		Stadija	Lapa
Būvproj.vad. G.Lasmanis		BP	5
Proj.sad.vad. J.Voitko		Pasūtītāja Nr.	
Izstrādāja M.Pušklovs		Arhīva reģ. Nr.	

U=0.4kV

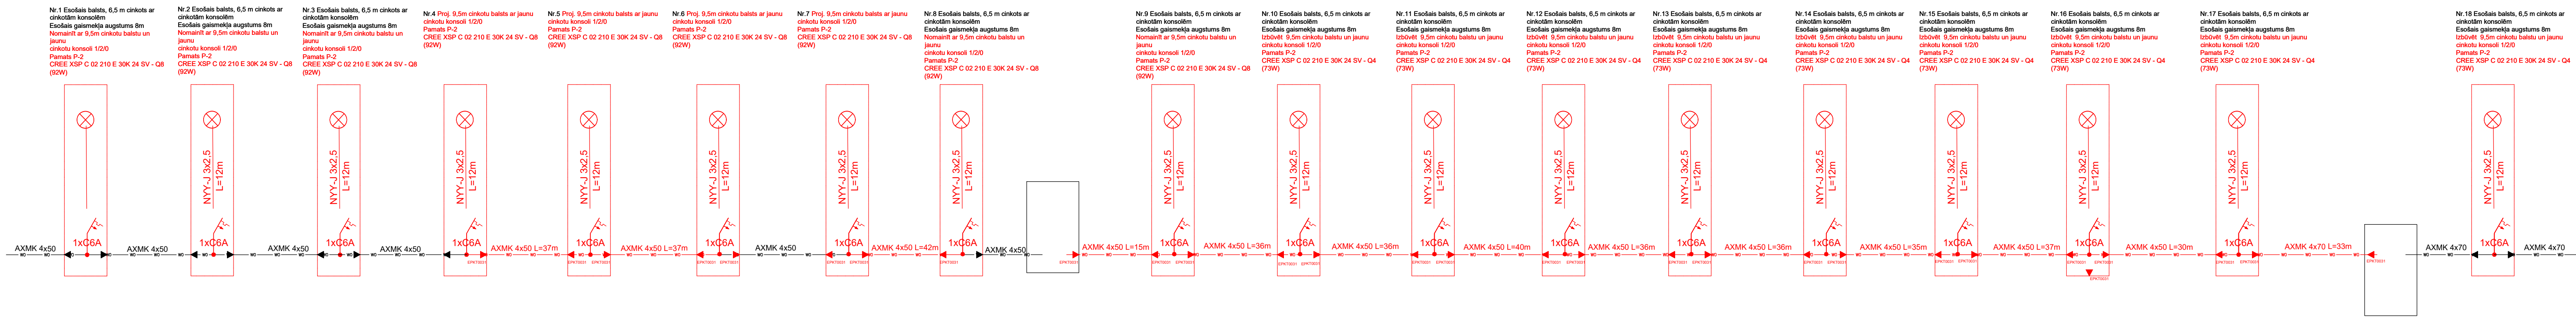

PIEZĪME: projektā pieņemtos apzīmējumus un paskaidrojumus skatīt lapā ELT-1

Dzintaru ielas posmā no Dzintaru ielas 50 līdz Dzintaru ielai 64 asfalta seguma atjaunošana, Ventspilī.		Pasūtītājs: Ventspils pašvaldības iestāde "Komunālā pārvalde".	
SIA "KCE"		Marka: ELT	
Reģistrācijas numurs: LV41203037327 Adrese: Dzirnavas 74, Rīga, LV1082 e-pasts: info@kce.lv ; tālrunis: 25444964		Stadija	Lapa
Būvproj.vad. G.Lasmanis		BP	5
Proj.sad.vad. J.Voitko		Pasūtītāja Nr.	
Izstrādāja M.Pušklovs		Arhīva reģ. Nr.	