



## Šķērsgriezums 4-4.

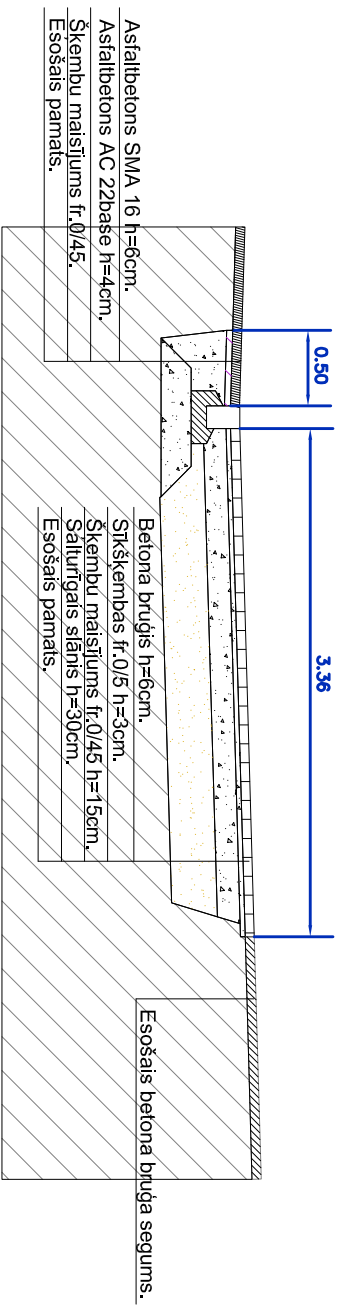

## Šķērsgriezums 1-1.

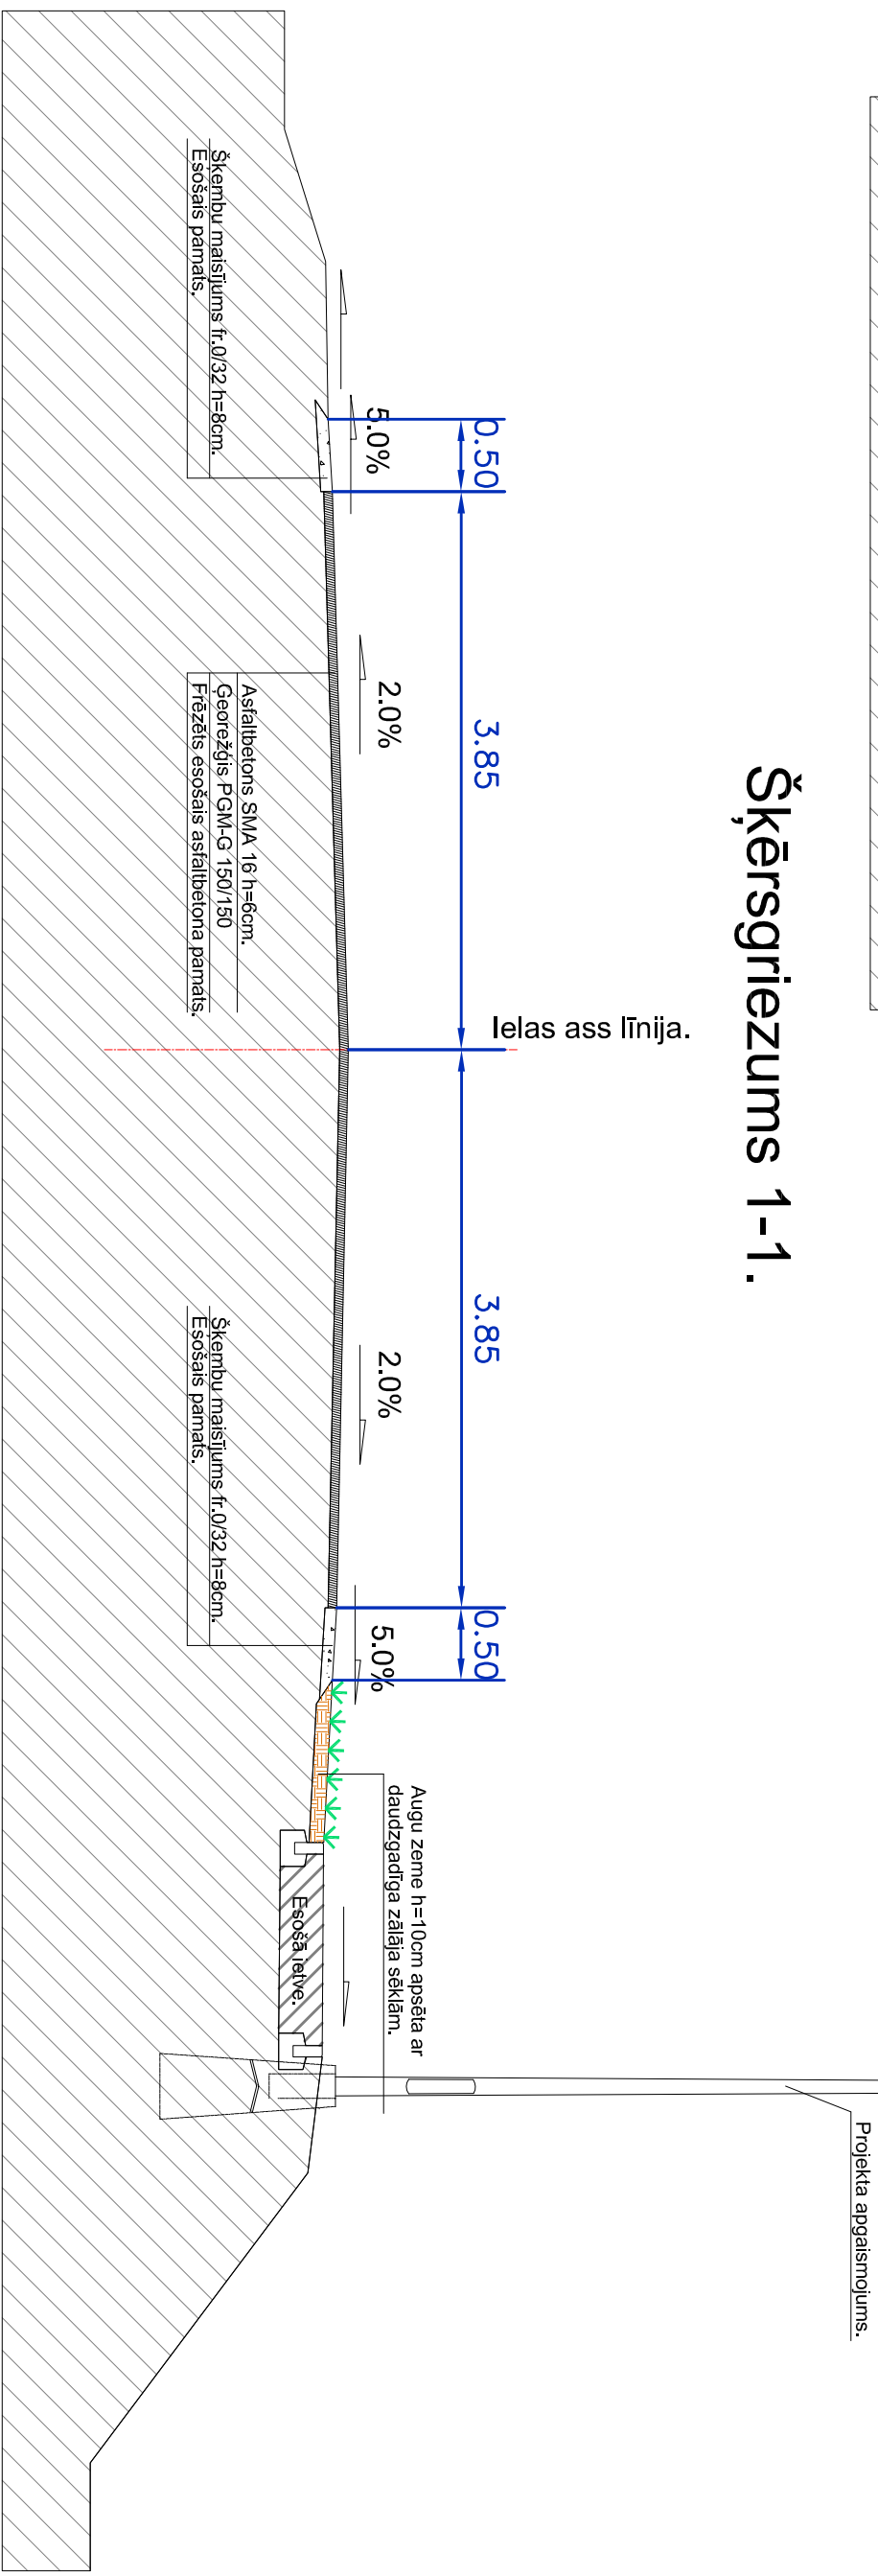

Piezīmes:

1. Izmēri doti metros ja nav norādīta cita mērvienība.
2. Kritumi doti procentos ja nav norādīta cita mērvienība.
3. Šķersgriezuma rasējumus skatīt kopā ar plāna un garenprofilā rasējumiem.

<p>Brauktuves apmale A M1:20</p>			<p>Brauktuves pazeminātā apmale A M1:20</p>			<p>Ietves apmale M1:20</p>		
<p><b>SIA "VCI"</b>  Aveņu iela 1, Ikšķile,  Ikšķiles nov., LV – 5052.</p>			<p>Pasūtītājs :  <b>Ventspils pašvaldības iestāde</b>  <b>"Komunālā pārvalde".</b></p>			<p>Pasūtījuma Nr.  <b>16/3.1-2</b></p>		
<p><b>Būvproj. vad.</b>  <b>Projekētāja</b>  <b>Pārbaudīja</b></p>			<p><b>Glasmanis</b>  <b>J.Barons</b>  <b>A.Done</b></p>			<p><b>05.2016.</b>  <b>05.2016.</b>  <b>05.2016.</b></p>		
<p><b>Objekts:</b>  Dzirnavu ielas posma no Dzirnavu ielas 50 līdz Dzirnavu ielai 64 asfalta seguma atjaunošana, Ventspilī.</p>			<p><b>Marka</b>  <b>Lapa</b>  <b>Mērogs</b></p>			<p><b>CD-5</b>  <b>1</b>  <b>M 1:50</b></p>		
<p><b>Rasējums:</b>  <b>Šķēršprofilu veidi un segas konstrukcijas.</b></p>			<p><b>Stadija: BP</b></p>					