


Dzelzceļa šķērsgriezums gar ielas brauktuvi.

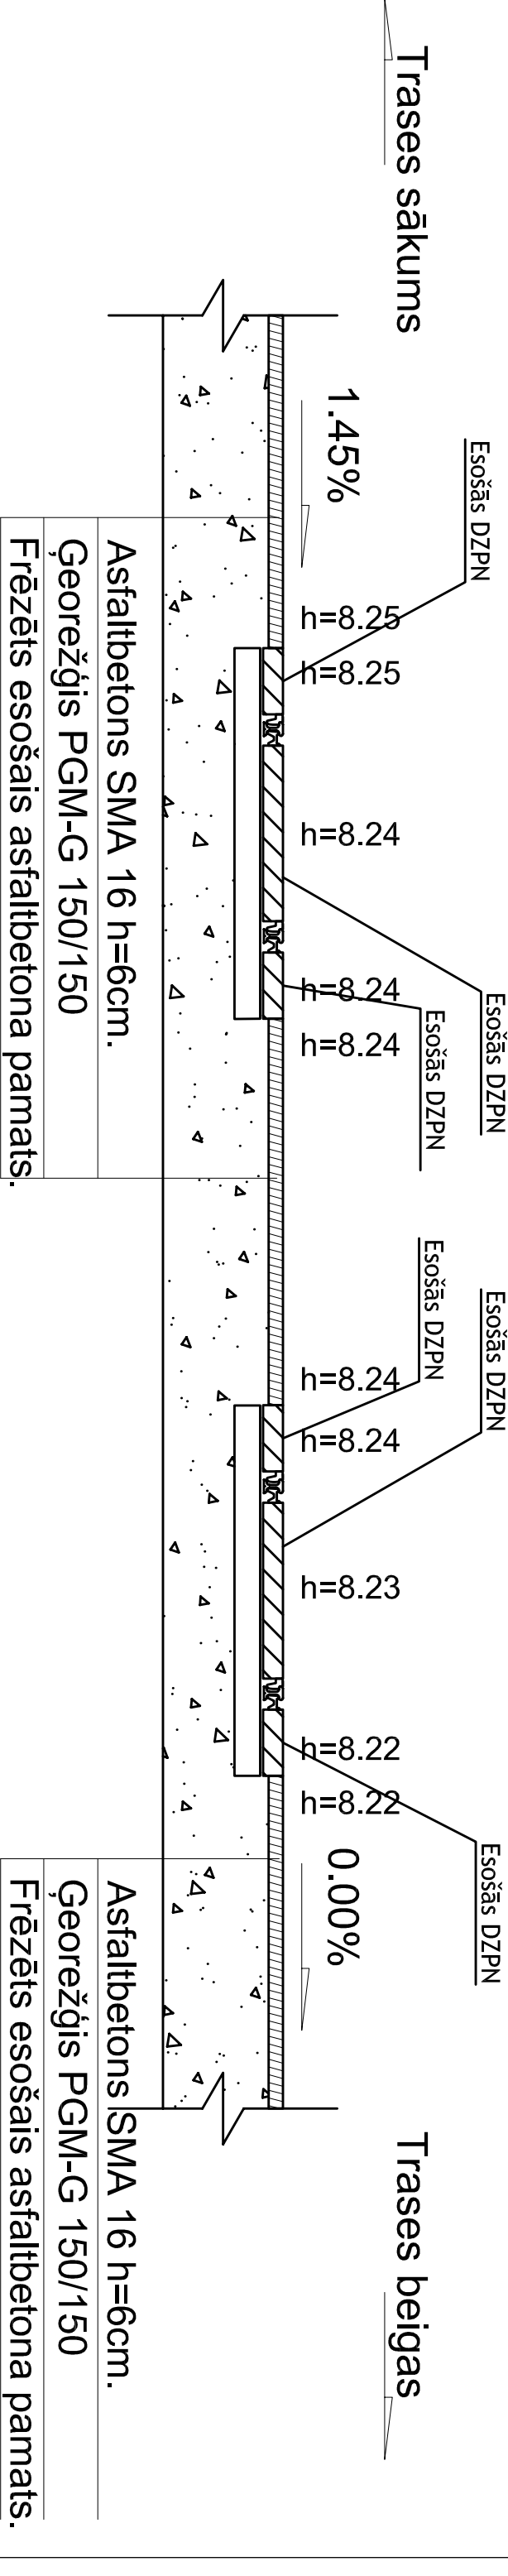

|   |  |  |  |  |  |  |  |   |  |  |
|---|--|--|--|--|--|--|--|---|--|--|
| <div><div><div><div></div><div></div><div></div></div><div><div></div><div></div><div></div></div></div><div>SIA "VCI"<br/>Aveņu iela 1, Ikšķile,<br/>Ikšķiles nov., LV – 5052.</div></div> |  |  |  | <div>Pasūtītājs :<br/>Ventspils pašvaldības iestāde<br/>"Komunālā pārvalde".</div> |  |  |  | <div>Pasūtījuma Nr.<br/><br/>16/3.1-2</div> |  |  |
|   |  |  |  |  |  |  |  |   |  |  |
|   |  |  |  |  |  |  |  |   |  |  |
| Būvproj. vad.   |  |  |  | G.Lasmanis 05.2016.  |  |  |  |   |  |  |
| Projektēja  |  |  |  | J.Barons 05.2016.  |  |  |  |   |  |  |
| Pārbaudīja  |  |  |  | A.Done 05.2016.  |  |  |  |   |  |  |
|   |  |  |  |  |  |  |  |   |  |  |
|   |  |  |  |  |  |  |  |   |  |  |
