

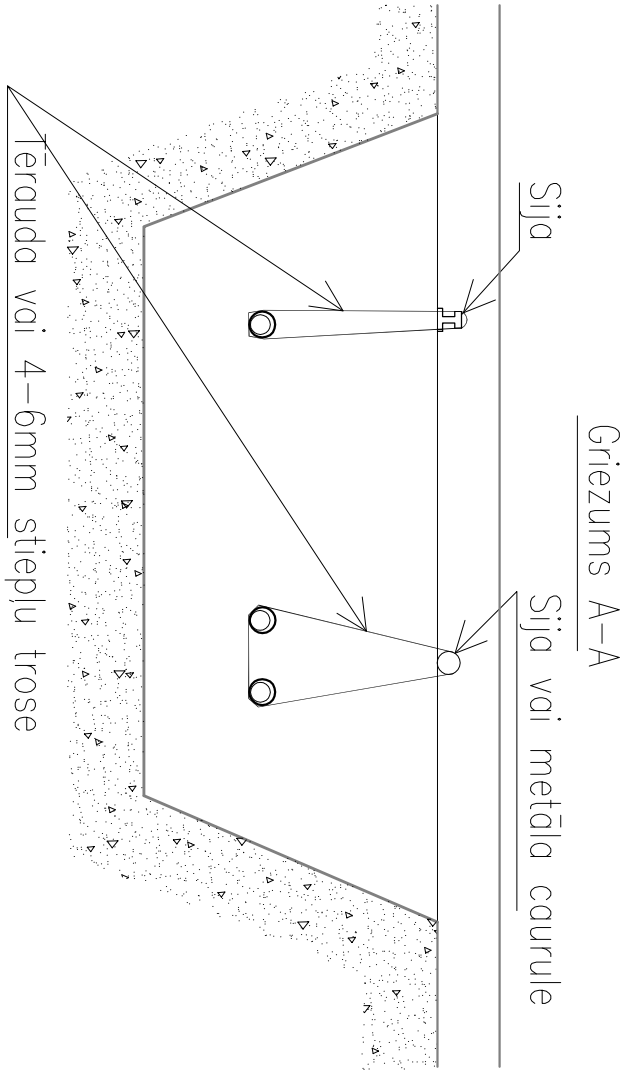


Šķērsojamo inženiertīklu aizsardzība būvgrāvī.

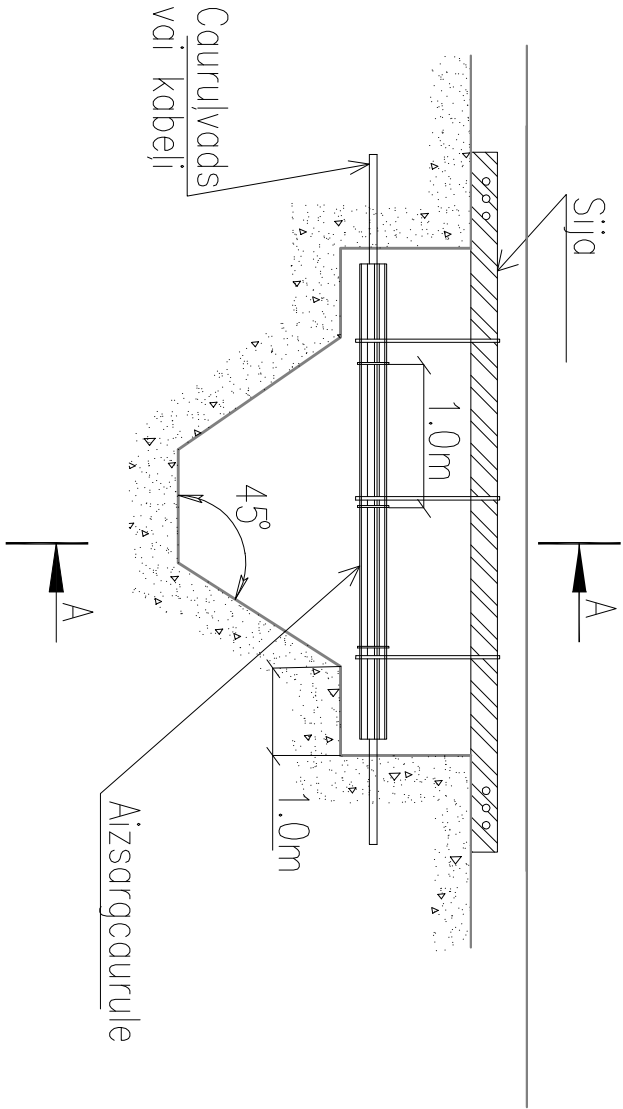


Paralēli izvietoto inženiertīklu aizsardzība būvgrāvī.

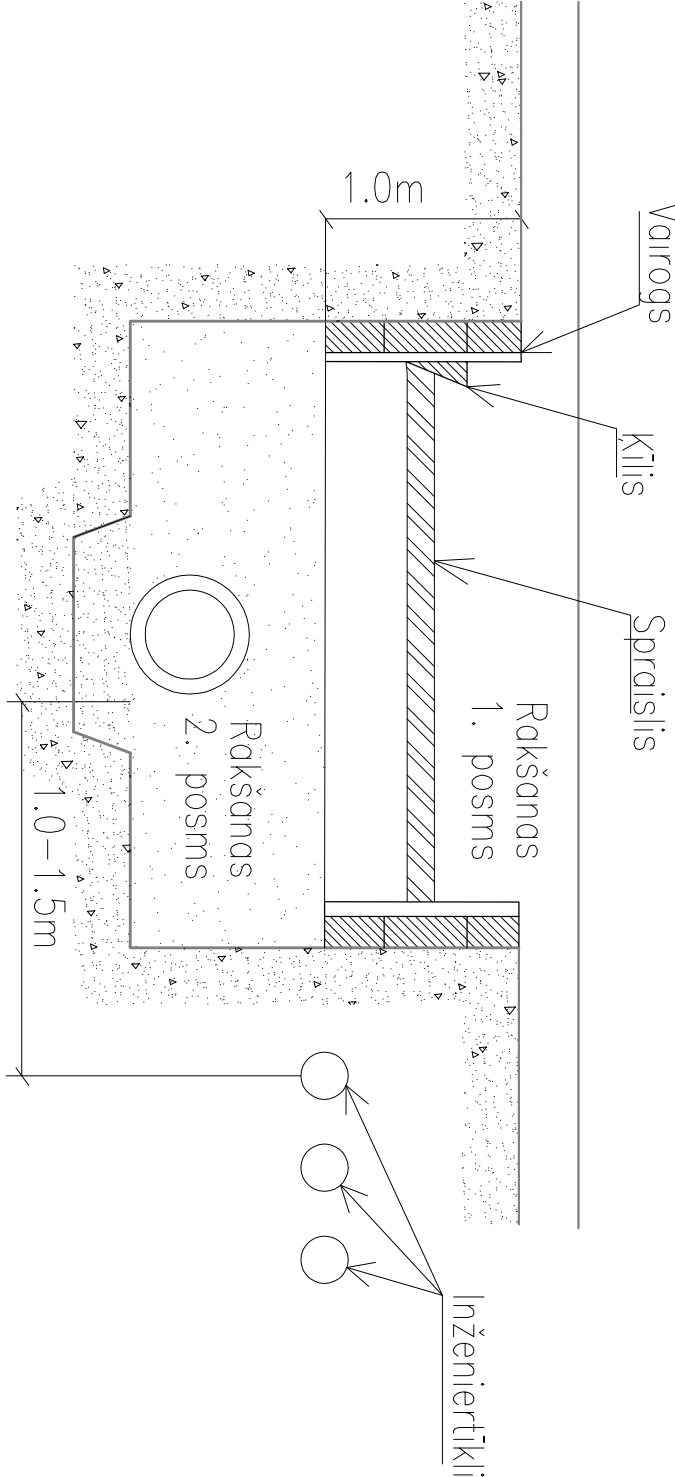

Piezīmes:

Darbiem augstsprieguma kabelu līnijas aizsargjoslā aizliegts lietot mehānismus ar paaugstinātu vibrāciju.
Pirms būvdarbu uzsākšanas izstrādāt darbu veikšanas projektu par darbiem augspriegumu KL aizsargjoslā.

<div><div><div><div>AS "VCI" Aveņu iela 1, Ikšķile, Ikšķiles nov., LV – 5052.</div></div></div></div>				Pasūtītājs : Ventispiļs pašvaldības iestāde ”Komunālā pārvalde” .			Pasūtītājuma Nr. 16/3.1–2		
				Objekts: Dzintaru ielas posma no Dzintaru ielas 50 līdz Dzintaru ielai 64 asfalta seguma atjaunošana, Ventispiļ.	Marka	Lapa	Mērogs		
					DOP–2	1	bez.		
Būvproj.vad.			G.Lasmanis 05.2016.						
Projektēja			J.Barons 05.2016.						
Pārbaudīja			A.Done 05.2016.						
				Pasējums: Pazemes komunikāciju šķērsošana un aizsardzība.	Stadija: BP				