SEGU KONSTRUKCIJU PROFILS **4 - 4**
SEGUMU UN INŽENIERTĪKLU IZBŪVEI RŪPNIECĪBAS IELĀ 11, VENTSPILĪ.

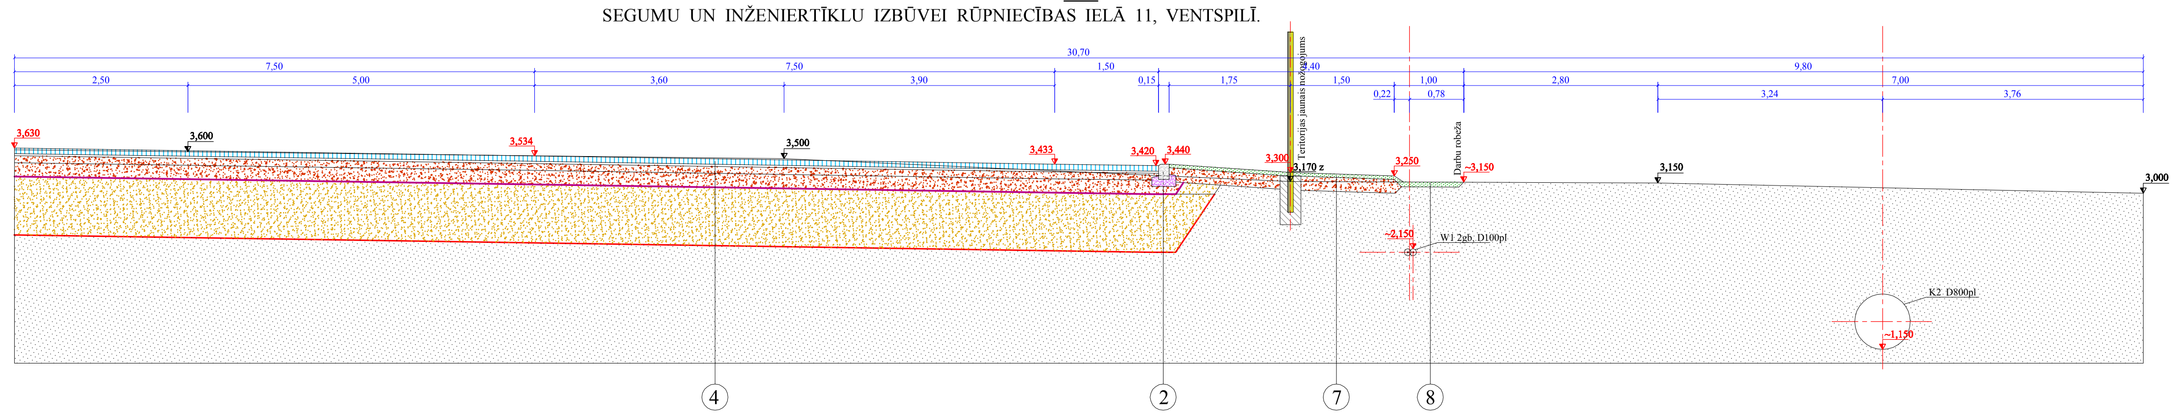

Apmales

1. Apmales BR15.30.100 pelēkas
   Betons C30/37 - 100 mm
   Nogulumiežu nesasīttto minerālmateriālu
   maisījums pamatam fr.0/63ps.(N-I) - 100 mm
   Smilts-grants maisījums (kf>1m/dienn.) - 840 mm
   Esošā pamata grunts

Apmales

2. Apmales BR15.22.100 pelēkas
   Betons C30/37 - 100 mm
   Nogulumiežu nesasīttto minerālmateriālu
   maisījums pamatam fr.0/63ps.(N-I) - 100 mm
   Smilts-grants maisījums (kf>1m/dienn.) - 840 mm
   Esošā pamata grunts

Apmales

3. Apmales BR8.20.100 pelēkas
   Betons C30/37 - 100 mm
   Nogulumiežu nesasīttto minerālmateriālu maisījums
   pamatam fr.0/45 (N-I) - 100 mm
   Smilts-grants maisījums (kf>1m/dienn.) - 250 (400) mm
   Esošā pamata grunts

Brauktuves

4. Betona bruģis - 80 mm
   Magmatisko ieža nesasīttto minerālmateriālu maisījums izlīdzinošai kārtai fr.0/8 (N-I) - 30 mm
   Magmatisko ieža nesasīttto minerālmateriālu maisījums pamata virskārtai fr.0/45 (N-I) - 100 mm
   Nogulumiežu nesasīttto minerālmateriālu maisījums pamata apakškārtai fr.0/63ps (N-I)- 200 mm
   Ģeorežģis ekstrudētais ar stiepes stiprību GV/SV ≥30/30 kN/m
   (TENSAR SS30 vai analogs vienā kārtā)
   Salizturīgais smilts-grants maisījuma slānis (kf>1m/dienn.) - 840 mm
   Ģeotekstils neaustais ar stiepes stiprību S ≥ 20 kN/m
   Esošā pamata grunts

Piezīme: detalizētu pazemes komunikāciju novietojumu plānā un profilos, kā arī ēbūves dziļumus katrā konkrētā trases posmā skatīt būvprojekta UKT un ELT daļu attiecīgās lapās.

Autostāvvietu paplašinājumi

5. Betona bruģis - 80 mm
   Magmatisko ieža nesasīttto minerālmateriālu maisījums izlīdzinošai kārtai fr.0/8 (N-I) - 30 mm
   Magmatisko ieža nesasīttto minerālmateriālu maisījums pamata virskārtai fr.0/45 (N-I) - 100 mm
   Nogulumiežu nesasīttto minerālmateriālu maisījums pamata apakškārtai fr.0/63ps (N-I) - 200 mm
   Ģeorežģis ekstrudētais ar stiepes stiprību GV/SV ≥ 30/30 kN/m
   (TENSAR SS30 vai analogs vienā kārtā)
   Salizturīgais smilts-grants maisījuma slānis (kf>1m/dienn.) - 840 mm
   Ģeotekstils neaustais ar stiepes stiprību S ≥ 20 kN/m
   Esošā pamata grunts

Ietves ar betona bruģa segumu

6. Betona bruģis - 60 mm
   Nogulumiežu nesasīttto minerālmateriālu maisījums izlīdzinošai kārtai fr.0/8 (N-I) - 30 mm
   Nogulumiežu nesasīttto minerālmateriālu maisījums pamatam vienā kārtā fr.0/45 (N-I) - 150 mm
   Salizturīgais smilts-grants maisījuma slānis (kf>1m/dienmkrī) - 1000 mm
   Esošā pamata grunts

Ietves ar dabīgo akmeņa bruģa segumu

6*. Dabīgo laukakmeņa bruģis ar nogulumiežu nesasīttto minerālmateriālu
   maisījuma pildījumu fr.0/8 (N-I) - ~150 mm
   Nogulumiežu nesasīttto minerālmateriālu maisījums pamatam vienā kārtā fr.0/45 (N-I) - 90 mm
   Salizturīgais smilts-grants maisījuma slānis (kf>1m/dienmkrī) - 1000 mm
   Esošā pamata grunts

Stiprinātais (šķembu) zālienu

7. Svaiga auguma ar daudzgadīgo zāļu sējumu - ~100 mm
   Nogulumiežu nesasīttto minerālmateriālu maisījums
   pamatam fr.0/45 (N-I) - 200 mm
   Esošā pamata grunts

Labiekārtojamās platības, atjaunojamie zālieni

8. Svaiga auguma ar daudzgadīgo zāļu sējumu - ~120 mm
   (augsnes kārtu piešķaujams atrodāt ar segu galējo
   izbūves darbos iegūtu pamata grunti)
   Objekta teritorijā iegūtas liekās grunts uzbērumi teritori
   zemes virsmas profila izlīdzināšanai - 0 + 250 + 800 m
   Esošā pamata grunts

Objekts: "Segumu un inženiertīklu izbūve Rūpniecības ielā 11, Ventspilī"						
Pasūtītāja: Ventspils brīvostas pārvalde, reģ.Nr.90000284085				2016/622		
Amats	Uzvārds	Paraksts	Datums	Segu konstrukcijas profils 4 - 4	Stadija	Lapa	Lapas
Būvproj. vad.	A.Rudzāts		18.05.2017		BP	TS - 10	
Būvproj.TS d.vad.	A.Rudzāts		18.05.2017				
Projektēja	A.Rudzāts		18.05.2017				
				M 1:50	IK ĀRDECA		