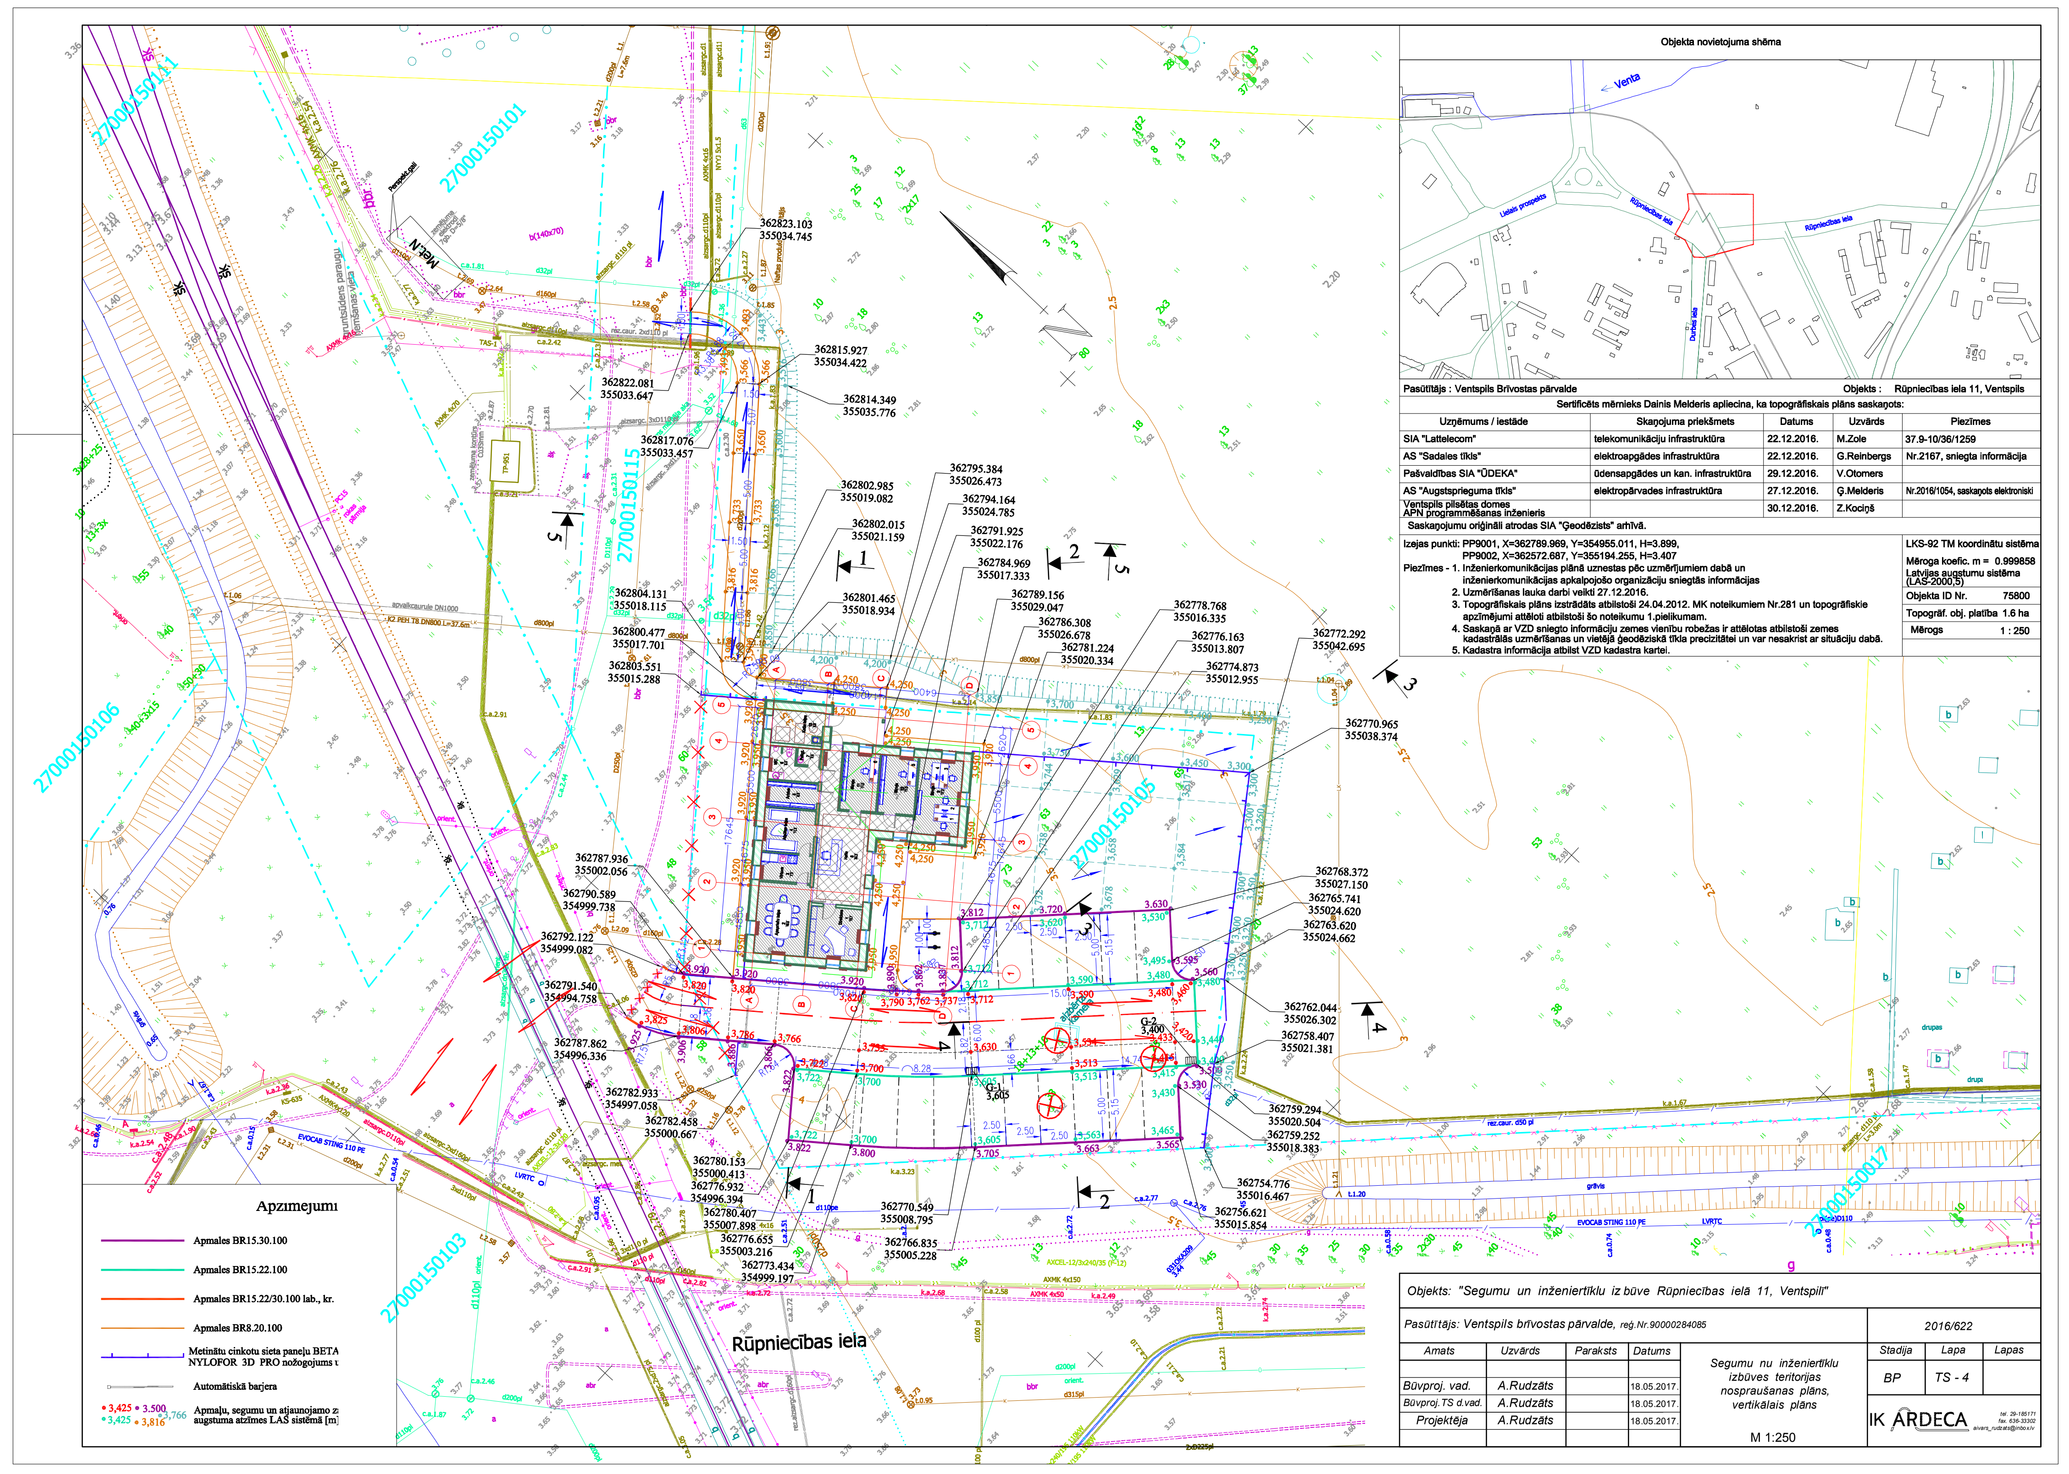
Apzīmējumi
Apmales BR15.30.100
Apmales BR15.22.100
Apmales BR15.22/30.100 lab., kr.
Apmales BR8.20.100
Metinātu cinkotu cieta penoļu BETA NYLOFOR 3D PRO nožogojums t
Automātiskā baļģera
Apzīmējumi, segumu un apjomojumu n
augstuma atzīmes LAS sistēmā [m;
Rūpniecības iela
Objekta novietojuma shēma
Ventspils
Liepu prospekts
Rūpniecības iela
Stacijas iela
Pasūtītāja : Ventspils Brīvostas pārvalde
Objekts : Rūpniecības iela 11, Ventspils
Sertificēta mērnieka Dainis Melderis apliecina, ka topogrāfiskais plāns sastāvpotē:
Uzņēmuma / iestāde
Skaņojuma priekšmets
Datums
Uzvārds
Piezīmes
SIA "Lattelecom"
telekomunikāciju infrastruktūra
22.12.2016.
M.Zole
37.9-10/361/259
AS "Sadales tīkls"
elektroapgādes infrastruktūra
22.12.2016.
G.Reinbergs
Nr.2167, sniegta informācija
Pašvaldības SIA "ODEKA"
ūdensapgādes un kan. infrastruktūra
29.12.2016.
V.Obmers
AS "Augstsprieguma tīkls"
elektropārvades infrastruktūra
27.12.2016.
Ģ.Melderis
Nr.2016/1054, saskaņots elektroniski
Ventspils pilsētas domes
APN programmēšanas inženieris
30.12.2016.
Z.Kociņš
Saskaņojumu origināli atrodas SIA "Ģeodēzists" arhīvā.
Izejas punkti: PP9001, X=362789.969, Y=3549955.011, H=3.899,
PP9002, X=362672.687, Y=3550194.255, H=3.407
Piezīmes - 1. Inženierkomunikācijas plānā uzmestas pēc izmērījumiem datēā un inženierkomunikācijas apkalpojošo organizāciju sniegtā informācijas
2. Uzmērīšanas laika darbi veikti 27.12.2016.
3. Topogrāfiskais plāns izstrādāts atbilstoši 24.04.2012. MK noteikumiem Nr.281 un topogrāfiskie apzīmējumi atbilstoši atbilstoši šo noteikumu 1.pielikumam.
4. Saskaņā ar VZD sniegto informāciju zemes vienību robežas ir atbilstas atbilstoši zemes kadastrālās uzmērīšanas un vietējā ģeodēziskā tīkla precizitātei un var nesakrist ar situāciju dabā.
5. Kadastra informācija atbilst VZD kadastra kartei.
LKS-92 TM koordinātu sistēma
Mērogs kopēc. m = 0.999658
Augstuma sistēma LAS2000,5
Objekta ID Nr. 75800
Topogrāf. obj. platība 1.6 ha
Mērogs 1 : 250
Objekts: "Segumu un inženiertīklu izbūve Rūpniecības ielā 11, Ventspilī"
Pasūtītājs: Ventspils brīvostas pārvalde, reģ.Nr.90000284085
2016/622
Amats
Uzvārds
Parakst.
Datums
Būvproj. vad.
A.Ruduzāts
18.05.2017
Būvproj.TS d.vad.
A.Ruduzāts
18.05.2017
Projektēja
A.Ruduzāts
18.05.2017
Segumu un inženiertīklu izbūves teritorijas nospraušanas plāns, vertikālais plāns
M 1:250
Stadija
Lapa
Lapas
BP
TS - 4
IK ĀRDECA