SEGU KONSTRUKCIJU PROFILS **1 - 1**

SEGUMU UN INŽENIERTĪKLU IZBŪVEI RŪPNIECĪBAS IELĀ 11, VENTSPILĪ

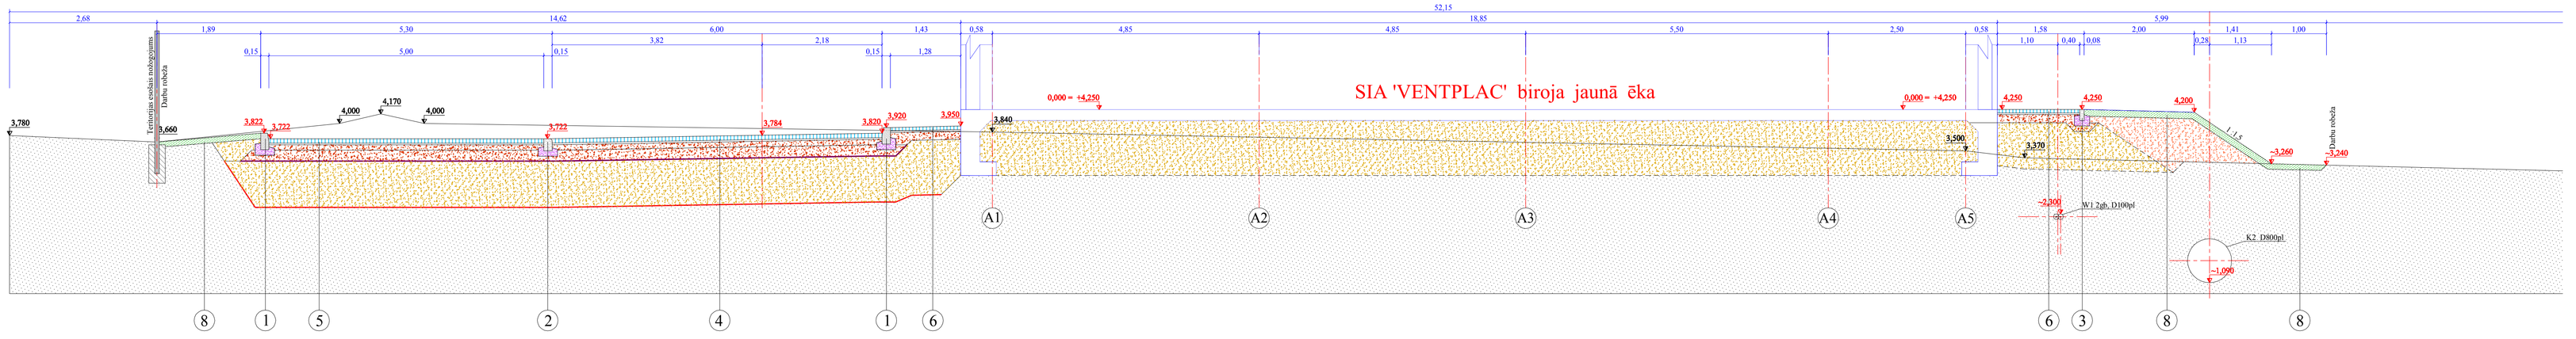

Apmales

1. Apmales BR15.30.100 pelēkas
   Betons C30/37 - 100 mm
   Nogulumiežu nesasīstto minerālmateriālu
   maisījums pamatam fr.0/63ps (N-I) - 100 mm
   Smilts-grants maisījums (kF>1m/dienn.) - 840 mm
   Esošā pamata grunts

Apmales

2. Apmales BR15.22.100 pelēkas
   Betons C30/37 - 100 mm
   Nogulumiežu nesasīstto minerālmateriālu
   maisījums pamatam fr.0/63ps (N-I) - 100 mm
   Smilts-grants maisījums (kF>1m/dienn.) - 840 mm
   Esošā pamata grunts

Piezīme: detalizētu pazemes komunikāciju novietojumu plānā un profilos, kā arī ēbūves dziļumus katrā konkrētā trases posmā skatīt būvprojekta UKT un ELT daļu attiecīgās lapās.

Apmales

3. Apmales BR8.20.100 pelēkas
   Betons C30/37 - 100 mm
   Nogulumiežu nesasīstto minerālmateriālu maisījums
   pamatam fr.0/45 (N-I) - 100 mm
   Smilts-grants maisījums (kF>1m/dienn.) - 250 (400) mm
   Esošā pamata grunts

Brauktuves

4. Betona bruģis - 80 mm
   Magmatisko iežu nesasīstto minerālmateriālu maisījums izlīdzinošai kārtai fr.0/8 (N-I) - 30 mm
   Magmatisko iežu nesasīstto minerālmateriālu maisījums pamata virskārtai fr.0/45 (N-I) - 100 mm
   Nogulumiežu nesasīstto minerālmateriālu maisījums pamata apakškārtai fr.0/63ps (N-I)- 200 mm
   Ģeorežģis ekstrudētais ar stiepes stiprību GV/ŠV ≥ 30/30 kN/m
   (TENSAR SS30 vai analogs vienā kārtā)
   Salizturīgais smilts-grants maisījums slānis (kF>1m/dienn.) - 840 mm
   Ģeotekstils neaustais ar stiepes stiprību S ≥ 20 kN/m
   Esošā pamata grunts

Autostāvvietu paplašinājumi

5. Betona bruģis - 80 mm
   Magmatisko iežu nesasīstto minerālmateriālu maisījums izlīdzinošai kārtai fr.0/8 (N-I) - 30 mm
   Magmatisko iežu nesasīstto minerālmateriālu maisījums pamata virskārtai fr.0/45 (N-I) - 100 mm
   Nogulumiežu nesasīstto minerālmateriālu maisījums pamata apakškārtai fr.0/63ps (N-I) - 200 mm
   Ģeorežģis ekstrudētais ar stiepes stiprību GV/ŠV ≥ 30/30 kN/m
   (TENSAR SS30 vai analogs vienā kārtā)
   Salizturīgais smilts-grants maisījums slānis (kF>1m/dienn.) - 840 mm
   Ģeotekstils neaustais ar stiepes stiprību S ≥ 20 kN/m
   Esošā pamata grunts

Ietves ar betona bruģa segumu

6. Betona bruģis - 60 mm
   Nogulumiežu nesasīstto minerālmateriālu maisījums izlīdzinošai kārtai fr.0/8 (N-I) - 30 mm
   Nogulumiežu nesasīstto minerālmateriālu maisījums pamatam vienā kārtā fr.0/45 (N-I) - 150 mm
   Salizturīgais smilts-grants maisījuma slānis (kF>1m/diennaktī) - 1000 mm
   Esošā pamata grunts

Ietves ar dabīgo akmeņu bruģa segumu

6*. Dabīgo laukakmeņu bruģis ar nogulumiežu nesasīstto minerālmateriālu
   maisījuma pildījumu fr.0/8 (N-I) - ~150 mm
   Nogulumiežu nesasīstto minerālmateriālu maisījums pamatam vienā kārtā fr.0/45 (N-I) - 90 mm
   Salizturīgais smilts-grants maisījuma slānis (kF>1m/diennaktī) - 1000 mm
   Esošā pamata grunts

Stiprinātais (šķembu) zāliens

7. Svaiga augsne ar daudzgadīgo zāļu sējumu - ~100 mm
   Nogulumiežu nesasīstto minerālmateriālu maisījums
   pamatam fr.0/45 (N-I) - 200 mm
   Esošā pamata grunts

Labiekārtojamās platības, atjaunojamie zāliens

8. Svaiga augsne ar daudzgadīgo zāļu sējumu - ~120 mm
   (augsnes kārtu paziņojams aizrādi ar sega galiņu
   izbūves darbos iegūtu pamata grunti)
   Objekta teritorijā iegūtas lokāls grunts uzbērumi teritorijas
   zemes virsmas profilā izlīdzināšanai - 0 ÷ 250 ÷ 800 mm
   Esošā pamata grunts

Objekts: "Segumu un inženiertīklu izbūve Rūpniecības ielā 11, Ventspilī"					
Pasūtītājs: Ventspils brīvostas pārvalde, reģ.Nr. 90000284065				2016/622	
Amats	*Uzvārds*	*Paraksts*	*Datums*	*Stadija*	*Lapa* / *Lapas*
Būvproj. vad.	*A.Rudzāts*		18.05.2017	*BP*	*TS - 7*
Būvproj.TS ēl.vad.	*A.Rudzāts*		18.05.2017		
Projektēja	*A.Rudzāts*		18.05.2017		
Segu konstrukcijas profils 1 - 1					
M 1:50				IK ĀRDECA	