SEGU KONSTRUKCIJU PROFILS **3 - 3**

SEGUMU UN INŽENIERTĪKLU IZBŪVEI RŪPNIECĪBAS IELĀ 11, VENTSPILĪ

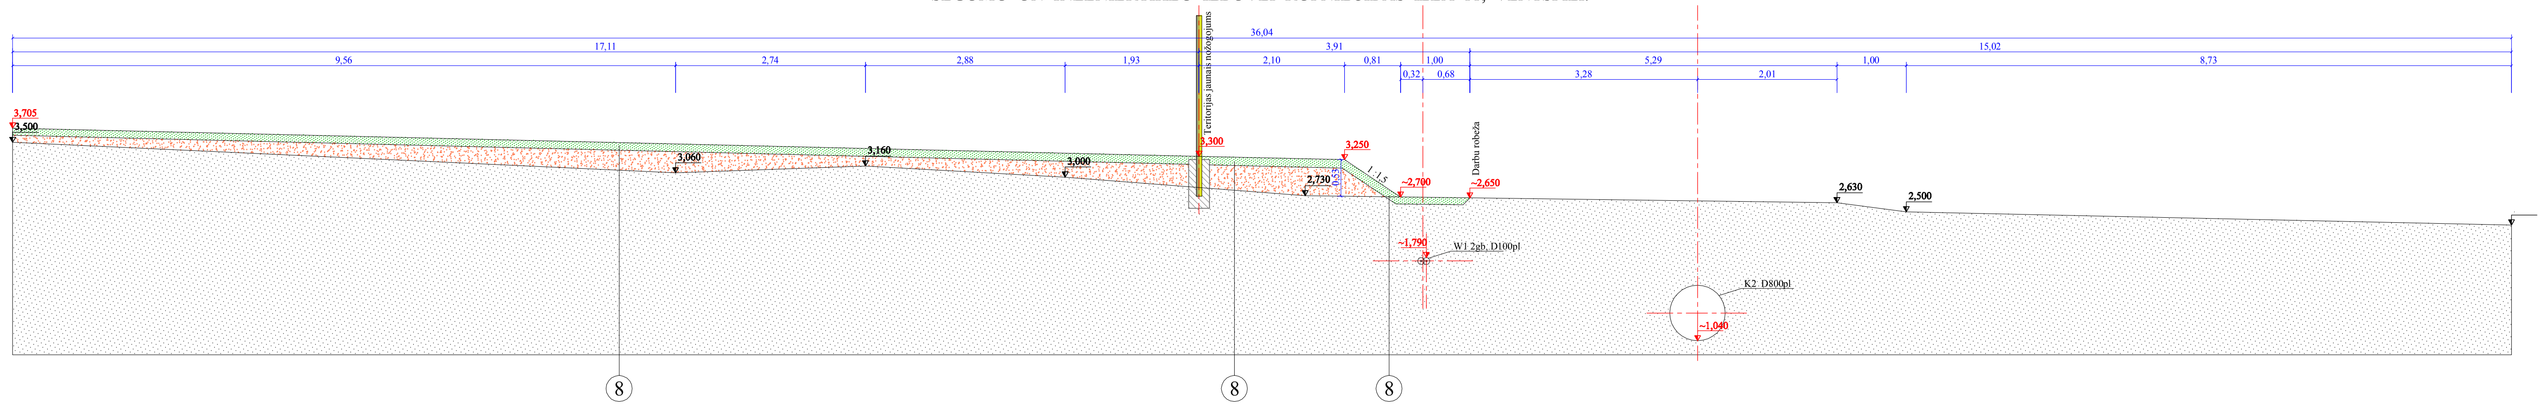

Apmales

1. Apmales BR15.30.100 pelēkas
   Betons C30/37 - 100 mm
   Nogulumiežu nesaistīto minerālmateriālu
   maisījums pamatam fr.0/63ps (N-I) - 100 mm
   Smilts-grants maisījums (kF>1m/dienn.) - 400 mm
   Esošā pamata grunts

Apmales

2. Apmales BR15.22.100 pelēkas
   Betons C30/37 - 100 mm
   Nogulumiežu nesaistīto minerālmateriālu
   maisījums pamatam fr.0/63ps (N-I) - 100 mm
   Smilts-grants maisījums (kF>1m/dienn.) - 400 mm
   Esošā pamata grunts

Apmales

3. Apmales BR8.20.100 pelēkas
   Betons C30/37 - 100 mm
   Nogulumiežu nesaistīto minerālmateriālu maisījums
   pamatam fr.0/45 (N-I) - 100 mm
   Smilts-grants maisījums (kF>1m/dienn.) - 250 (400) mm
   Esošā pamata grunts

Brauktuves

4. Betona bruģis - 80 mm
   Magmatisko iežu nesaistīto minerālmateriālu maisījums izlīdzinošai kārtai fr.0/8 (N-I) - 30 mm
   Magmatisko iežu nesaistīto minerālmateriālu maisījums pamata virskārtai fr.0/45 (N-I) - 100 mm
   Nogulumiežu nesaistīto minerālmateriālu maisījums pamata apakškārtai 0/63ps (N-I)- 200 mm
   Ģeorežģis ekstrudētais ar stiepes stiprību GV/ŠV ≥30/30 kN/m
   (TENSAR SS30 vai analogs vienā kārtā)
   Sašķirtīgais smilts-grants maisījums slānis (kF>1m/dienn.) - 400 mm
   Ģeotekstils neaustais ar stiepes stiprību S ≥ 20 kN/m
   Esošā pamata grunts

Piezīme: detalizētu pazemes komunikāciju novietojumu plānā un profilos, kā arī ēbūves dzējumus katrā konkrētā trases posmā skatīt būvprojekta UKT un ELT daļu attiecīgās lapās.

Autostāvvietu paplašinājumi

5. Betona bruģis - 80 mm
   Magmatisko iežu nesaistīto minerālmateriālu maisījums izlīdzinošai kārtai fr.0/8 (N-I) - 30 mm
   Magmatisko iežu nesaistīto minerālmateriālu maisījums pamata virskārtai fr.0/45 (N-I) - 100 mm
   Nogulumiežu nesaistīto minerālmateriālu maisījums pamata apakškārtai 0/63ps (N-I) - 200 mm
   Ģeorežģis ekstrudētais ar stiepes stiprību GV/ŠV ≥ 30/30 kN/m
   (TENSAR SS30 vai analogs vienā kārtā)
   Sašķirtīgais smilts-grants maisījums slānis (kF>1m/dienn.) - 400 mm
   Ģeotekstils neaustais ar stiepes stiprību S ≥ 20 kN/m
   Esošā pamata grunts

Ietves ar betona bruģa segumu

6. Betona bruģis - 60 mm
   Nogulumiežu nesaistīto minerālmateriālu maisījums izlīdzinošai kārtai fr.0/8 (N-I) - 30 mm
   Nogulumiežu nesaistīto minerālmateriālu maisījums pamatam vienā kārtā fr.0/45 (N-I) - 150 mm
   Sašķirtīgais smilts-grants maisījuma slānis (kF>1m/diennaktī) - 400 mm
   Esošā pamata grunts

Stiprinātais (šķembu) zālienu

7. Svaiga auguma ar daudzgadīgo zāļu sējumu - ~100 mm
   Nogulumiežu nesaistīto minerālmateriālu maisījums
   pamatam fr.0/45 (N-I) - 200 mm
   Esošā pamata grunts

Ietves ar dabīgo akmeņu bruģa segumu

6*. Dabīgo laukakmeņu bruģis ar nogulumiežu nesaistīto minerālmateriālu
   maisījuma pildījumu fr.0/8 (N-I) - ~150 mm
   Nogulumiežu nesaistīto minerālmateriālu maisījums pamatam vienā kārtā fr.0/45 (N-I) - 90 mm
   Sašķirtīgais smilts-grants maisījuma slānis (kF>1m/diennaktī) - 400 mm
   Esošā pamata grunts

Labiekārtojamās platības, atjaunojamie zālieni

8. Svaiga auguma ar daudzgadīgo zāļu sējumu - ~120 mm
   (augsnes kārtu piešķaujams atrodāt ar sepu gabiņu
   izbūves darbos iegūtu pamata grunti)
   Objekta teritorijā iegūtas liekās grunts uzbērumi teritori
   zemes virsmas profila izlīdzināšanai - 0 + 250 + 800 m
   Esošā pamata grunts

Objekts: "Segumu un inženiertīklu izbūve Rūpniecības ielā 11, Ventspilī"						
Pasūtītāja: Ventspils brīvostas pārvalde, reģ.nr. 90000284085					2016/622	
Amats	Uzvārds	Paraksts	Datums	Segu konstrukcijas profils 3 - 3	Stadija	Lapa	Lapas
Būvproj. vad.	A.Rudzāts		18.05.2017		BP	TS - 9	
Būvproj.TS d.vad.	A.Rudzāts		18.05.2017				
Projektēja	A.Rudzāts		18.05.2017				
				M 1:50	IK ĀRDECA		