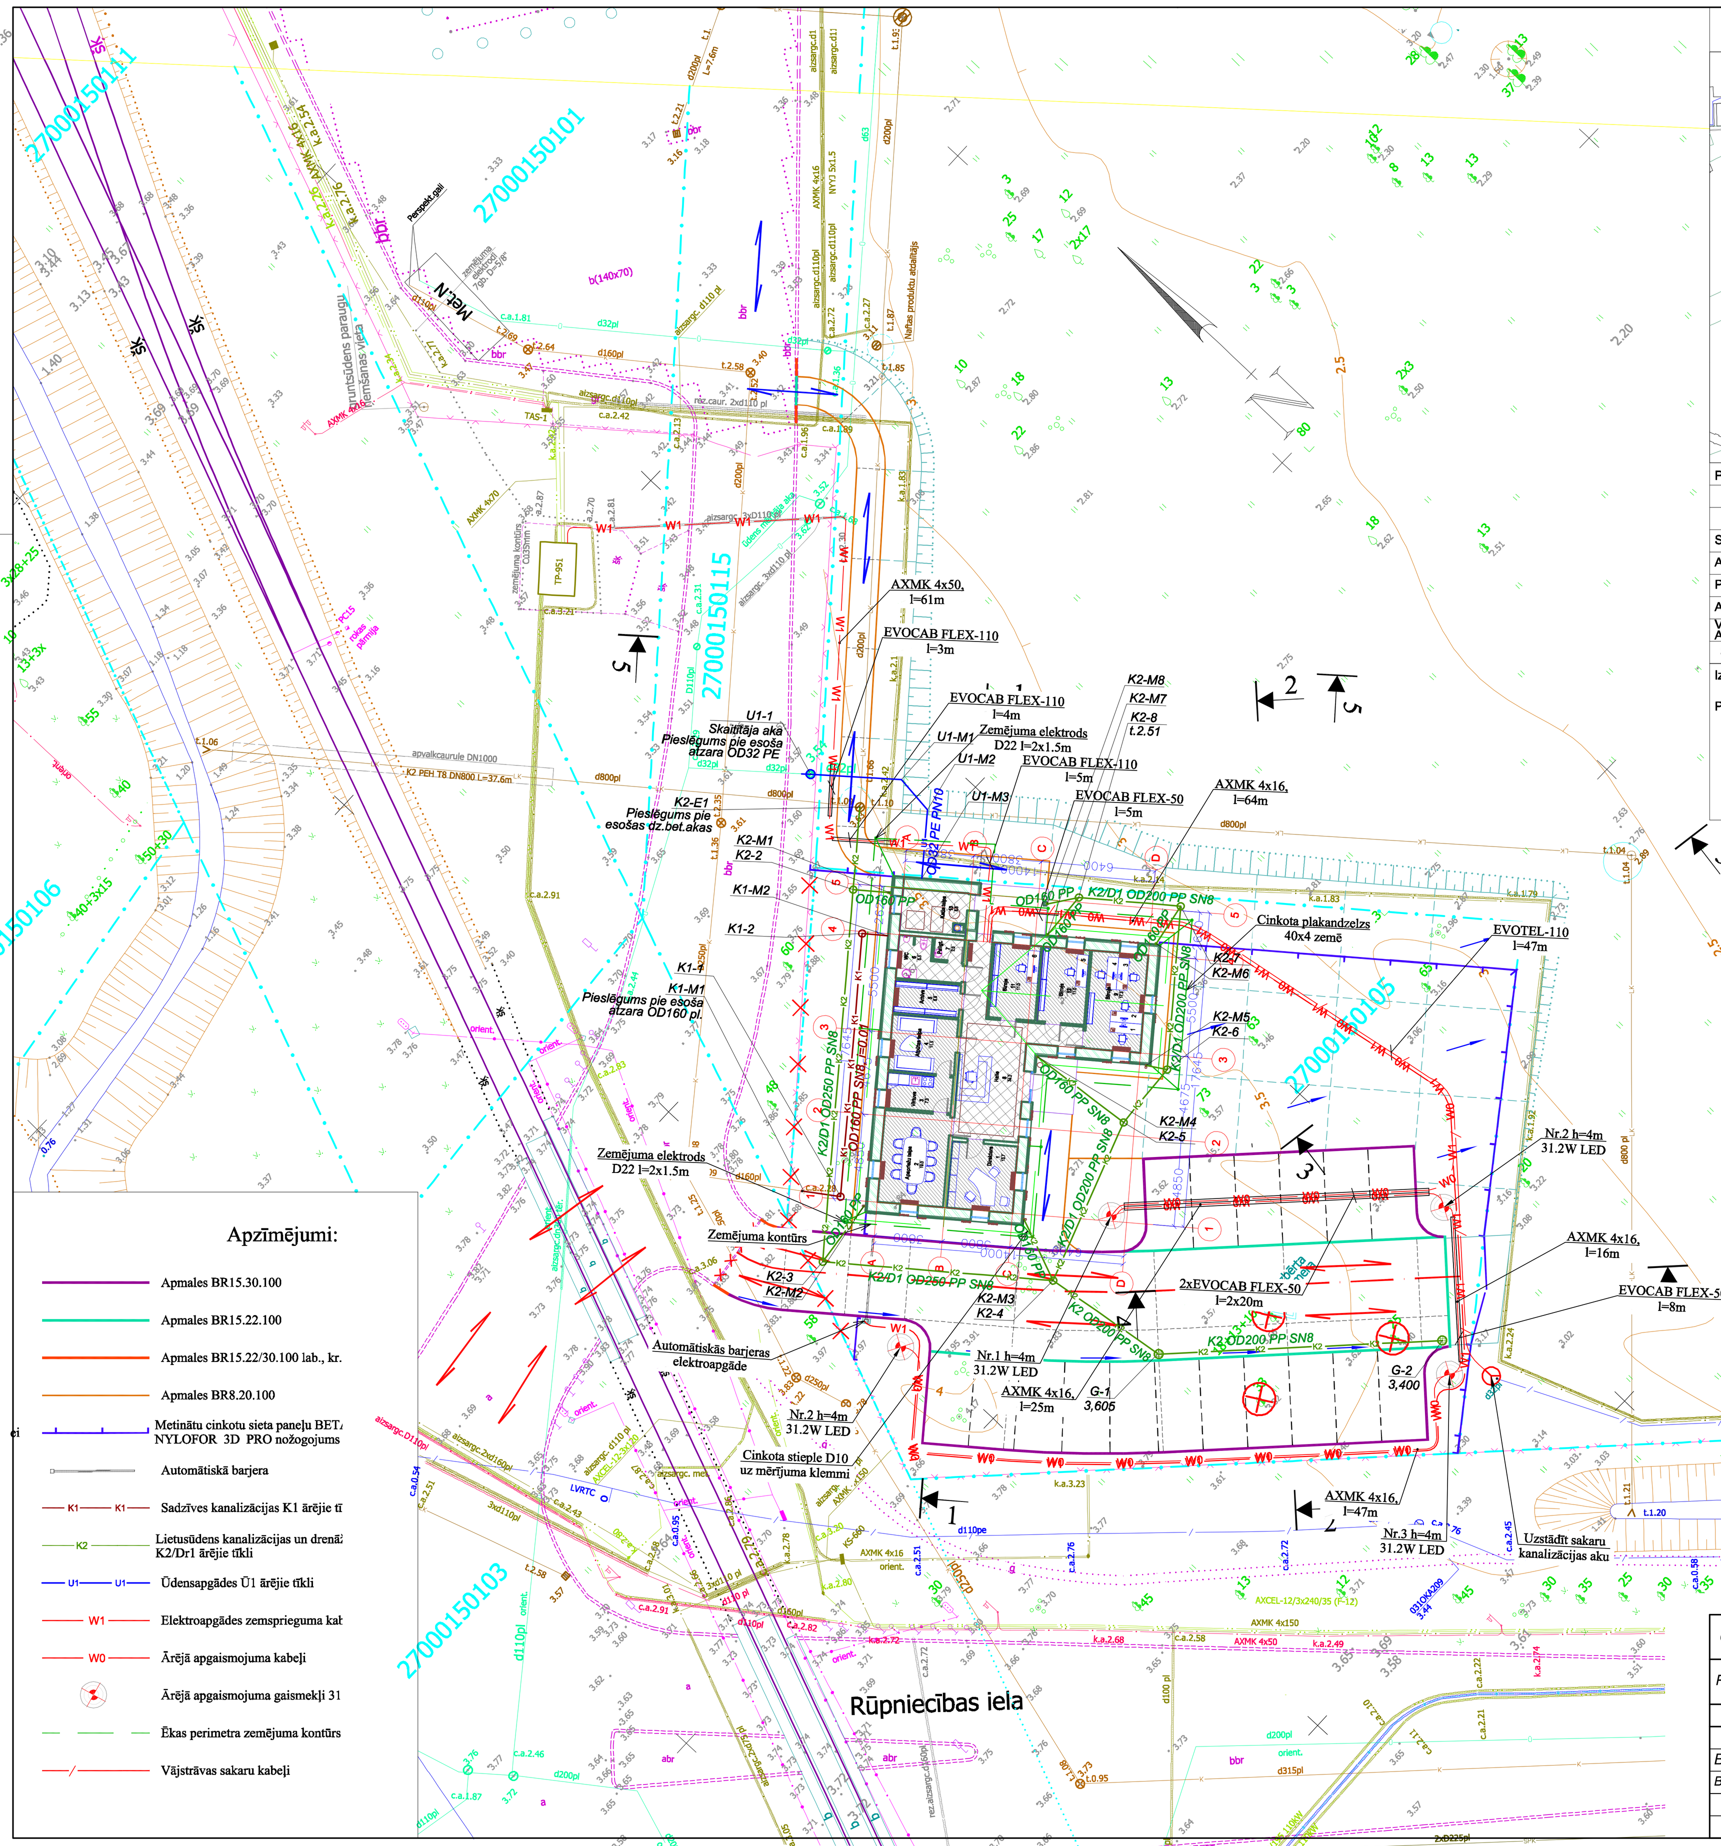

Apzīmējumi:

- Apmales BR15.30.100
- Apmales BR15.22.100
- Apmales BR15.22/30.100 lab., kr.
- Apmales BR8.20.100
- Metinātu cinkotu sieta paneļu BET NYLOFOR 3D PRO nožogojums
- Automātiskā barjera
- K1 — Sadzīves kanalizācijas K1 ārējie tī
- K2 — Lietusūdens kanalizācijas un drenā K2/Dr1 ārējie tīkli
- U1 — Ūdensapgādes Ū1 ārējie tīkli
- W1 — Elektroapgādes zemsprieguma kab
- W0 — Ārējā apgaismojuma kabeļi
- Ārējā apgaismojuma gaismekļi 31
- Ēkas perimetra zemējuma kontūrs
- Vājstrāvas sakaru kabeļi

Objekta novietojuma shēma

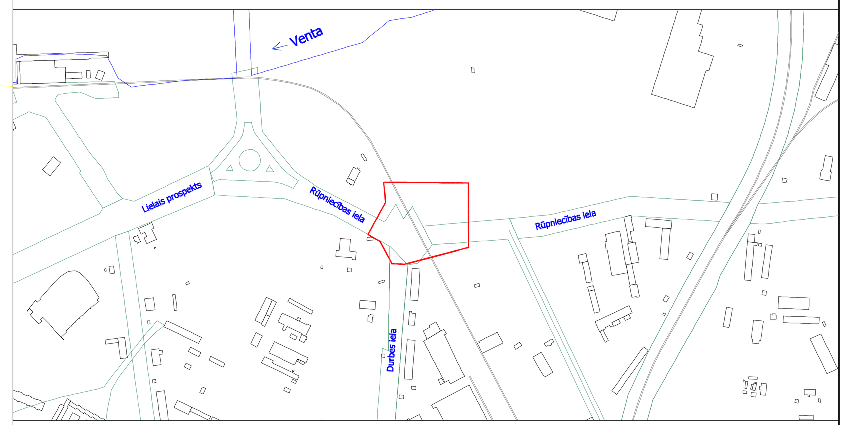

Pasūtītājs : Ventspils Brīvostas pārvalde — Objekts : Rūpniecības iela 11, Ventspils

Sertificēts mērnieks Dainis Melderis apliecina, ka topogrāfiskais plāns saskaņots:

Uzņēmums / iestāde	Skaņojuma priekšmets	Datums	Uzvārds	Piezīmes
SIA "Lattelecom"	telekomunikāciju infrastruktūra	22.12.2016.	M.Zole	37.9-10/36/1259
AS "Sadales tīkls"	elektroapgādes infrastruktūra	22.12.2016.	G.Reinbergs	Nr.2167, sniegta informācija
Pašvaldības SIA "ŪDEKA"	ūdensapgādes un kan. infrastruktūra	29.12.2016.	V.Otomers	
AS "Augstsprieguma tīkls"	elektropārvades infrastruktūra	27.12.2016.	Ģ.Melderis	Nr.2016/1054, saskaņots elektroniski
Ventspils pilsētas domes APN programmēšanas inženieris		30.12.2016.	Z.Kociņš	

Saskaņojumu oriģināli atrodas SIA "Ģeodēzists" arhīvā.

Izejas punkti: PP9001, X=362789.969, Y=354955.011, H=3.899,
PP9002, X=362572.687, Y=355194.255, H=3.407

Piezīmes - 1. Inženierkomunikācijas plānā uznestas pēc uzmērījumiem dabā un inženierkomunikācijas apkalpojošo organizāciju sniegtās informācijas
2. Uzmērīšanas lauka darbi veikti 27.12.2016.
3. Topogrāfiskais plāns izstrādāts atbilstoši 24.04.2012. MK noteikumiem Nr.281 un topogrāfiskie apzīmējumi attēloti atbilstoši šo noteikumu 1.pielikumam.
4. Saskaņā ar VZD sniegto informāciju zemes vienību robežas ir attēlotas atbilstoši zemes kadastrālās uzmērīšanas un vietējā ģeodēziskā tīkla precizitātei un var nesakrist ar situāciju dabā.
5. Kadastra informācija atbilst VZD kadastra kartei.

LKS-92 TM koordinātu sistēma Mēroga koefic. m = 0.999858 Latvijas augstumu sistēma (LAS-2000,5)	
Objekta ID Nr.	75800
Topogrāf. obj. platība	1.6 ha
Mērogs	1 : 250

Objekts: "Segumu un inženiertīklu izbūve Rūpniecības ielā 11, Ventspilī"

Pasūtītājs: Ventspils brīvostas pārvalde, reģ.Nr.90000284085 — 2016/622

Amats	Uzvārds	Paraksts	Datums
Būvproj. vad.	A.Rudzāts		18.05.2017.
Būvproj.TS d.vad.	A.Rudzāts		18.05.2017.
Projektēja	A.Rudzāts		18.05.2017.

Segumu un inženiertīklu izbūves teritorijas savietoto tīklu plāns

M 1:250

Stadija	Lapa	Lapas
BP	TS - 3	

IK ĀRDECA — tel. 29-185171, fax. 636-33302, aivars_rudzats@inbox.lv