



U=230/400V

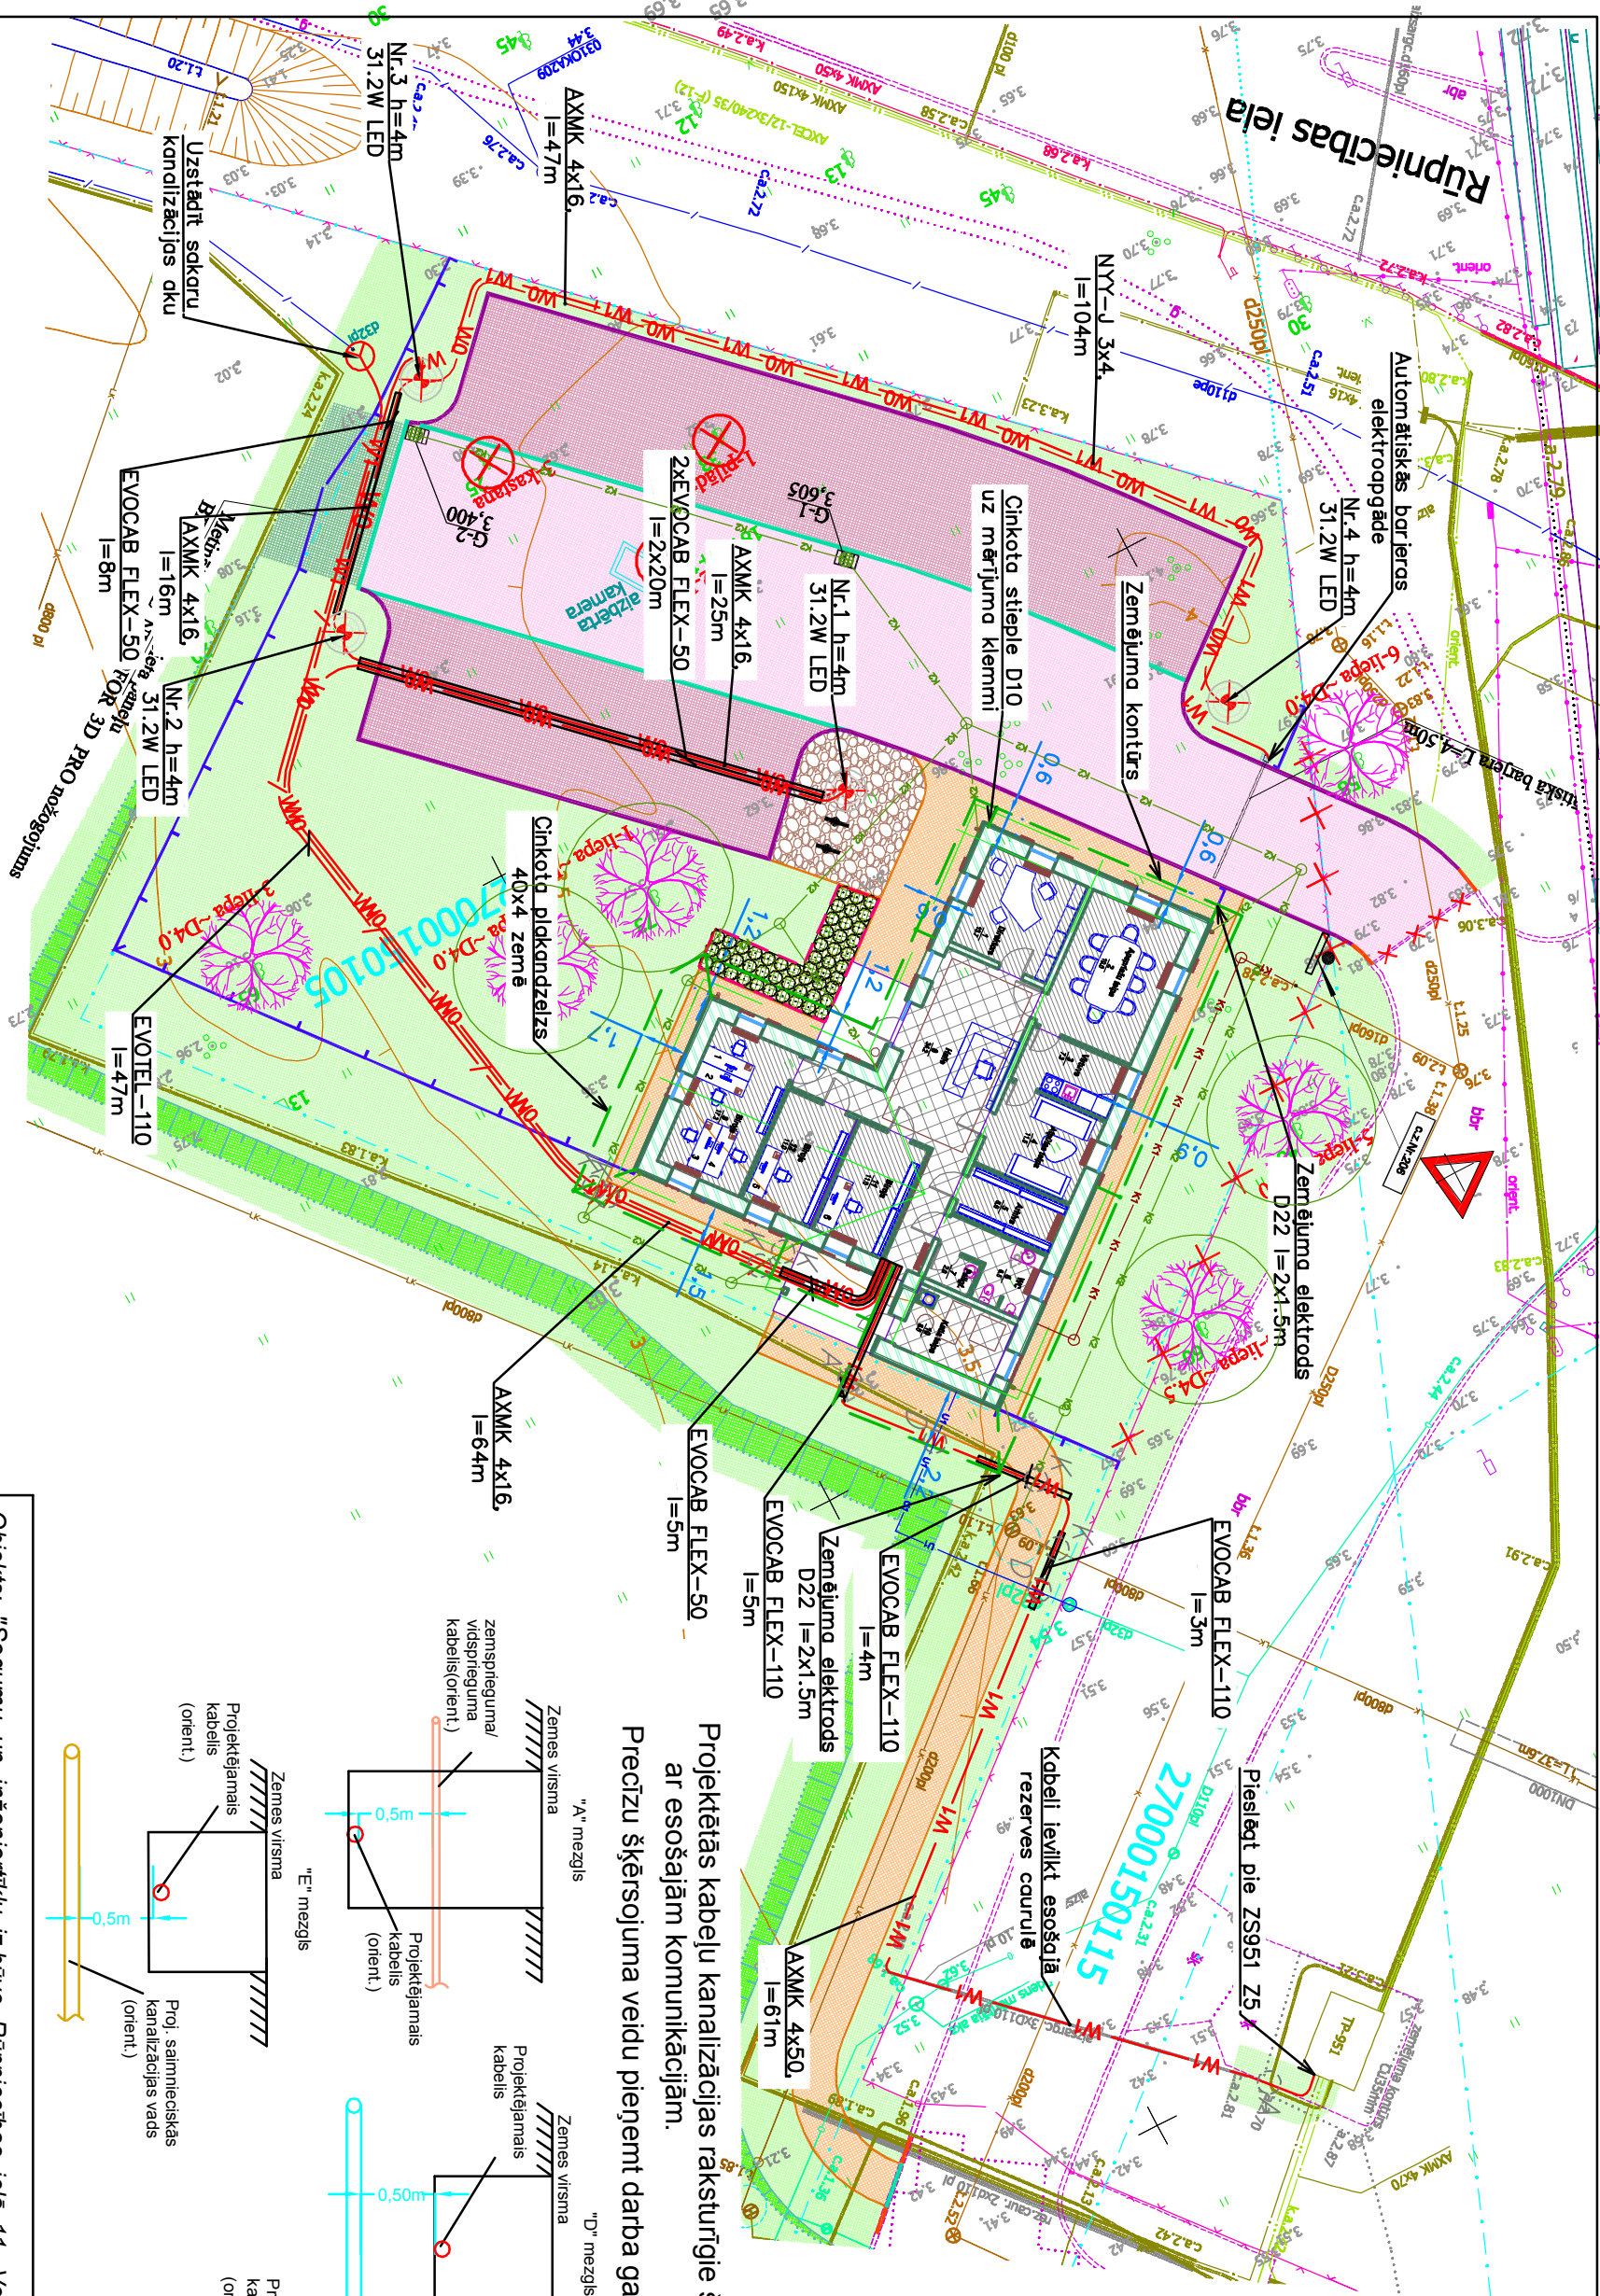

Projektētās kabelu kanalizācijas raksturīgie šķērsojumi ar esošajām komunikācijām.

Precīzu šķērsojuma veidu pieņemt darba gaitā uz vietas atšūfējot komunikāciju.

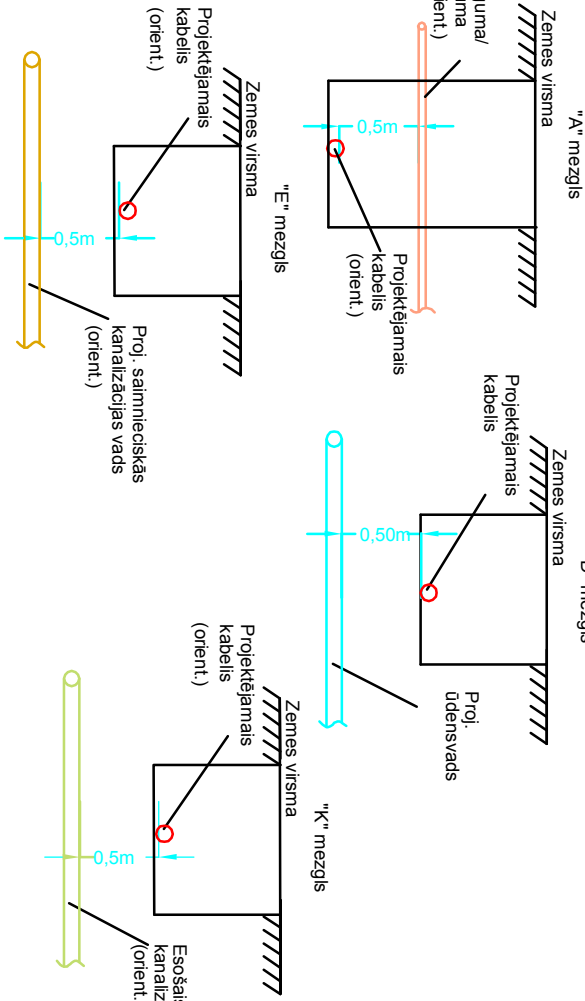

Projektēto ELT un EST tīklu apzīmējumi

- Proj. apgaismojuma tīklu kabelis
- Proj. vājštrāvas tīkli.
- Proj. apgaismojuma balsts h=4m ar gaismekli, LED 3000K
- Proj. vājštrāvas kanalizācija
- Proj. plastmasas caurule

Objekts: "Segumu un inženiertīklu izbūve Rūpniecības ielā 11, Ventspilī"				2016/6/22	
Pasūtītājs: Ventspilis brīvostas pārvalde, reģ.Nr.9000028-4085					
Amats	Uzvārds	Paraksts	Datums	Ģenerālpilns. Apgaismojuma un sakaru tīklu plāns.	
Būvprojekta vad.	A. Rudzats		18.05.2017.		
ELT daļas vad.	G. Banderieks		18.05.2017.		
Projektēja	A. Krišjāne		18.05.2017.		
				M 1:250	
				IK ARDECA	
				tel. 29-185171 fax. 656-33302 arv@ardecas@inbox.lv	
				Projekta gaisma: 2016/6/22	
				BP ELT - 2 5	
				Lapa Lapas	