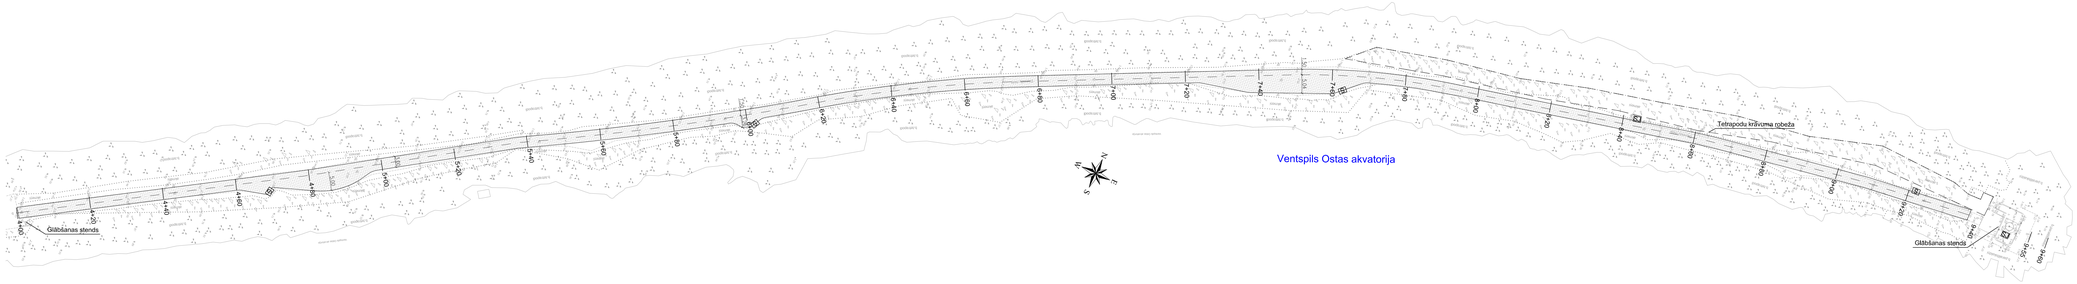

Ass nospraušanas koordinātes

	X	Y
1	364717.98	351511.71
2	364784.66	351468.89
3	364812.35	351436.35
4	364868.39	351414.22
5	364903.20	351390.20
6	364926.68	351374.88
7	364951.27	351361.43
8	365015.23	351329.13
9	365034.31	351320.80
10	365054.14	351314.62
11	365082.68	351307.58
12	365124.18	351297.21

Sola konstrukcija – analoga esošajiem

Gaismekļu uzstādīšanas shēma

Brauktuves šķērsgriezums

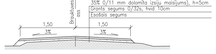

Segums papildinājums gaismekļu uzstādīšanas vietās

Nr.p.k.	Darbs	Mērvienība	Daudzums
1	Virsmas planēšana un profilēšana	m^2	1970
2	Seguma ieklāšana	m^2	1860
3	Seguma virsmārtas ieklāšana	m^2	1810
4	Esošo solu pacelšana līdz seguma līmenim ieskaitot balstus un stiprinājumus	gab.	4
5	Jaunu solu uzstādīšana ieskaitot balstus un stiprinājumus	gab.	2
6	Glābšanas stenda demontāža	gab.	1
7	Glābšanas stenda uzstādīšana	gab.	2

Garenprofils grants segumam (seguma virskārtai augstuma atzīme vienāda ar projektētā ass atzīme +5cm)

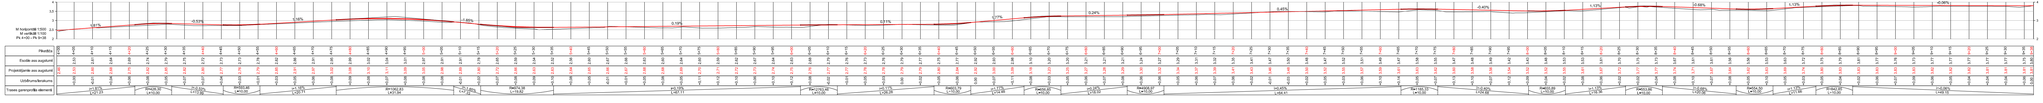

Apzīmējumi:

S – Esošās sola

SJ – Jaunā sola

Piezīmes:
1. Izmēri dotī m.
2. Segums pilnā nospraušanai tiks izņemts dwg failā.
3. Prima seguma ieklāšanas jāveic esošā seguma uzpildīšana 2–4cm biezumā esošo virsmu pārklājot un profilējot.
4. Esošie soli jāpacel līdz segumu līmenim. Solus balstīt uz betona blokiem 0.3x0.6x0.3m.

A.	28.09.2017	Grants segums papildināts ar virskārtu		A.Rozgalis
Izmaiņas Nr	Datums	Aprakstu		Izmaiņas veic	Parakstu

Izpildītājs: Inženieru birojs SURDADA TILTI
Reģ.nr.40103200875, Tālr.67224230, Tālr.67224231, Tālr.67224232, Tālr.67224233, Fakss 67224234, E-pasts: info@surdada.lv

Pasūtītājs: Ventspils brīvostas pārvalde

Projekta nosaukums: Ventspils brīvostas Dīenvidu mola atjaunošana

Amats	Uzvārds	Paraksts	Datums	Projekta: Grants segums atjaunošana. Labiekārtojums				
Biroja daļ. vad.	A.Rozgalis							
Projektēja	A.Rozgalis			Pasūtījuma nr.	Arhīva nr.	Mērogs	Stadija	Ras. nr.
Pārbaudīja	D.Gulāts			36ВА-714	2924+717	1:500	ĀP	ВК.2А