


Būvgružu transportēšanas satiksmes shēma. Bez mēroga.

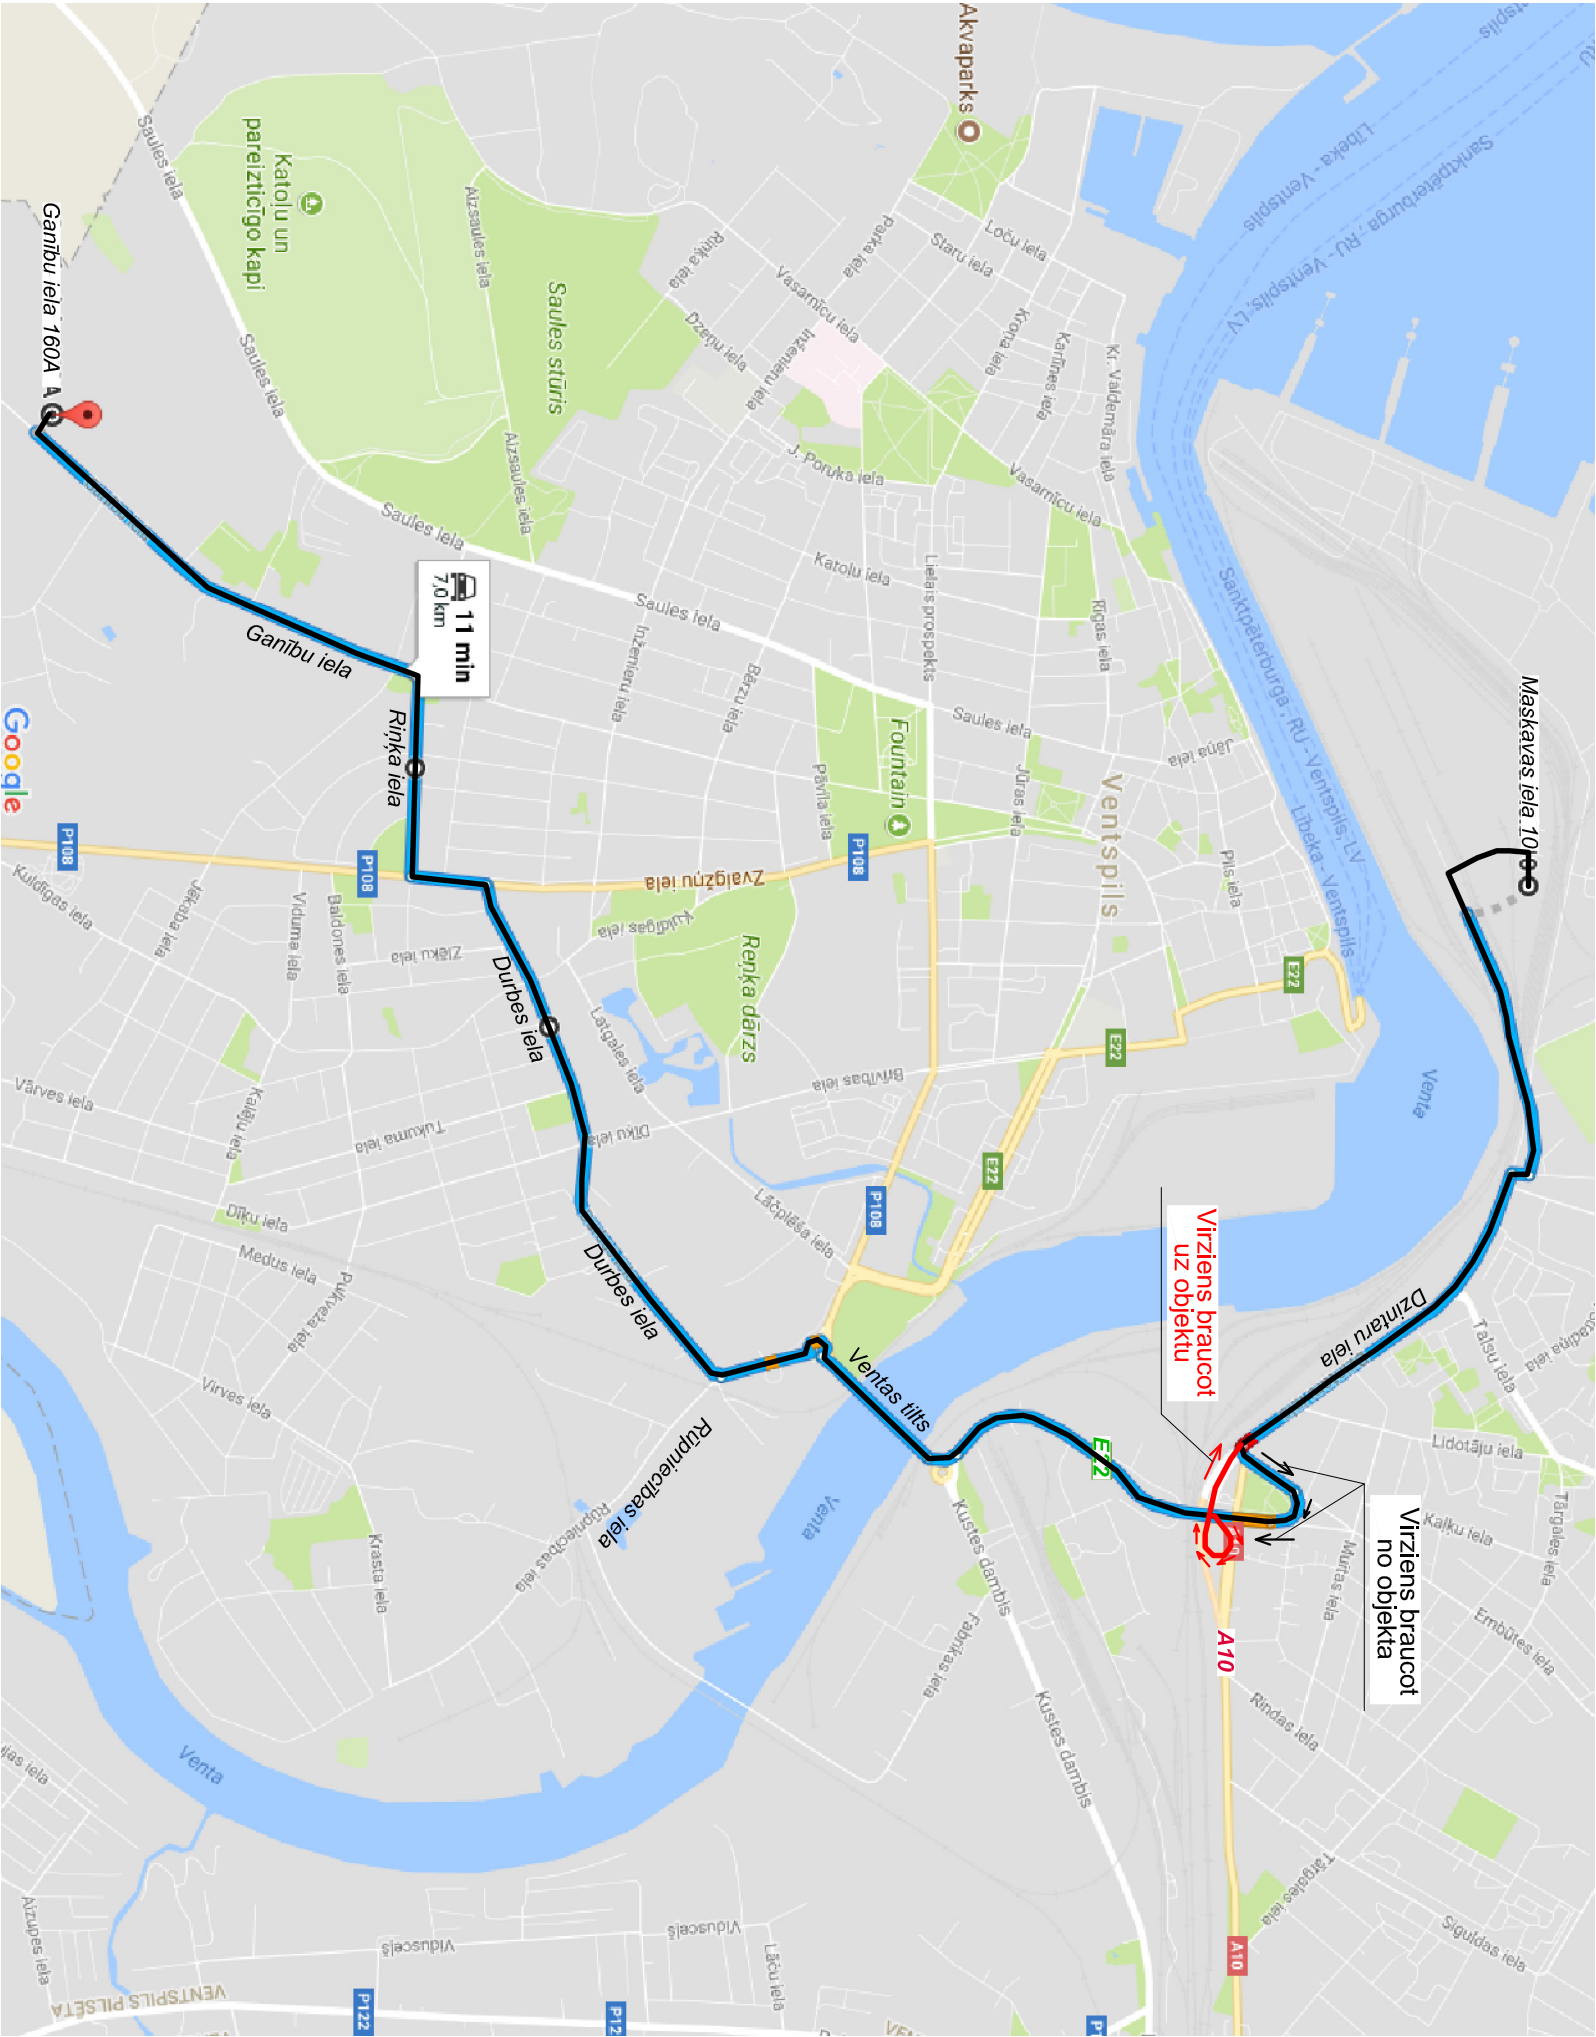

Objekts: „Administratīvās ēkas un noliktaavas ēkas nojaukšana Maskavas ielā 10, Ventspilī”

Pasūtītājs: Ventspils brīvostas pārvalde, Jāņa iela 19, Ventspils, LV-3601, Reģistrācijas Nr.:90000284085

Projekta Nr. VBOP 2017/9

Amats	Uzvārds	Paraksts	Datums	Būvgružu transportēšanas satiksmes shēma.		
BP vadītājs	V. Bricis		07.07.2017	BP	bez mēroga	
Lapu izstrādāja	A. Hemmings	<i>A. Hemmings</i>	07.07.2017			