



27000240204

DEMONTĀŽĀ IZMANTOJAMĀS TEHNIKAS APZĪMĒJUMI:

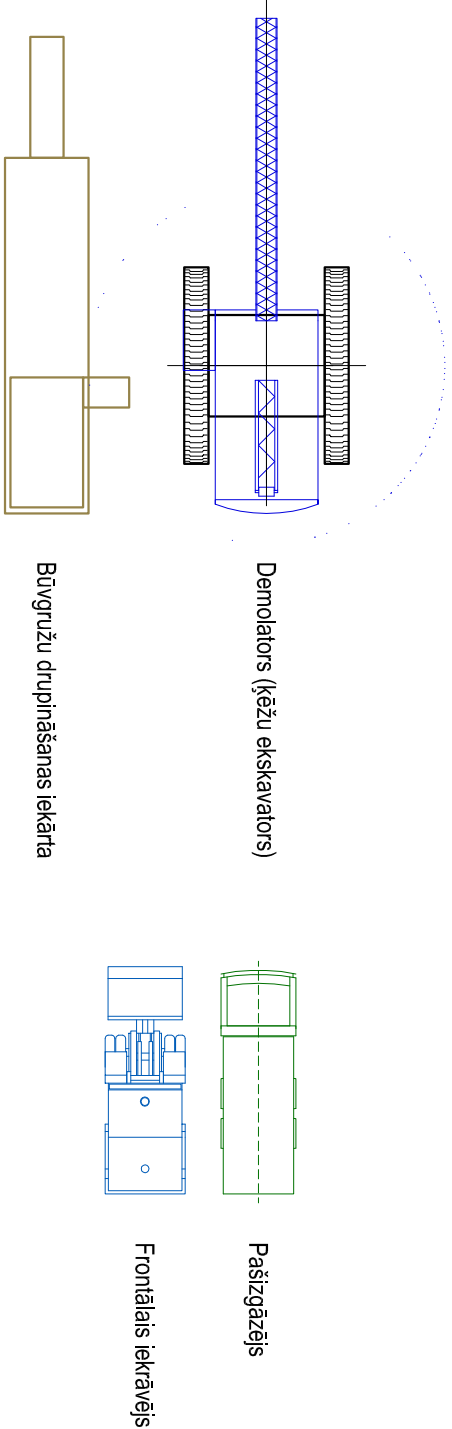


 
PIENĒMĒTIE APZĪMĒJUMI:

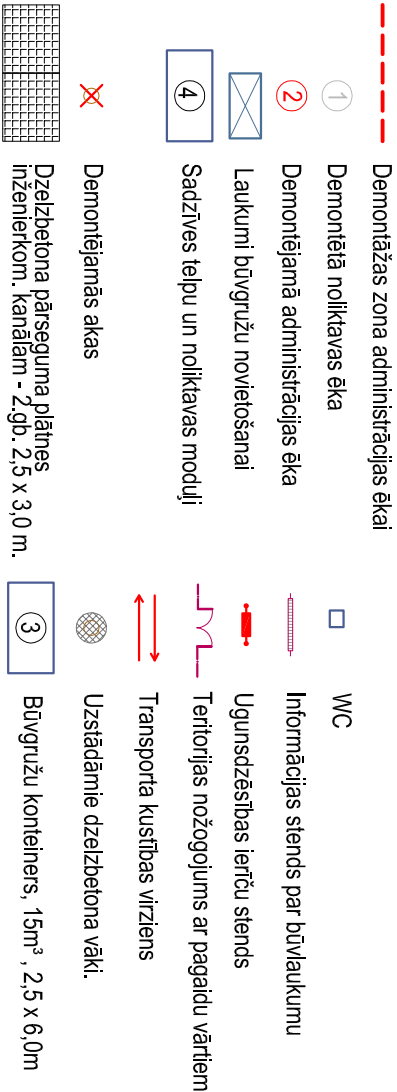

PIEZĪMES: - demontāžas darbu sekcijai un demontāžas darbos izmantojamajai tehnikai ir rekomendējams raksturs.

- būvuzņēmējs izstrādā DVP, kurā saskaņo ar pasūtītāju un būvprojekta autoru.
- pirms demontāžas darbu uzsākšanas visām saglabājamajām inženierkomunikāciju akām uzstādīt dzelzsbetona vākus.
- pirms demontāžas darbu uzsākšanas atjaunot inženierkomunikāciju kanālu pārsēguma plānus (montēt 2,0p 2,5km).
- visi koki un krūmi demontāžas darbu zonā noceļami.
- demontēt segumus (plātnes, ēkas betona apmali utml) 2m zonā no ēkas pamatiem.
- demontāžas darbus veikt -30cm dziļumā no esošās zemes atzīmes. Esošās zemes atzīme -4,97.

Objekts: „Administratīvās ēkas un noliktavas ēkas nojaukšana Maskavas ielā 10. Ventspils”

Pasūtītājs: Ventspils brīvostas pārvalde, Jāņa ielā 19, Ventspils, LV-3601, Reģistrācijas Nr. 90000284085					Projekta Nr. VBOP 2017/9			
Amats	Uzvārds	Paraksts	Darbu organizēšanas ģenerālrīpāns, Administratīvās ēkas demontāža.			Stadija	Lapa	Mērogs
BP vadītājs	V. Brīdis					BP	DOP-3	1:250
Lapu izstrādāja	A. Herminšs							
						-inženierzinātnieku projekts-		

inženieritāiskā projekta.