

Šr būvprojekta DARBU ORGANIZĒŠANAS PROJEKTA risinājumi atbilst Latvijas būvnormatīvu un citu normatīvo aktu, kā arī tehnisko vai īpašo noteikumu prasībām.

Būvprojekta daļas vadītājs


V. Bricis

LBS sertifikāts Nr.20-7640

(paraksts)

2017.gada 08. augusts

(datums)

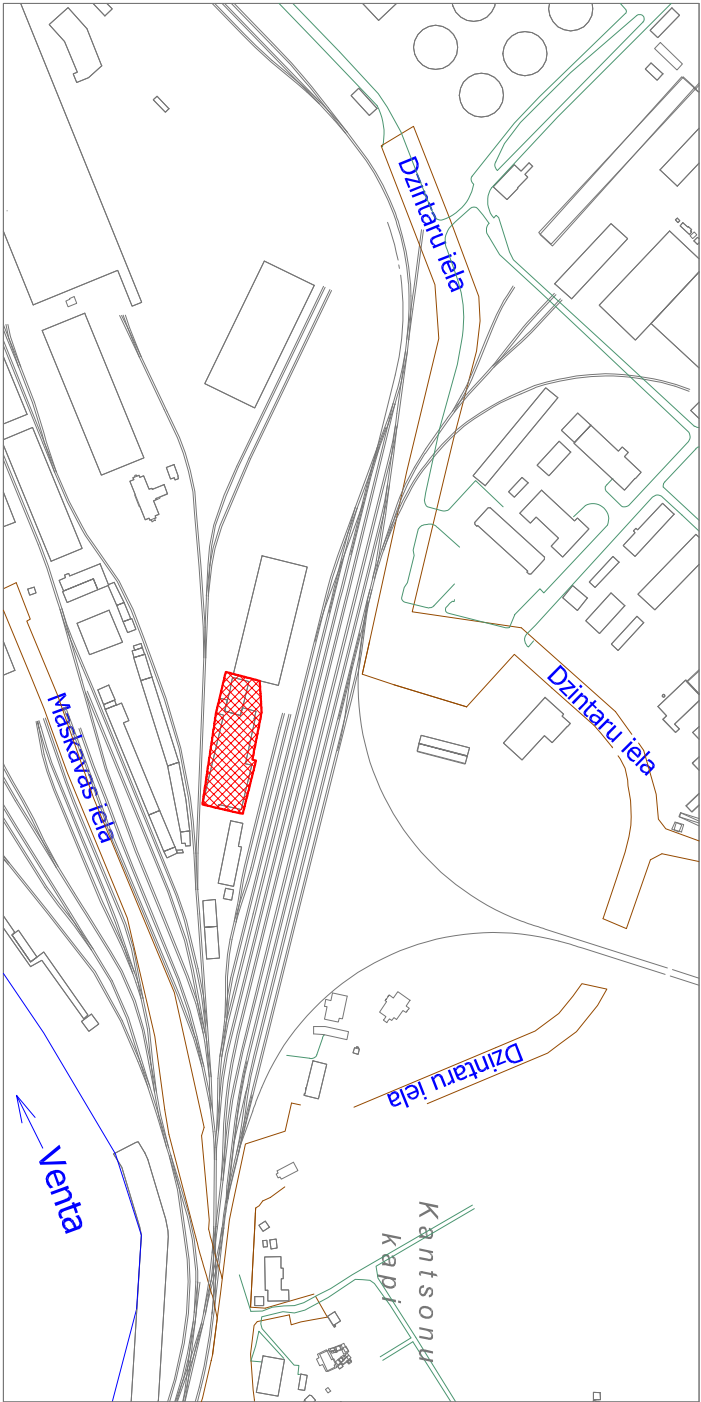

GALVENIE ADMINISTRĀCIJAS ĒKAS DEMONTĀŽAS DARBU ORGANIZĒŠANAS PROJEKTA APJOMI.

- Teritorijas nožogojums - 264m;
 - Teritorijas nožogojuma pagaidu vārti - 2.kpl.
 - Ugunsdzēsības ierīču stends - 1.kpl;
 - Informācijas stends par būvlaukumu - 1.kpl;
 - Sadzīves telpu un noliktavas moduļi - 2.kpl;
 - Pārvietojamā WC - 1.kpl;
 - Būvgružu kontainers 15m³ - 1.gb. *
- *būvgružu konteineru lielumu, skaitu un novietojumu būvuzņēmējs precizē darbu veikšanas projektā.

GALVENIE NOLIKTAVAS ĒKAS DEMONTĀŽAS DARBU ORGANIZĒŠANAS PROJEKTA APJOMI.

- Teritorijas nožogojums - 254m;
 - Teritorijas nožogojuma pagaidu vārti - 2.kpl.
 - Ugunsdzēsības ierīču stends - 1.kpl;
 - Informācijas stends par būvlaukumu - 1.kpl;
 - Sadzīves telpu un noliktavas moduļi - 2.kpl;
 - Pārvietojamā WC - 1.kpl;
 - Būvgružu kontainers 15m³ - 1.gb. *
- *būvgružu konteineru lielumu, skaitu un novietojumu būvuzņēmējs precizē darbu veikšanas projektā.

PIEZĪMES:

- demontāžas darbu secībai un demontāžas darbos izmantotajai teknikai ir rekomendējošs raksturs.

- būvuzņēmējs izstrādā DVP, kuru saskaņo ar pasūtītāju un būvprojekta autoru.
- pirms demontāžas darbu uzsākšanas visām saglabājamajām inženierkomunikāciju akām uzstādti dzelzbetona vākus.
- pirms demontāžas darbu uzsākšanas atjaunoti inženierkomunikāciju kanāla pārseguma plātnes (montēt 2.gb 2,5x3m).
- visi koki un krūmi demontāžas darbu zonā nocērtami.
- demontēt segumus (plātnes, ēkas betona apmali utml) 2m zonā no ēkas pamatiem.
- demontāžas darbus veikt ~30cm dziļumā no esošās zemes virsmas atzīmes.
- demontāžas darbu laikā iegūtos būvgružus sašķirot, atdalot vīdei kaitīgos atkritumus.
- demontāžas darbu laikā atgūto betona un ķieģeļu materiālu sadrupināt un nogādāt atbērtnē "Piedzīvojumu parkā" Ganību ielā 160A, Ventspilī.
- nojaucamajām ēkām veikt saglabāto pamatu uzstādīšanu.
- pēc ēku nojaukšanas veikt būvbedru aizbēršanu līdz esošajam zemes virsmas līmenim un teritorijas planēšanu.

Demontējamo metāla konstrukciju demontāžas izmaksas pieņemtas ekvivalences ar būvuzņēmēja saņemamo atbildību par metāla nodošanu.

VEICOT DEMONTĀŽAS DARBUS VIRS ESOŠAJĀM INŽENIERKOMUNIKĀCIJĀM NODROŠINĀT TO AIZSARDZĪBU UN SAGLABĀŠANU.

Demontāžas darbu veikšanas laikā nodrošināt Ceļu distances autotransporta piebraukšānu pie sadzīves telpām Dzintaru ielā 23a.

Demontāžas darbu veikšanas laikā tieša dzelzceļa tuvu (<5m no maļējās sliedes),

darbu sākumu saskaņot ar Ceļu distances Ventspils nodaļu, lai norīkotu pārstāvi darbu veikšanas uzraudzībai.

Objekts: „Administratīvās ēkas un noliktavas ēkas nojaukšana Maskavas ielā 10, Ventspilī”

Pasūtītājs: Ventspils brīvostas pārvalde, Jāņa iela 19, Ventspils, LV-3601,

Reģistrācijas Nr.90000284085

Projekta Nr. VBOP 2017/9

Stadija

Lapa

Lapas

Anats	Uzvārds	Paraksts	Datums	
BP daļas vadītājs	V. Bricis		08.08.2017	
Lapu izstrādāja	A. Hemmings	<i>A. Hemmings</i>	08.08.2017	

Vispārīgie rādītāji

BP

DOP - 1

•Inženierhniskie projekti•

GALVENIE ADMINISTRĀCIJAS UN NOLIKTAVAS ĒKU BŪVGRUŽU APJOMI.

Sijas, rīgeļi, kolonnas - 268m³;

Dzelzbetona paneli (sienu un pārsegumu) - 1100m³;

Logi, durvis un vārti (īsk aplodas) - 167 .gb.;

Ķieģeļu un gāzbetona sienas un starpsienas - 596m³;

Administrācijas ēkas virszemes pamati (īsk kolonnām) - 38m³;

Administrācijas ēkas jumta siltumizolācija - 126m³;

Jumtu ruberoida segumi - 129m³;

Ēku konstrukciju pamati un 1.stāva grīdas (30cm zem esošās zemes virsmas atzīmes) -688m³;

Administrācijas ēkas 2., 3. un 4.stāva grīdas - 132m³;

Rampas, āra kāpnes (30cm zem esošās zemes virsmas līmeņa) -278m³;

Segumi pa ēku perimetriem (plātnes, betons) -120m³;

PIENĒMTE APZĪMĒJUMI:

- Demontāžas zona noliktavas ēkai

Demontējama noliktavas ēkas daļa

Demontējamā noliktavas ēkas daļa

Demontējamā administrācijas ēka

Laukumi būvgružu novietošanai

Sadzīves telpu un noliktavas moduļi

Demontējamās aķas

Dzelzbetona pārseguma plātnes inženierkom. kanāliem - 2.gb. 2,5 x 3,0 m.

WC

Informācijas stends par būvlaukumu

Ugunsdzēsības ierīču stends

Teritorijas nožogojums ar pagaidu vārtiem

Transporta kustības virziens

Uzstādāmie dzelzbetona vāki.

Būvgružu kontainers, 15m³ , 2,5 x 6,0m