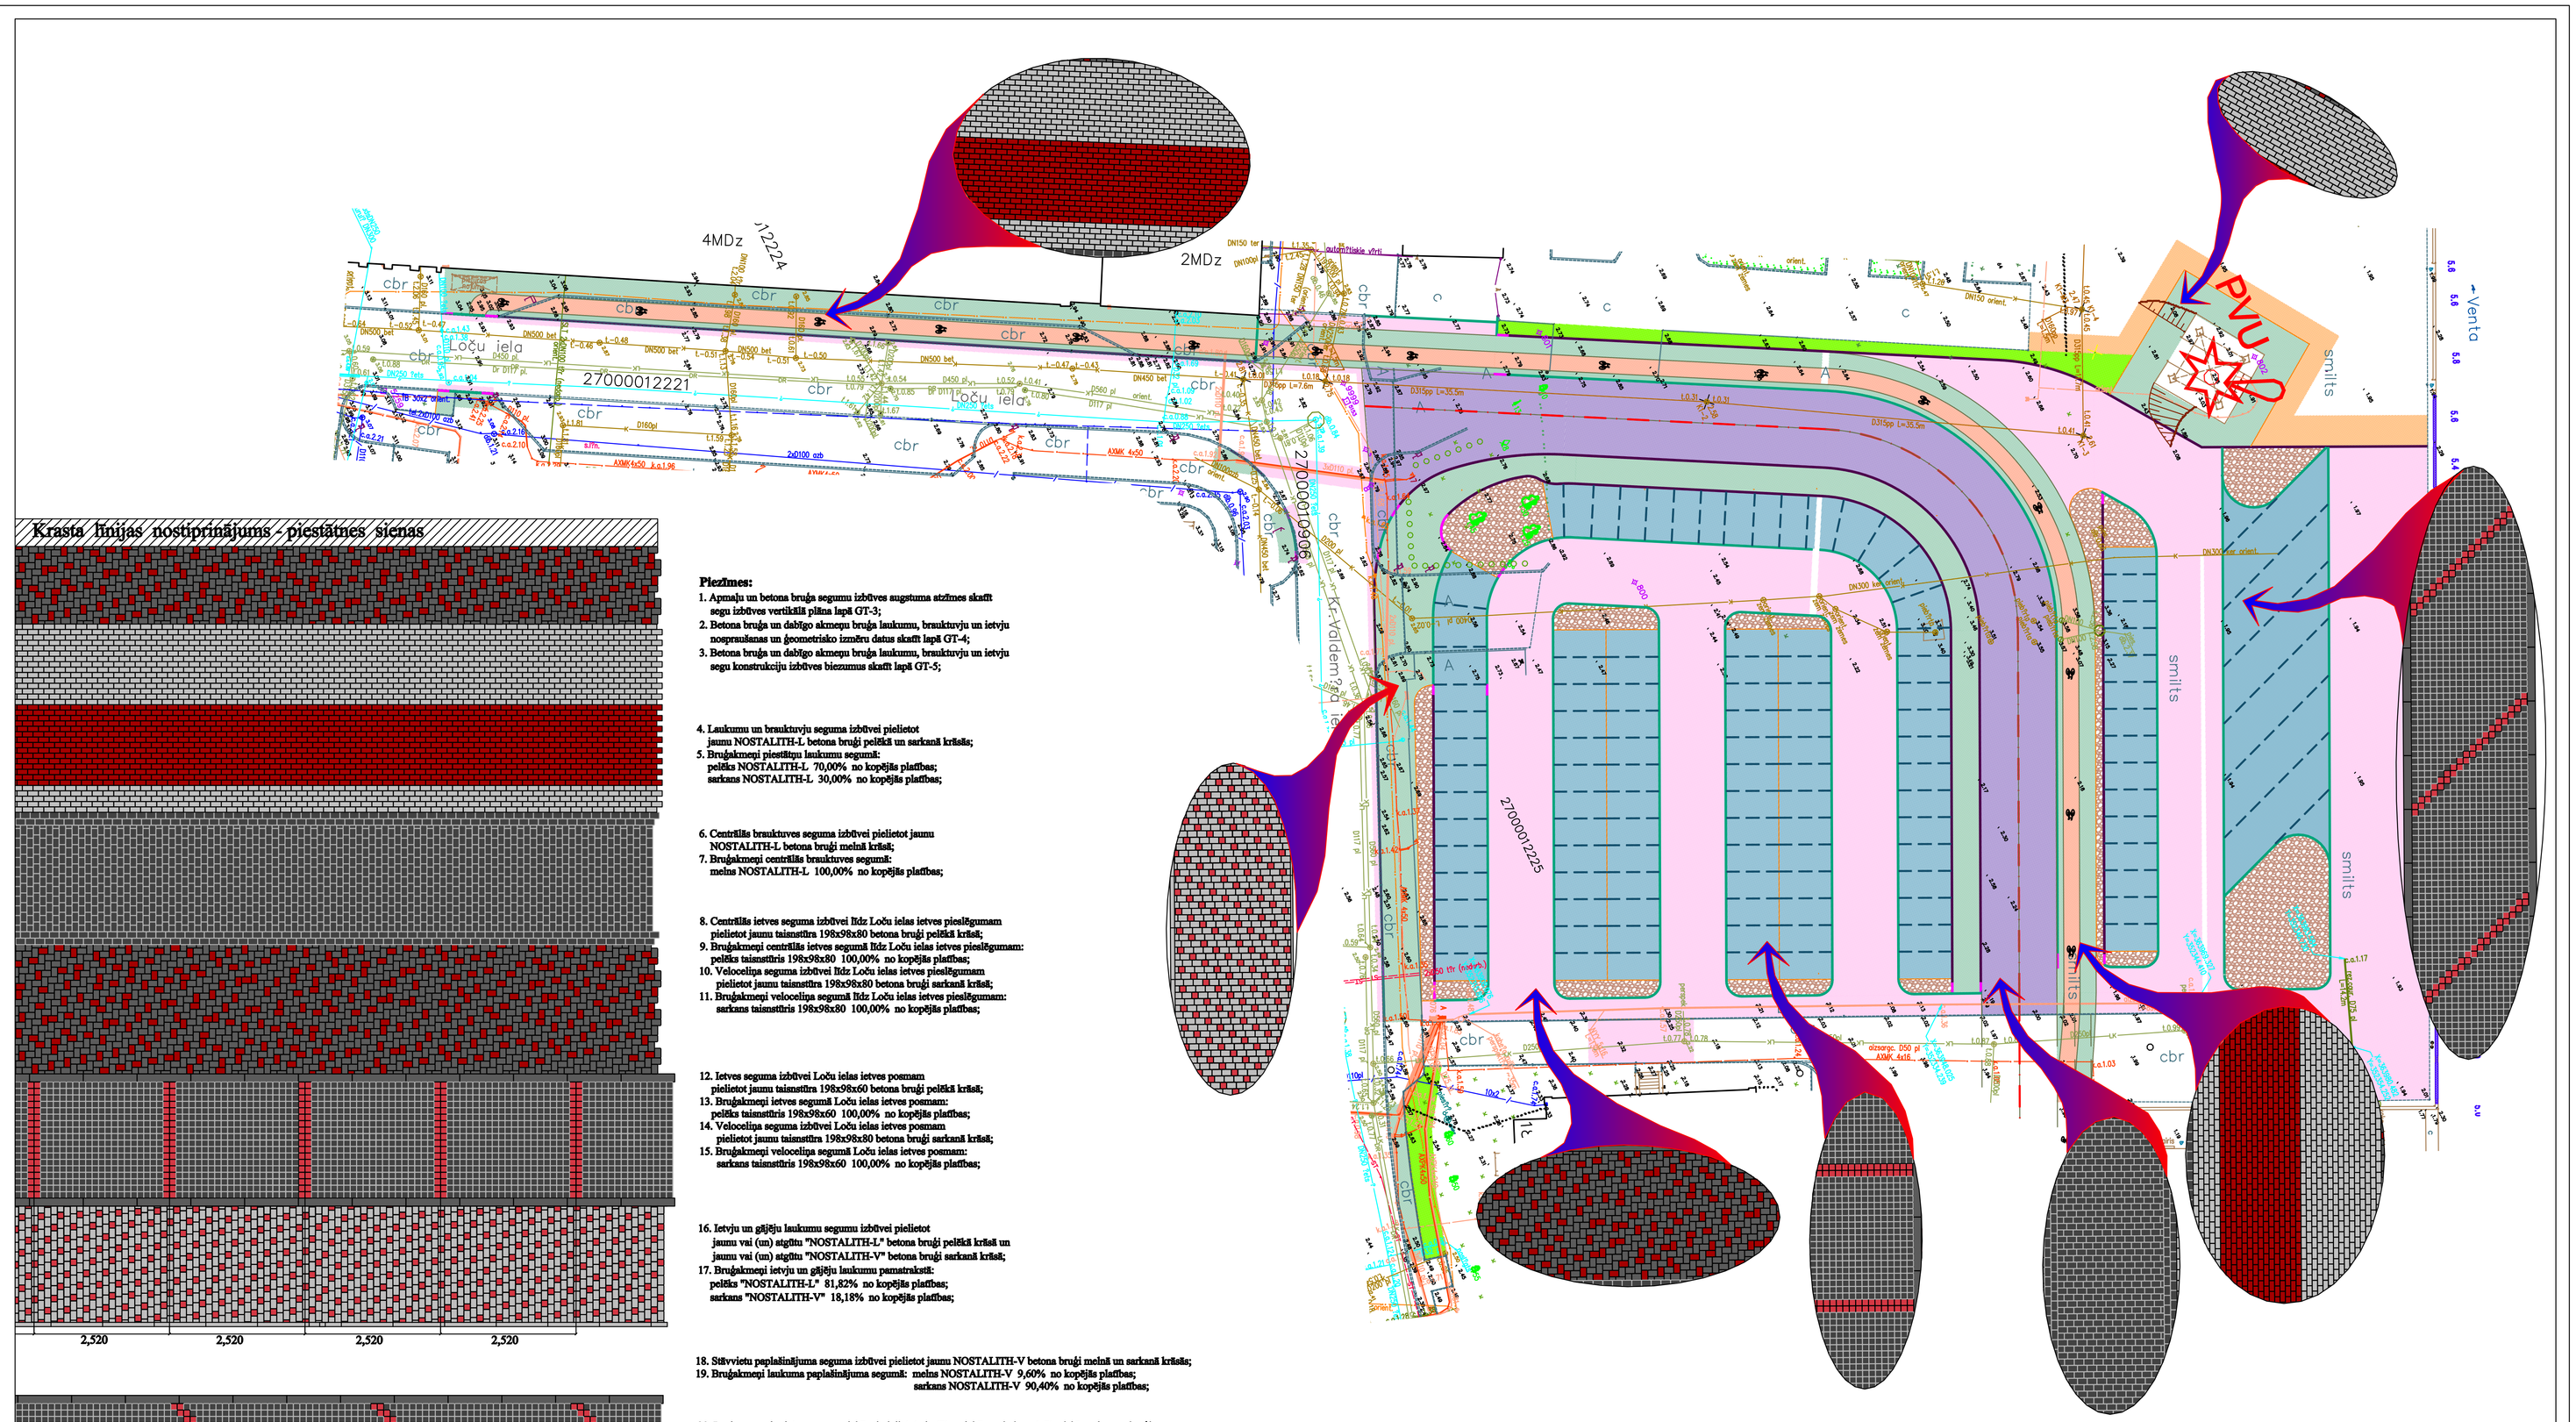

Piezīmes:

1. Apmaļu un betona bruģa segumu izbūtves augstuma atzīmes skatīt segu izbūtves vertikālā plāna lapā GT-3;
2. Betona bruģa un dabīgo akmeņu bruģa laukumu, brauktuvju un ietvju nospraušanas un ģeometrisko izmēru datus skatīt lapā GT-4;
3. Betona bruģa un dabīgo akmeņu bruģa laukumu, brauktuvju un ietvju segu konstrukciju izbūtves biezumus skatīt lapā GT-5;
4. Laukumu un brauktuvju seguma izbūtvei pielietot jaunu NOSTALITH-L betona bruģi pelēkā un sarkanā krāsās;
5. Bruģakmeņi piestātņu laukumu segumā:
   pelēka NOSTALITH-L 70,00% no kopējās platības;
   sarkans NOSTALITH-L 30,00% no kopējās platības;
6. Centrālās brauktuves seguma izbūtvei pielietot jaunu NOSTALITH-L betona bruģi melnā krāsā;
7. Bruģakmeņi centrālās brauktuves segumā:
   melns NOSTALITH-L 100,00% no kopējās platības;
8. Centrālās ietves seguma izbūtvei līdz Ločų ielas ietves pieslēgumam pielietot jaunu taisnstūra 198x98x80 betona bruģi pelēkā krāsā;
9. Bruģakmeņi centrālās ietves segumā līdz Ločų ielas ietves pieslēgumam:
   pelēka taisnstūris 198x98x80 100,00% no kopējās platības;
10. Velocelīņa seguma izbūtvei līdz Ločų ielas ietves pieslēgumam pielietot jaunu taisnstūra 198x98x80 betona bruģi sarkanā krāsā;
11. Bruģakmeņi velocelīņa segumā līdz Ločų ielas ietves pieslēgumam:
    sarkans taisnstūris 198x98x80 100,00% no kopējās platības;
12. Ietves seguma izbūtvei Ločų ielas ietves posmam pielietot jaunu taisnstūra 198x98x60 betona bruģi pelēkā krāsā;
13. Bruģakmeņi ietves segumā Ločų ielas ietves posmam:
    pelēks taisnstūris 198x98x60 100,00% no kopējās platības;
14. Velocelīņa seguma izbūtvei Ločų ielas ietves posmam pielietot jaunu taisnstūra 198x98x80 betona bruģi sarkanā krāsā;
15. Bruģakmeņi velocelīņa segumā Ločų ielas ietves posmam:
    sarkans taisnstūris 198x98x60 100,00% no kopējās platības;
16. Ietvju un gājēju laukumu seguma izbūtvei pielietot jaunu vai (un) atgūtu "NOSTALITH-L" betona bruģi pelēkā krāsā un jaunu vai (un) atgūtu "NOSTALITH-V" betona bruģi sarkanā krāsā;
17. Bruģakmeņi ietvju un gājēju laukumu pamatraksts:
    pelēks "NOSTALITH-L" 81,82% no kopējās platības;
    sarkans "NOSTALITH-V" 18,18% no kopējās platības;
18. Stāvvietu paplašinājuma seguma izbūtvei pielietot jaunu NOSTALITH-V betona bruģi melnā un sarkanā krāsās;
19. Bruģakmeņi laukuma paplašinājuma segumā: melns NOSTALITH-V 9,60% no kopējās platības;
    sarkans NOSTALITH-V 90,40% no kopējās platības;
20. Laukuma malas ietves seguma izbūtvei pielietot piestātnes izbūtves darbos atgūtu dabīgo akmeņu bruģi;
21. Piestātņu laukumu, brauktuvju un ietvju segumu izbūtvei pielietoto betona bruģa veidi, salikumi un krāsas saskaņotas ar blakus esošo un projektēto piestātņu un ielu betona bruģa segumiem;
22. Betona bruģa segumu izbūtves darbu laikā pieļaujamas betona bruģa veidu, salikumu un krāsu attiecību korekcijas pēc "Pasūtītāja" vai pilsētas domes AFN norīkojumiem, par izdarītajām izmaiņām un korekcijām informējot būvprojekta vadītāju un projekta GT daļas autoru.

Objekts: "Autotransporta stāvlaukuma izbūve K.Valdemāra ielā 24, Ventspilī"

Pasūtītājs: Ventspils brīvostas pārvalde — 01-2012

Amats	Uzvārds	Paraksts	Datums	Autotransporta stāvlaukuma betona bruģa segumu labiekārtojuma plāns	Stadija	Lapa	Lapas
					TP	GT - 7	
Valdes priekšsēdētājs	M.Priedītis		12.04.2013.				
Proj. vadītāja	A.Ruduška		12.04.2013.				
Projektēja	A.Ruduška		12.04.2013.	M 1:250			
Projektēja	N.Mālis		12.04.2013.				