

BETONA BRUĢA IEKLĀŠĀNAS PLĀNS (FRAGMENTS)

AUTO STĀVLAUKUMA PAPLAŠINĀŠANAI GANĪBU IELĀ 103, VENTSPILĪ.

1.KĀRTA.

Piezīmes:


- Apmalu un betona bruģakmens segumu izbūves augstuma atzīmes skatīt segu izbūves vertikālā plānojumā lapā TS-4;
- Betona bruģa brauktuvi, laukumu un ietvi nosprašanas un ģeometrisko izmēru datus skatīt lapā TS-4;
- Betona bruģa brauktuvi, laukumu un ietvi segu konstrukciju izbūves biezumus skatīt lapās TS-7 TS-12;

- Ietvi segumu izbūvei pielietot jaunu taisnstūra 198x98x60 betona bruģi pelēkā krāsā;
- Brūģakmeņi ietvi segumu pamatrakstā: pelēks taisnstūris 198x98x60 100,00% no kopējās platības;

- Brauktuvi un laukumu segumu izbūvei pielietot jaunu "UNICOLOC" betona bruģi brūnā krāsā ar "NOSTALITH-L" betona bruģa divkārtšam kontūrīnījām abās pusēs gar brauktuvi apmalēm dzeltenā krāsā;
- Brūģakmeņi brauktuvi un laukumu segumu pamatrakstā: brūns "UNICOLOC" 98,00% no kopējās platības, dzeltens "NOSTALITH-L" 2,00% no kopējās platības;

- Vieglā autotransporta autostāvvietu paplašinājumu segumu izbūvei pielietot jaunu "NOSTALITH-V" betona bruģi melnā krāsā ar "NOSTALITH-V" betona bruģa atsevišķas stāvvietas atdalošajām līnijām sarkanā krāsā;
- Brūģakmeņi brauktuvi un laukumu segumu pamatrakstā: melns "NOSTALITH-V" 90,40% no kopējās platības, sarkans "NOSTALITH-V" 9,60% no kopējās platības;

- Betona bruģa segumu izbūves darbu laikā pieļaujamās betona bruģa veidu, salikumu un krāsu attiecību korekcijas pēc "Pasūtītāja" vai Ventspils pilsētas domes APN norādījumiem, par izdarītajām izmaiņām un korekcijām informējot būvprojekta vadītāju un projekta TS daļas autoru.

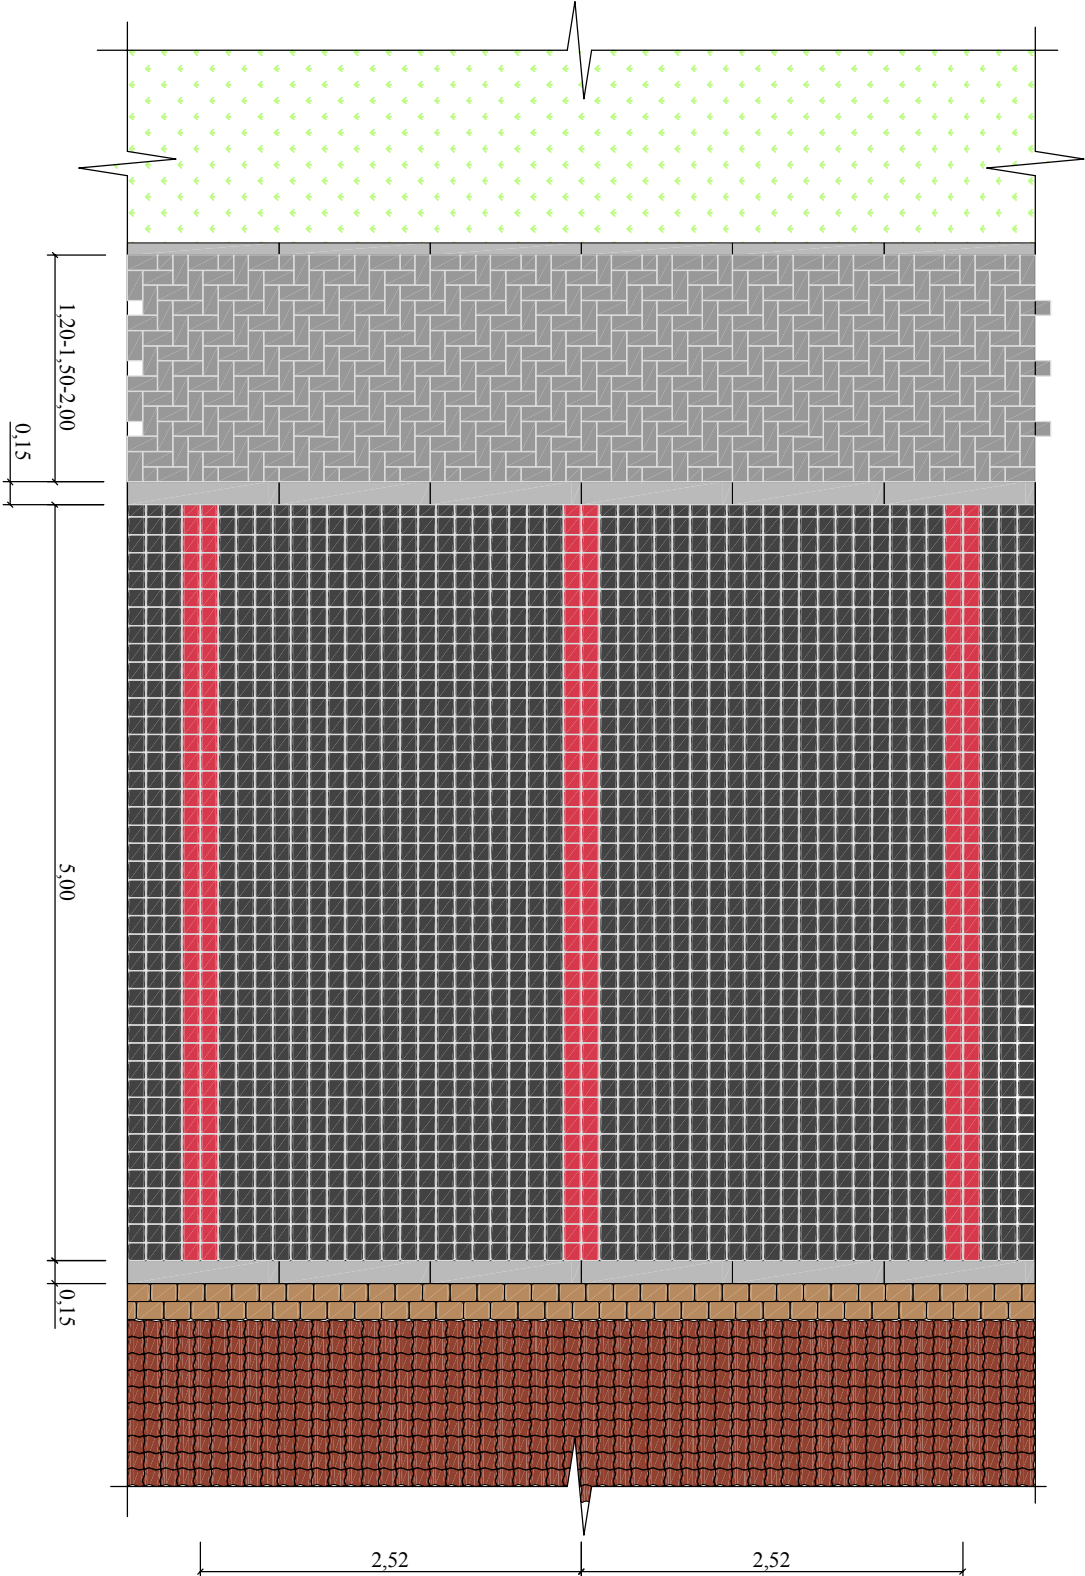

Objekts: "Auto stāvlaukuma paplašināšana Ganību ielā 103, Ventspilī"					
Pasūtītājs: Ventspils brīvostas pārvalde, reģ.Nr.90000284085				2015/07-563P	
Autors	Uzvārds	Paraksts	Datums	Betona bruģa seguma iekļaušanas plāns (shēma)	
Valdes priekšsēdētājs	M.Priedēns		07.06.2017.		
Būvproj. vad.	A.Rudzāts		07.06.2017.		
Būvproj. TS d.vad.	A.Rudzāts		07.06.2017.	M 1:50	
Projektēja	A.Rudzāts		07.06.2017.		
				Stadija	Lapa
				BP	TS - 13
				Lapas	