BRAUKTUVES, AUTOSTĀVVIETU PAPLAŠINĀJUMU UN IETVJU
SEGU KONSTRUKCIJU PRINCIPIĀLAIS PROFILS **6 - 6**
AUTO STĀVLAUKUMA PAPLAŠINĀŠANAI
GANĪBU IELĀ 103, VENTSPILĪ.

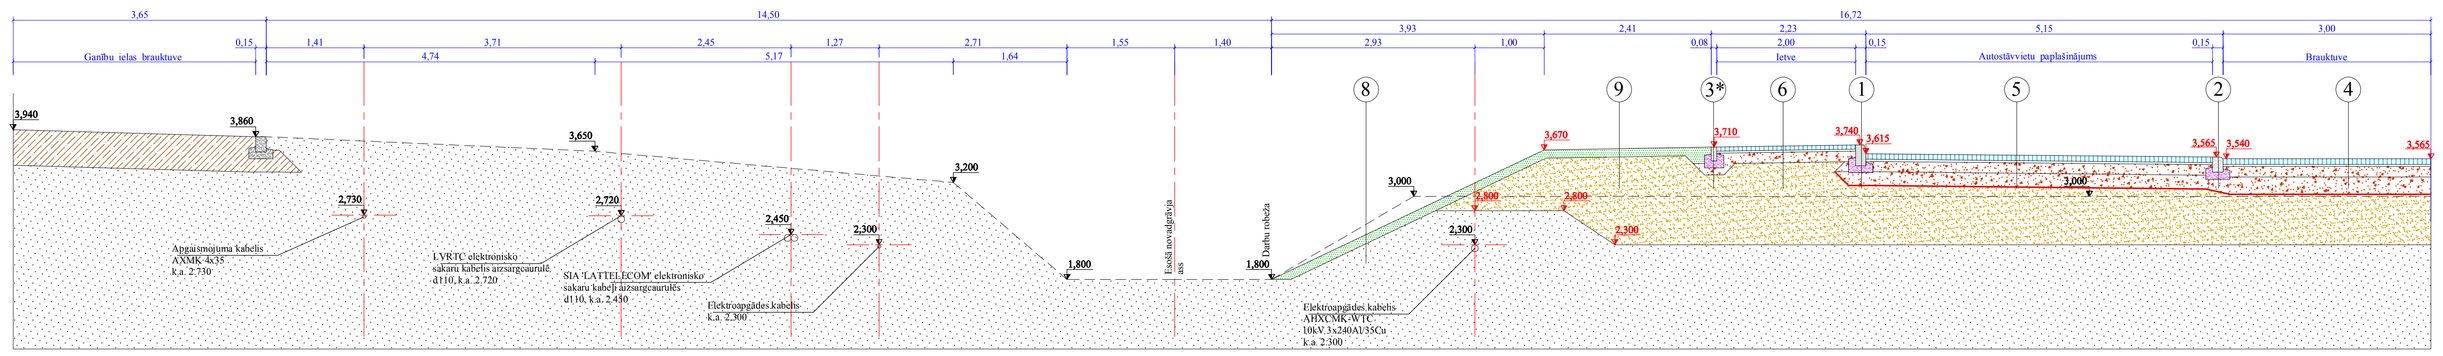

Apmales BR15.30.100:

1. Apmales BR15.30.100 pelēkas
   Betons C30/37 XF1 - 100 mm
   Nogulumiežu nesasistto minerālmateriālu
   maisījums pamatam fr 0/63ps - 200 mm
   Ģeotekstilts neaustais (S =>∞ ≥ 20 kN/m)
   Smilts-grants maisījums (kF>1m/dienn.) - ~700 mm
   Esošā pamata grunts

Apmales BR15.22.100:

2. Apmales BR15.22.100 pelēkas
   Betons C30/37 XF1 - 100 mm
   Nogulumiežu nesasistto minerālmateriālu
   maisījums pamatam fr 0/63ps - 200 mm
   Ģeotekstilts neaustais (S =>∞ ≥ 20 kN/m)
   Smilts-grants maisījums (kF>1m/dienn.) - ~700 mm
   Esošā pamata grunts

Apmales BR8.20.100 ietvē:

3*. Apmales BR8.20.100 pelēkas
   Betons C30/37 XF1 - 100 mm
   Nogulumiežu nesasistto minerālmateriālu
   maisījums pamatam fr 0/45 - 150 mm
   Smilts-grants maisījums (kF>1m/dienn.) - ~1000 mm
   Esošā pamata grunts

Brauktuves:

4. Betona bruģis - 80 mm
   Magmatisko iežu nesasistto minerālmateriālu maisījums izlīdzinošai kārtai fr.0/8 - 30 mm
   Magmatisko iežu nesasistto minerālmateriālu maisījums pamata virskārtai fr.0/45 - 150 mm
   Nogulumiežu nesasistto minerālmateriālu maisījums pamata apakškārtai 0/63ps - 250 mm
   Ģeotekstilts neaustais (S =>∞ ≥ 20 kN/m)
   Salizturīgais smilts-grants maisījuma slānis (kF>1m/dienn.) - ~700 mm
   Esošā pamata grunts

Autostāvvietu paplašinājumi vieglajam autotransportam:

5. Betona bruģis - 80 mm
   Magmatisko iežu nesasistto minerālmateriālu maisījums izlīdzinošai kārtai fr.0/8 - 30 mm
   Magmatisko iežu nesasistto minerālmateriālu maisījums pamata virskārtai fr.0/45 - 150 mm
   Nogulumiežu nesasistto minerālmateriālu maisījums pamata apakškārtai 0/63ps - 200 mm
   Ģeotekstilts neaustais (S =>∞ ≥ 20 kN/m)
   Salizturīgais smilts-grants maisījuma slānis (kF>1m/dienn.) - ~700 mm
   Esošā pamata grunts

Ietvēs:

6. Betona bruģis - 60 mm
   Nogulumiežu nesasistto minerālmateriālu maisījums izlīdzinošai kārtai fr.0/8 - 30 mm
   Nogulumiežu nesasistto minerālmateriālu maisījums pamatam vienā kārtā fr.0/45 - 150 mm
   Salizturīgais smilts-grants maisījuma slānis (kF>1m/dienmaktī) - ~1250 mm
   Esošā pamata grunts

Novadgrāvja nogāžu nostiprinājums

8. Sviaga augsne ar daudzgadīgo zāļu sējumu - ~120 mm
   (augsnes kārtu pieļaujams aizstāt ar segu guļņu
   izbūves darbos iegūtu pamata grunti)
   Esošā pamata grunts

Zemes klātnes uzbēruma un nogāžu nostiprinājums

9. Sviaga augsne ar daudzgadīgo zāļu sējumu - ~120 mm
   (augsnes kārtu pieļaujams aizstāt ar segu guļņu
   izbūves darbos iegūtu pamata grunti)
   Zemes klātnes uzbēruma salizturīga grunts - biezums pēc vajadzības
   Esošā pamata grunts

Piezīme: detalizētu pazemes komunikāciju novietojumu plānā un profilos, kā arī ielāves dziļumus katrā konkrētā trases posmā skatīt būvprojekta UKT un ELT daļu attiecīgās lapās.

Objekts: "Auto stāvlaukuma paplašināšana Ganību ielā 103, Ventspilī"

Pasūtītājs: Ventspils brīvostas pārvalde, reģ.Nr.90000284085

2015/107-563P

Amats	*Uzvārds*	*Paraksts*	*Datums*
Valdes priekšsēdētājs	*M.Priedēns*		*06.07.2017*
Būvproj. vad.	*A.Rudzāts*		*06.07.2017*
Būvproj.TS ā-vad.	*A.Rudzāts*		*06.07.2017*
Projektētja	*A.Rudzāts*		*06.07.2017*

Autostāvlaukuma segu konstrukciju profils 6 - 6

M 1:50

Stadija	*Lapa*	*Lapas*
BP	*TS - 11*	

- inženierbiroma projekts -