BRAUKTUVES, AUTOSTĀVVIETU PAPLAŠINĀJUMU UN IETVJU
SEGU KONSTRUKCIJU PRINCIPIĀLAIS PROFILS **2 - 2**
AUTO STĀVLAUKUMA PAPLAŠINĀŠANAI
GANĪBU IELĀ 103, VENTSPILĪ

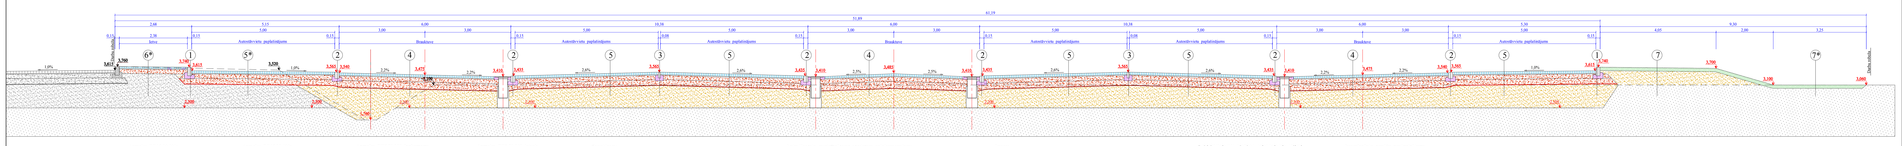

Apmales BR15.30.100:

1. Apmales BR15.30.100 pelēkas
Betons C30/37 XF3 - ↑100 mm
Magnetisko uzlu nesaistīto minerālmateriālu maisījums pamatam 0 0/63a - ↓200 mm
Ģeotekstilu nesaistas (S <=> ≥ 20 kN/m)
Smilts-grants maisījums (kF-1m/dienu) - ↓700 mm
Esošā pamata grunts

Apmales BR15.22.100:

2. Apmales BR15.22.100 pelēkas
Betons C30/37 XF3 - ↑100 mm
Magnetisko uzlu nesaistīto minerālmateriālu maisījums pamatam 0 0/63a - ↓200 mm
Ģeotekstilu nesaistas (S <=> ≥ 20 kN/m)
Smilts-grants maisījums (kF-1m/dienu) - ↓700 mm
Esošā pamata grunts

Apmales BRŠ.20.100 laukumam:

3. Apmales BRŠ.20.100 pelēkas
Betons C30/37 XF1 - ↑ 100 mm
Magnetisko uzlu nesaistīto minerālmateriālu maisījums pamatam 0 0/63a - ↓200 mm
Ģeotekstilu nesaistas (S <=> ≥ 20 kN/m)
Smilts-grants maisījums (kF-1m/dienu) - ↓700 mm
Esošā pamata grunts

Apmales BRŠ.20.100 ietvei:

3*. Apmales BRŠ.20.100 pelēkas
Betons C30/37 XF1 - ↑ 100 mm
Magnetisko uzlu nesaistīto minerālmateriālu maisījums pamatam 0 0/63 - ↓150 mm
Smilts-grants maisījums (kF-1m/dienu) - ↓1000 mm
Esošā pamata grunts

Brauktuvei:

4. Betona bruģis - 80 mm
Magnetisko uzlu nesaistīto minerālmateriālu maisījums izlīdzinošai kārtai 0 0/8 - 30 mm
Magnetisko uzlu nesaistīto minerālmateriālu maisījums pamata virskārtai 0 0/45 - 150 mm
Nogulumiežu nesaistīto minerālmateriālu maisījums pamata apakškārtai 0/63a - 200 mm
Ģeotekstilu nesaistas (S<=> ≥ 20 kN/m)
Salizturīgais smilts-grants maisījums slānis (kF-1m/dienu) - ↓700 mm

Autostāvvieta paplašinājumi vieglajam autotransportam:

5. Betona bruģis - 80 mm
Magnetisko uzlu nesaistīto minerālmateriālu maisījums izlīdzinošai kārtai 0 0/8 - 30 mm
Magnetisko uzlu nesaistīto minerālmateriālu maisījums pamata virskārtai 0 0/45 - 150 mm
Nogulumiežu nesaistīto minerālmateriālu maisījums pamata apakškārtai 0/63a - 200 mm
Ģeotekstilu nesaistas (S<=> ≥ 20 kN/m)
Salizturīgais smilts-grants maisījums slānis (kF-1m/dienu) - ↓700 mm
Esošā pamata grunts

Autostāvvieta paplašinājumi vieglajam autotransportam esošā laukuma pārbūves zonā:

5*. Betona bruģis - 80 mm
Magnetisko uzlu nesaistīto minerālmateriālu maisījums izlīdzinošai kārtai 0 0/8 - 30 mm
Magnetisko uzlu nesaistīto minerālmateriālu maisījums pamata virskārtai 0 0/45 - 150 mm
Nogulumiežu nesaistīto minerālmateriālu maisījums pamata apakškārtai 0/63a - 200 mm
Ģeotekstilu nesaistas (S<=> ≥ 20 kN/m)
Esošā pamata salizturīgais smilts-grants maisījuma slānis

Ietves:

6. Betona bruģis - 60 mm
Nogulumiežu nesaistīto minerālmateriālu maisījums izlīdzinošai kārtai 0 0/8 - 30 mm
Nogulumiežu nesaistīto minerālmateriālu maisījums pamatam virskārtai 0 0/45 - 150 mm
Salizturīgais smilts-grants maisījuma slānis (kF-1m/dienu–) - ↑1250 mm
Esošā pamata grunts

Ietves esošā laukuma pārbūves zonā:

6*. Betona bruģis - 60 mm
Nogulumiežu nesaistīto minerālmateriālu maisījums izlīdzinošai kārtai 0 0/8 - 30 mm
Nogulumiežu nesaistīto minerālmateriālu maisījums pamatam virskārtai 0 0/45 - 150 mm
Esošā pamata salizturīgais smilts-grants maisījuma slānis

Labiekārtojamās platības, atjaunojamie zālieni

7. Svaiga auguma ar daudzgadīgo zāļu sējumu - ↑120 mm
(augsnes kārtu piešķejams aizstāt ar segu gultņu
zālāju darbu segšu pamata grunti)
Segu gultņu zālāju darbos iegūtais grunts piebērums
reljefa izlīdzināšanai un profilēšanai - bieznis pēc vajadzības
Esošā pamata grunts

Labiekārtojamās platības, atjaunojamie zālieni

7*. Svaiga auguma ar daudzgadīgo zāļu sējumu - ↑120 mm
(augsnes kārtu piešķejams aizstāt ar segu gultņu
zālāju darbu segšu pamata grunti)
Esošā pamata grunts

Novadgrāvja segšu nostiprinājums

8. Svaiga auguma ar daudzgadīgo zāļu sējumu - ↑120 mm
(augsnes kārtu piešķejams aizstāt ar segu gultņu
zālāju darbu segšu pamata grunti)
Esošā pamata grunts

Piezīme: detalizēto pazemes komunikāciju novietojumu plānā un profilos, kā arī ietvēres dziļumus katrā konkrētā trases posmā skatīt būvprojekta UKT un ELT daļu attiecīgās lapās.

Objekts: *"Auto stāvlaukuma paplašināšana Ganību ielā 103, Ventspilī"*

Pasūtītājs: Ventspils brīvostas pārvalde, reģ.Nr.90000284065

2015/107-SĢP

Amats	Uzvārds	Paraksts	Datums
Vadošā projektētāja	M.Priedīte		07.06.2017
Būvprojekta vad.	A.Ruduškis		07.06.2017
Būvprojekta 72 d.vad.	A.Ruduškis		07.06.2017
Projektēja	A.Ruduškis		07.06.2017

Autostāvlaukuma segu konstrukciju profils 2 - 2

M 1:50

Stadija	Lapa	Lapas
SP	72	8

Autortiesību aizsardzības objekts