

Rasējumu saraksts

	Ras. Nr.	Nosaukums	Mērogs
GP-1 Vispārējā nodaļa	GP-1-001	Rasējumu saraksts. Novietnes shēma. Vispārīgie rādītāji.	N/A, 1:5000
	GP-1-011	Ģenerālplāns un saskaņojumi	1:1000
	GP-1-021	Topogrāfiskā plāna saskaņojumi un apzīmējumi	N/A
GP-4 Segums un inženiertīkli	GP-4-001	Shema	1:1250
	GP-4-101	Plāns	1:500
	GP-4-102	Plāns	1:500
GP-5 Ceļa sega	GP-5-001	Segas konstrukciju tipi un mezgli	1:25
	GP-5-002	Tipveida šķersgriezumi	1:50
	GP-5-003	Tipveida šķersgriezumi	1:50

Vispārīgie rādītāji:

- Teritorijas izmantošanas nozīme un funkcija (atbilstoši 2006. - 2018. g. Ventspils pilsētas Teritorijas plānojumam) - paredzēta kravas transporta kustībai, apkārt atrodas rūpniecības teritorija.
 - *Pētījums* būves lietošanas veids, atbilstoši MK 22.12.2009. not. Nr. 1620 - „Ielas, ceļi un laukumi ar cieto segumu” (kods 21120101).
 - Projektā skartās teritorijas kopējā platība ~ 19500 m².
 - Rekonstruējamās ielas posma garums ir ~ 330 m (no Valdemāra ielas pieslēguma līdz izbūvētajam pieslēgumam pie „Kapteiņdienesta”).
 - Saglabājamās „vēsturiskās” ēkas K.Valdemāra 12.
 - Saglabājama „ražošanas” ēka K.Valdemāra 14.
 - Demontējamas visas palīgēkas, piebūves un nojumes teritorijā.
 - Demontēt esošos teritorijas nožogojumus.
 - Saglabājamo un atjaunojamo ēku aizņemtās teritorijas kopējā platība ~ 2450 m²
- Plānotais cietā seguma tips – kaltais granīta bruģakmens. Kritumi izbūvējami atbilstoši LVS (Latvijas valsts standartiem).

Projekts izstrādāts, atbilstoši sekojošiem izejmateriāliem:

- Ventspils brīvostas pārvaldes darba uzdevums.
- Ventspils pilsētas domes pilsētas attīstības komisijas un Ventspils pilsētas domes „Arhitektūras un pilsētbūvniecības nodaļas” (APN) lēmumi.
- VBP, APN un ieinteresēto iestāžu prasības/rekomendācijas un citi nosacījumi.
- Darba apspriežu protokoli.

Projekta apraksts.


- Brauktuves platums divvirziena kustībai pieņemts ≥2 x3,0 m = 6,0 m.
- Stāvvietas atbilstoši LVS 190-7 - perpendikulārās stāvvietas 2,5 m platas un 5 m (4,3 m + 0,7 m „pārkarei”) garas, slīpās (45°) stāvvietas 2,5 m platas un 4.85 m (4,15 m + 0,7 m „pārkarei”) garas.
- Ietvju platums ≥2,0m. Veloceliņa platums ~ 2m. Atpūtas zona - 3,5 (6,0)m. Tauvas/trapu zona - 3,0m.
- Gar ceļiem un atpūtas zonā izvietot labiekārtojuma elementus (solīņus, atkritumu urnas un veloturētājus) u.c..
- *Projektā* paredzēts uzstādīt teritorijas labiekārtojuma elementus (rotaļu iekārtas), konstrukcijas, kā arī „Jūrmieciņas eksponātu” (ieskaitot ostas iekārtu un „atribūtu”) ekspozīcijas (kuģis „Rota”, celtnis „Ganz”, „Mīlestības bāka”, ~ D 3,5 m bronzas dzenskrūve, jūras bojas, greiferi, u.c.), kā arī eksponātus aprīkot ar skaidrojošo aprakstu.
- Iebrauktuves un pieslēgumi atjaunojami un izbūvējami atbilstoši paredzamajam transportam nepieciešamajos platumos.
- Stāvvietu, brauktuves, ietves segums - dabīgā akmens, betona bruģakmens.
- Apgaismojums. Darbu robežas izbūvēt ielas apgaismojumu un jūrmieciņas ekspozīciju izgaismošanu. Pieslēgumu veikt pie esošiem ielas apgaismojuma tīkliem.
- Ūdens atvades sistēma. Virsmas ūdeni novadīt slēgtajā lietusskanalizācijas sistēmā (K2), pieslēgt pie esošajiem no lietusskanalizācijas akām padotajiem atzariem. Ielas brauktuvei izbūvēt ūdens atvadei atbilstošas slodzes kastveida teknes ar restēm. K.Valdemāra 12/14 teritorijā izbūvēt jaunus K2 atzarus.
- Ūdensvads (Ū1). K.Valdemāra 12/14 teritorijā izbūvēt jaunus Ū1 atzarus no K.Valdemāra ielas maģistrālā ūdensvada padotē līdz rekonstruējamo ēku nepieciešamajām vietām. Veikt Ū1 atzaru izbūvi uz patstāvīgo un īslaicīgo WC uzstādīšanas vietu.
- Saimnieciskā kanalizācija (K1). Veikt K1 pārbūvi uz ēku K.Valdemāra 14, K1 atzara izbūvi uz ēku K.Valdemāra 12, kā arī K1 atzaru izbūvi uz patstāvīgo un īslaicīgo WC uzstādīšanas vietu, pievienot pie esošās kanalizācijas Valdemāra ielā.
- Elektroapgāde. Piestātnei un nepieciešamajās vietās jūrmieciņas ekspozīcijām, kā arī īslaicīgās tirdzniecības vietā, patstāvīgo un īslaicīgo WC uzstādīšanas vietā izbūvēt jaunus elektroapgādes tīklus un pazemes tipa sadalnes.
- Inženiertīkli. Inženiertīklu saglabāšana, aizsardzība un iespējamā pārlīdšana veicama saskaņā ar inženiertīklu apkalpojošo organizāciju TN. Zem jaunā seguma nepieciešamajās vietās iebūvējamas rezerves caurules. Brauktuves dienvidu pusē visā rekonstruējamā posma garumā zem ietves izbūvēt rezerves caurules D110 (ar iebūvētu buksieri).
- Labiekārtošana. Būvniecības laikā skartajās zonās, paredzēta zāliena atjaunošana un apstādījumu ierīkošana. Veikt traucējošo koku un krūmu zāģēšanu, traucējošo zaru un vainagu griešanu. Būvniecības procesā maksimāli saudzēt projektējamā teritorijā saglabājamās kokaugus un apstādījumus, kā arī ievērtēt koku sakņu sistēmu.

Novietnes shēma (M 1:5000)



1. 2. sējumu "Rasējumi" skatīt kopā ar 1. sējumu „Vispārējā daļa”, 3. sējumu "Darbu daudzumu saraksts".
2. Izmantotos un pievienotos dokumentus skatīt būvprojekta daļā -1.„Vispārējā daļa”
3. Skaidrojošo aprakstu skatīt būvprojekta daļā -1.„Vispārējā daļa”

Pasūtītājs: "Ventspils brīvostas pārvalde"	
Projekts	Ostas ielas izbūve posmā no K.Valdemāra ielas līdz „Ostas kapteiņa dienestam” un K.Valdemāra ielas 12/14 teritorijas labiekārtojums, Ventspīlī
SIA "SBI - Ventspils"	Uzvaras iela 8, LV 3601 Ventspils Tālr. 63627810 E-pasts ventspils@sbi.lv
SIA „Arhitekta J. Pogas birojs”	Moku iela 3, Rīga, LV-1050 Tālr. 67222181 E-pasts pogasbirojs@pogasbirojs.lv
Rasējums	
Rasējumu saraksts, Novietnes shēma Vispārīgie rādītāji.	
Projektēja:	R. Gubāts
Pārbaudīja:	I. Baņķis
Būvprojekta vadītājs:	I.Baņķis
Datums:	04.08.2017.
Projekta Nr.:	VBOP 2014/183

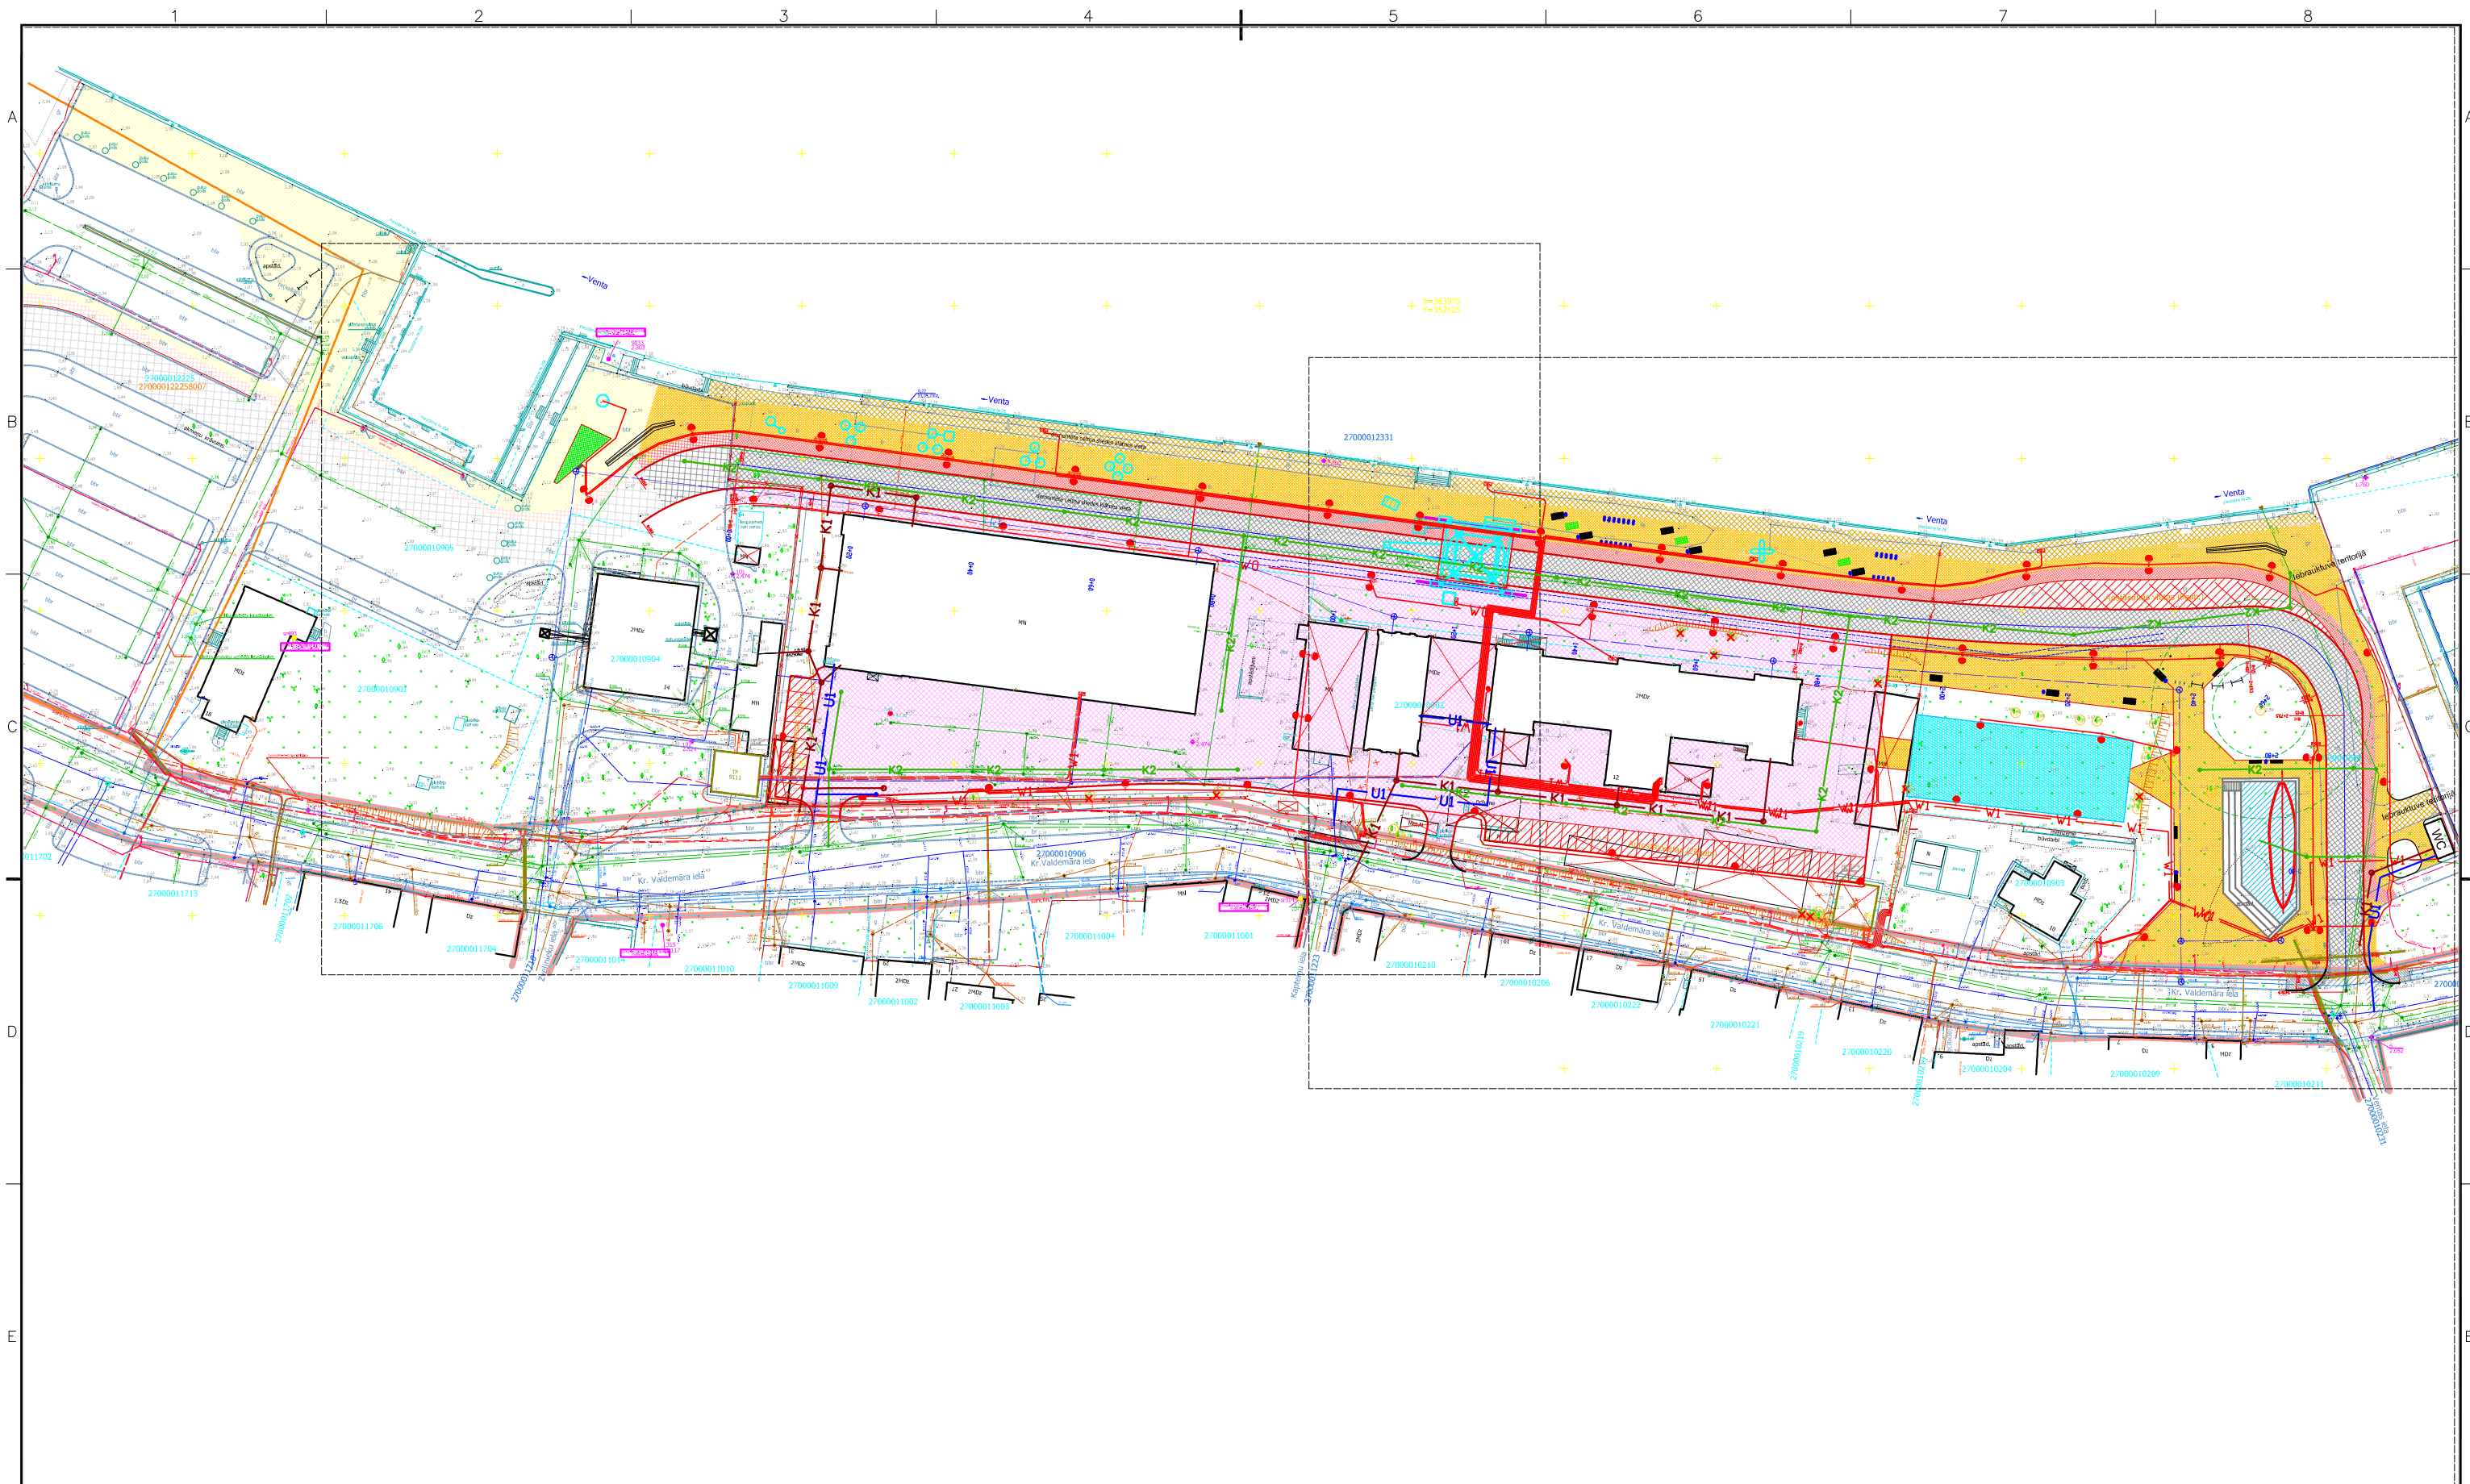

Šī būvprojekta GP daļau risinājumi atbilst Latvijas būvnormatīviem, kā arī citu normatīvo aktu prasībām


Būvprojekta GP daļas vad. Imants Baņķis
Būvprakses sertifikāts Nr.3-00845
2017.g. 04.augusts.

Šī būvprojekta risinājumi atbilst Latvijas
būvnormatīviem, kā arī citu normatīvo aktu prasībām

Būvprojekta vadītājs Imants Baņķis
Būvprakses sertifikāts Nr.3-00845
2017.g. 04.augusts.

Norādījumi

1. Rasējumu sarakstu un vispārīgos rādītājus skatīt lapā (GP-1-001).
2. Izmantotos un pievienotos dokumentus skatīt būvprojekta daļās -1., „Vispārējā daļa”, 4., „Specifikācijas”.
3. Skaidrojošo aprakstu skatīt būvprojekta daļā -1., „Vispārējā daļa”.

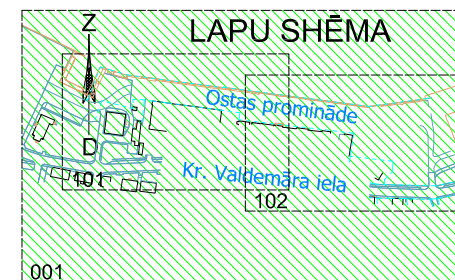

Pasūtītājs:		"Ventpils brīvostas pārvalde"			
Projekts		Ostas ielas izbūve posmā no K.Valdemāra ielas līdz „Ostas kapteiņa dienestam” un K.Valdemāra ielas 12/14 teritorijas labiekārtojums, Ventspilī			
SIA "SBI - Ventspils"		Uzvaras iela 8, LV 3601 Ventspils Tālr. 63627810 E-pasta ventspils@sbi.lv		Rasējums	
SIA „Arhitekta J. Pogas birojs”		Ģenerālplāns un saskaņojumi			
Moku ielā 3, Rīga, LV-1050 Tālr. 67222181 E-pasta pogasbirojs@pogasbirojs.lv		Stadija	Marka	Mērogs	Lapa
		BP	GP	1:1000	GP-1-011
Projekta Nr.	Pārbauda	Būvprojekta vadītājs		Datums	Projekta Nr.
R.Gubāts	I. Bankis	I.Bankis		04.08.2017.	VBOP 2014/183

