




Brauktuves konstrukcija. TIPS 1, M1:25

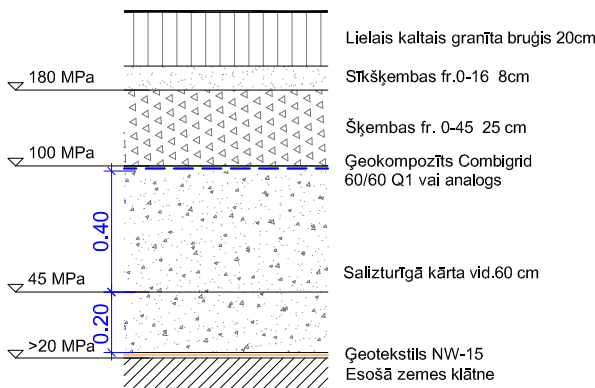


Laukumu segas konstrukcija. TIPS 2, M1:25

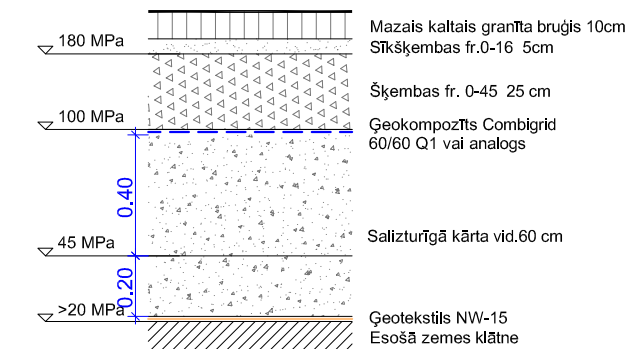


Laukumu segas konstrukcija. TIPS 3, M1:25

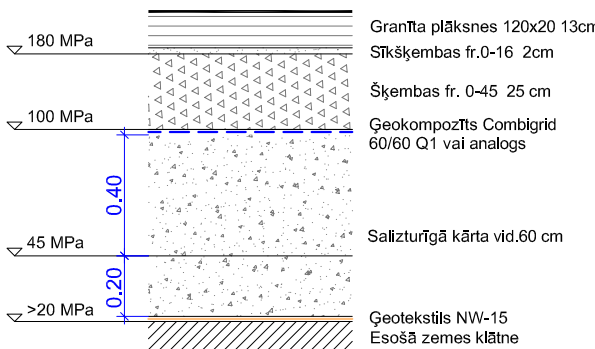


Veloceliņa segas konstrukcija. TIPS 4, M1:25

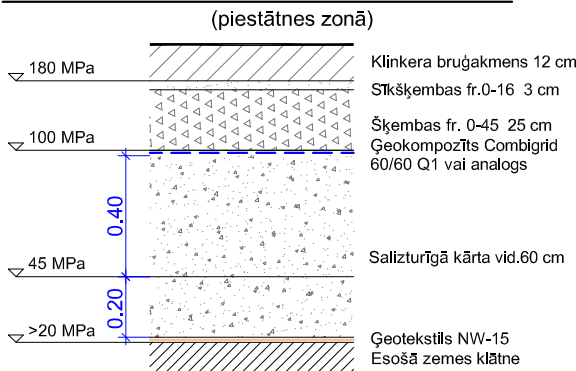


Ietves segas konstrukcija. TIPS 5, M1:25

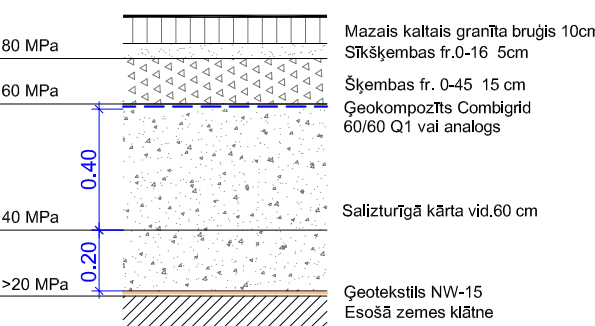


Stāvvietu segas konstrukcija. TIPS 6, M1:25

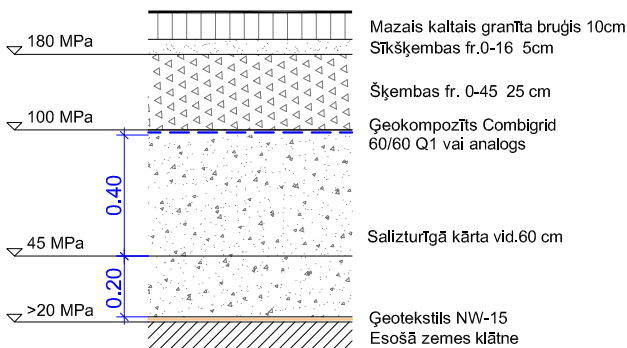


Gumijas seguma konstrukcija. TIPS 7, M1:25

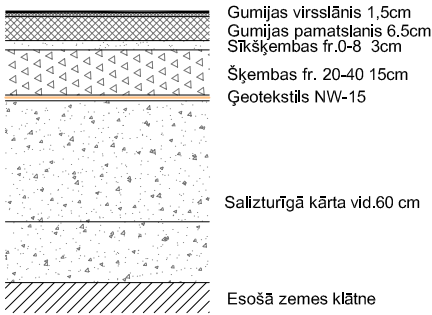


Veloceliņa segas konstrukcija. TIPS 4A, M1:25

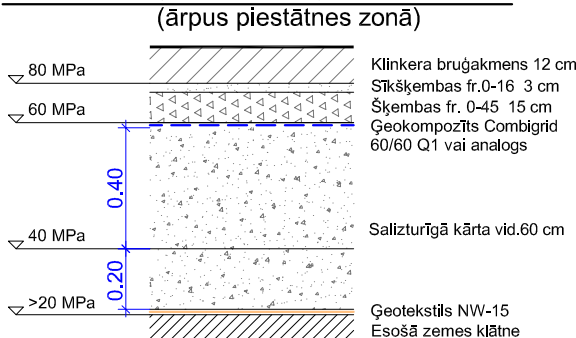


Mezgli, M1:25

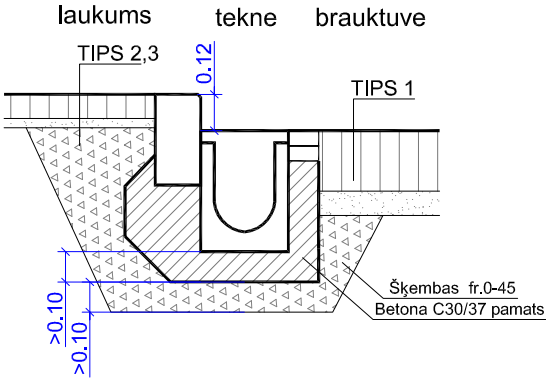


Mezgli, M1:25

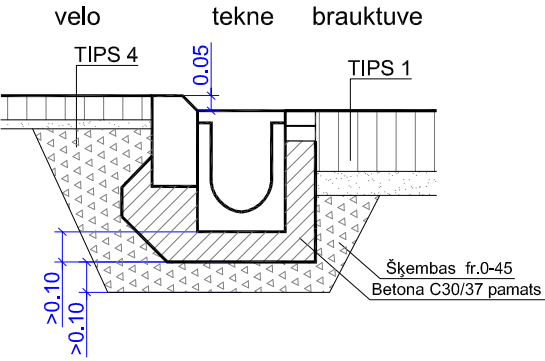


Mezgli, M1:25

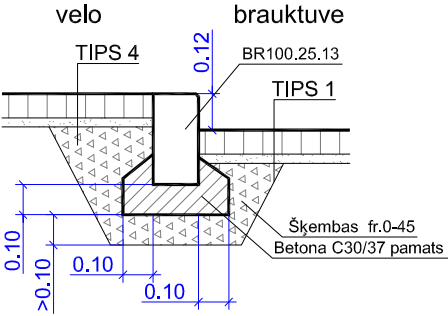


Mezgli, M1:25

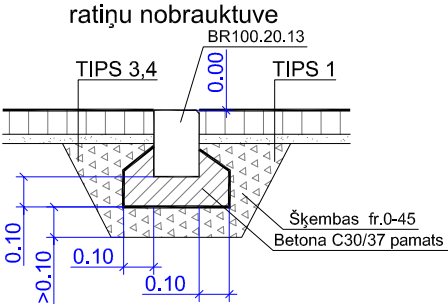


Mezgli, M1:25

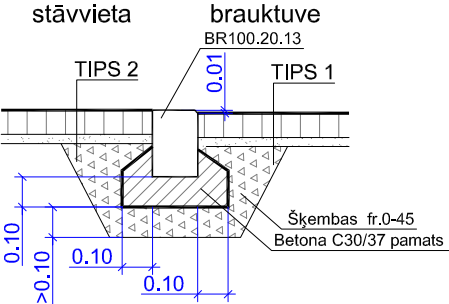


Mezgli, M1:25

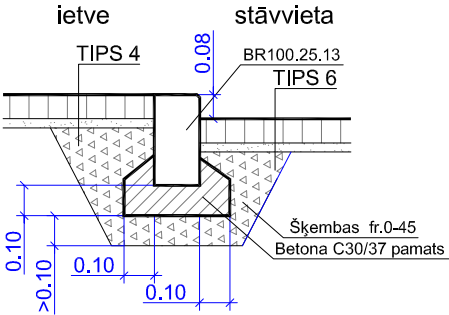




Mezgli, M1:25

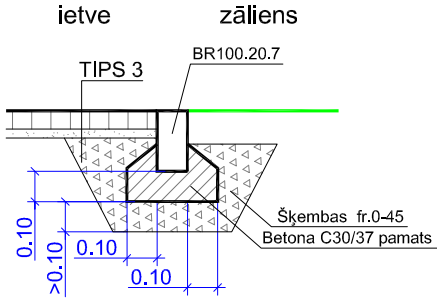

Mezgli, M1:25

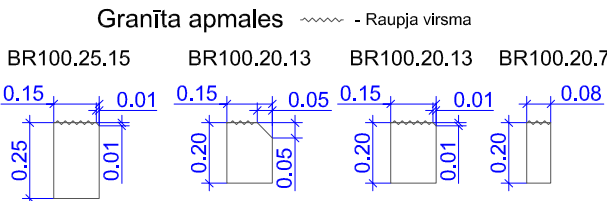

Pasūtītājs: "Ventspils brīvostas pārvalde"		Projekts: Ostas ielas izbūve posmā no K.Valdemāra ielas līdz "Ostas kapteiņa dienestam" un K.Valdemāra ielas 12/14 teritorija labiekārtojums, Ventspilī	
SIA "SBI - Ventspils" Uzdevas iela 8, LV 3601 Ventspils Tālr. 63627810 E-pasts ventspils@sbi.lv		Rasējums: Ceļa sega Segas konstrukciju tipi un mezgli	
SIA "Arhitekta J. Pogas birojs" Māru iela 3, Rīga, LV-1050 Tālr. 67222181 E-pasts pogasbirojs@pogasbirojs.lv		Studija	Marka
		BP	GP
Projekta Nr. R.Gubāts		Pārbaudīja I.Baņķis	Datums 04.08.2017.
		Būvprojekta vadītājs I.Baņķis	Lapa GP-5-001
			Projekta Nr. VBOP 2014/183

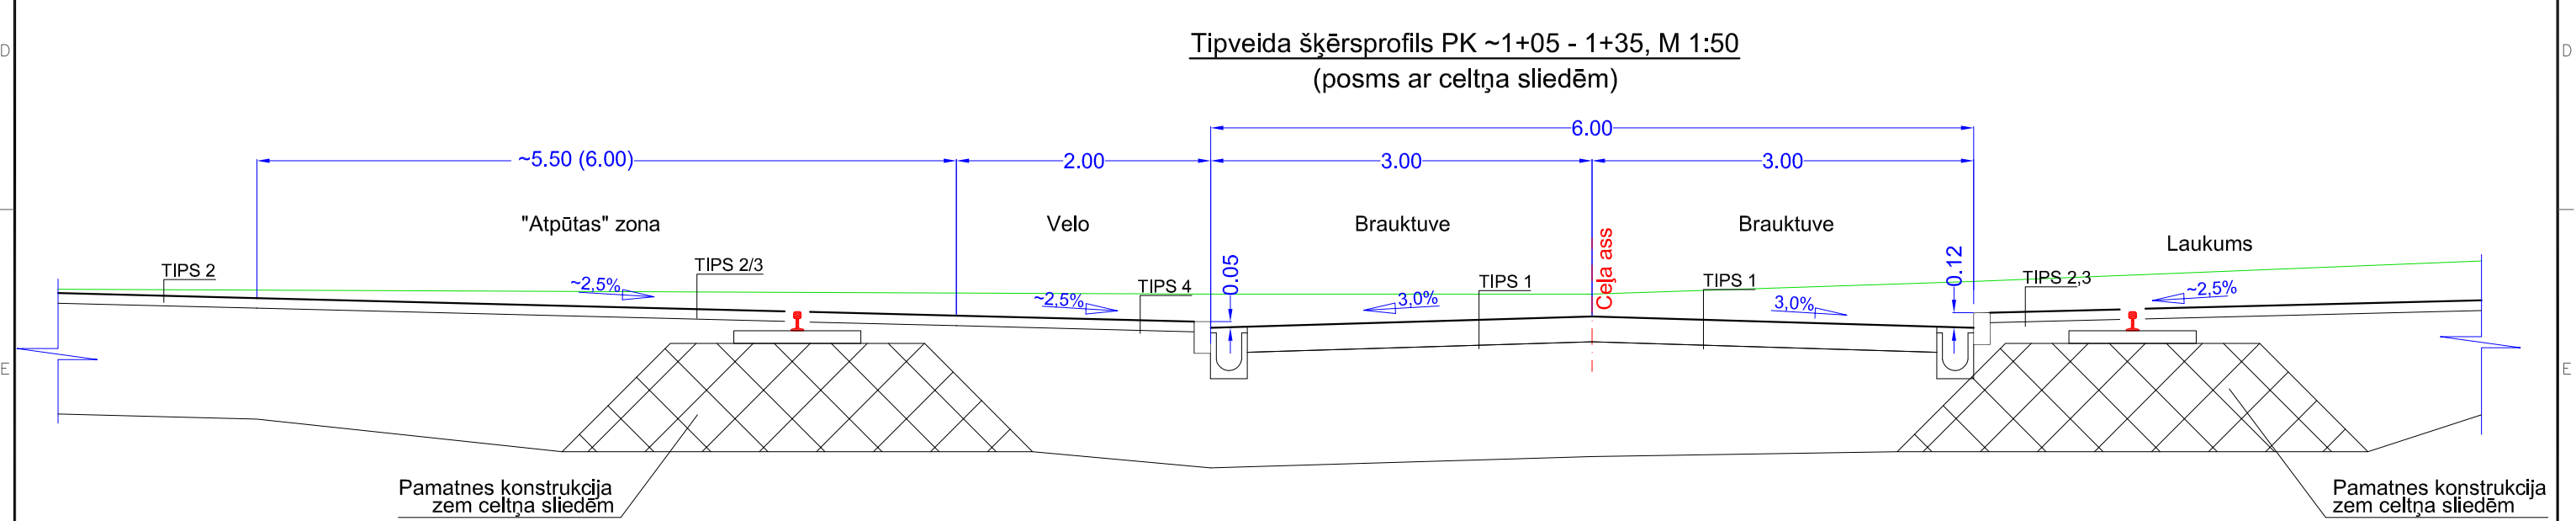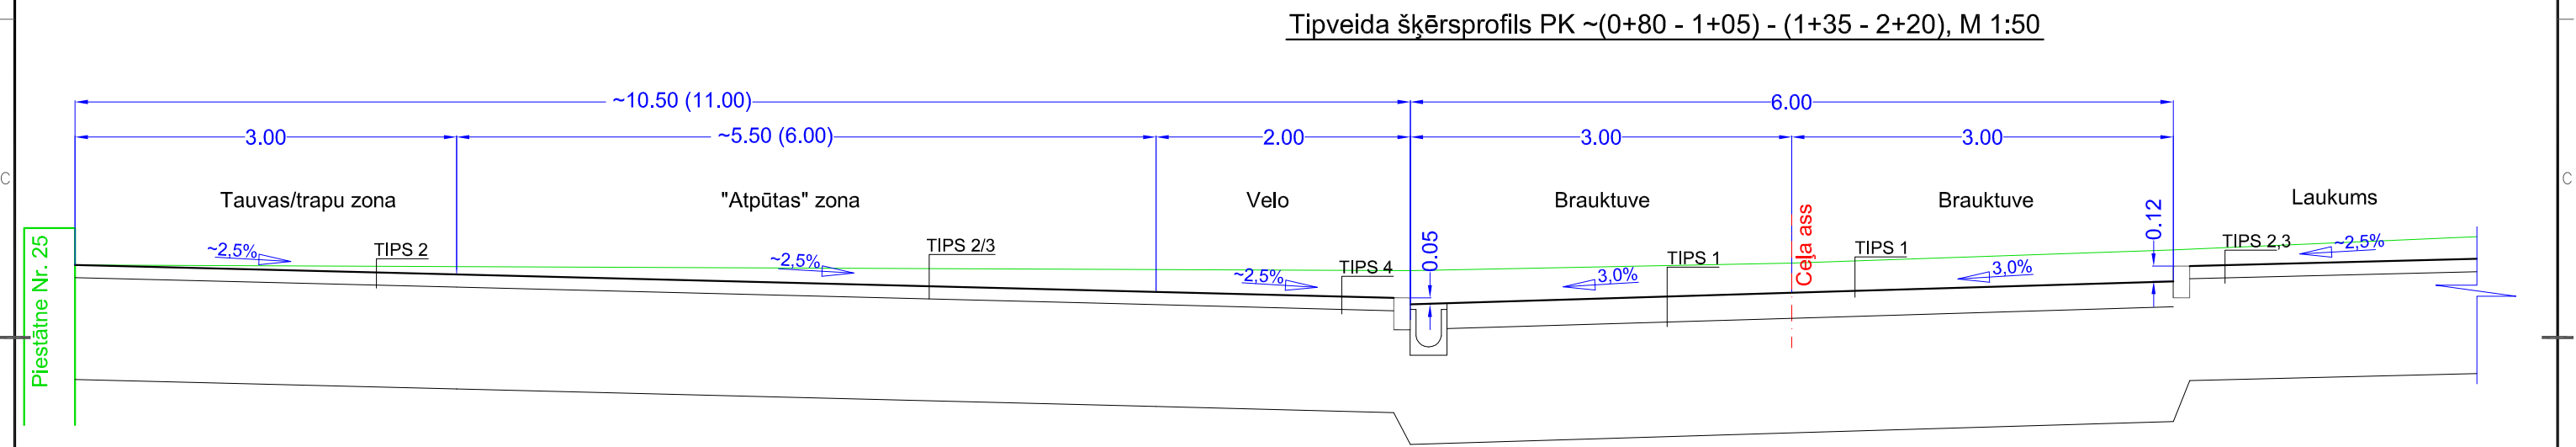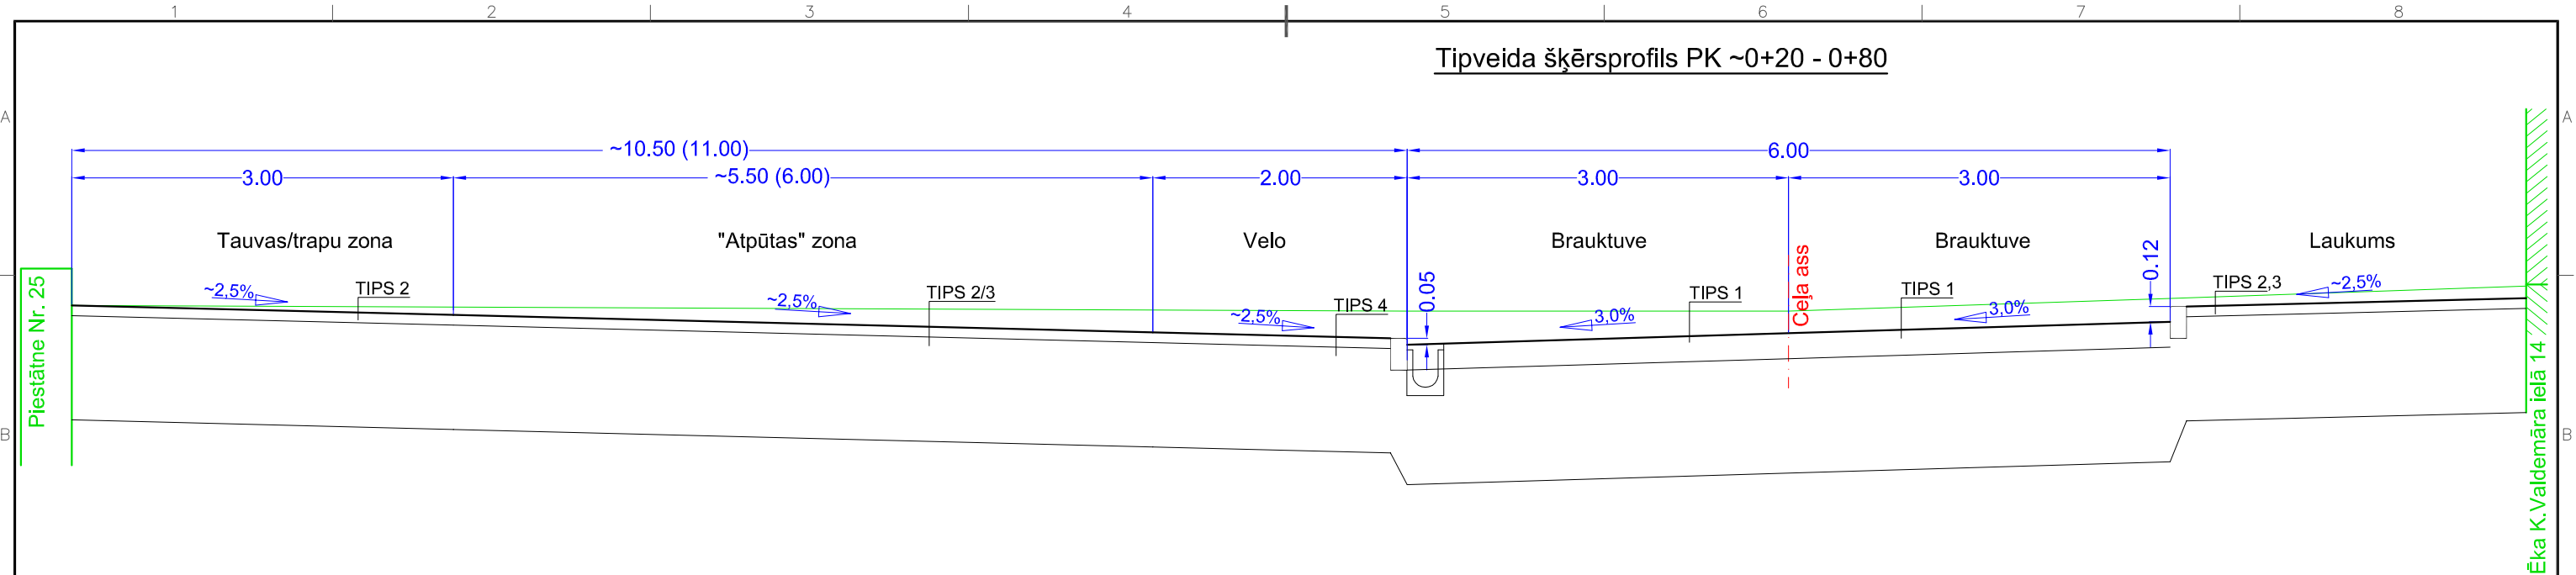

NOSACĪTIE APZĪMĒJUMI



Projektētā situācija

Esošā situācija

Norādījumi:
1. Izmēri un augstuma atzīmes dotas metros.
2. Segas konstrukciju tipi un mezgli lapā GP-5-001.

Pasūtītājs: "Ventspils brīvostas pārvalde"	
Projekts Ostas ielas izbūve posmā no K.Valdemāra ielas līdz „Ostas kapteiņa dienestam” un K.Valdemāra ielas 12/14 teritorija labiekārtojums, Ventspilī	
SIA "SBI - Ventspils" Uzvaras iela 8, LV 3601 Ventspils Tālrunis: 63627810 E-pasts: ventspils@sbi.lv	Rasējums Ceļa sega Tipveida šķēsgriezum
SIA „Arhitekta J. Pogas birojs” Māksli iela 3, Rīga, LV-1050 Tālrunis: 67222181 E-pasts: pogasbirojs@pogasbirojs.lv	Stadija BP
Projekta Nr. R.Gubāts	Datums 04.08.2017.
Pārbaudīja I.Baņķis	Projekta Nr. VBOP 2014/183


1 2 3 4 5 6 7 8

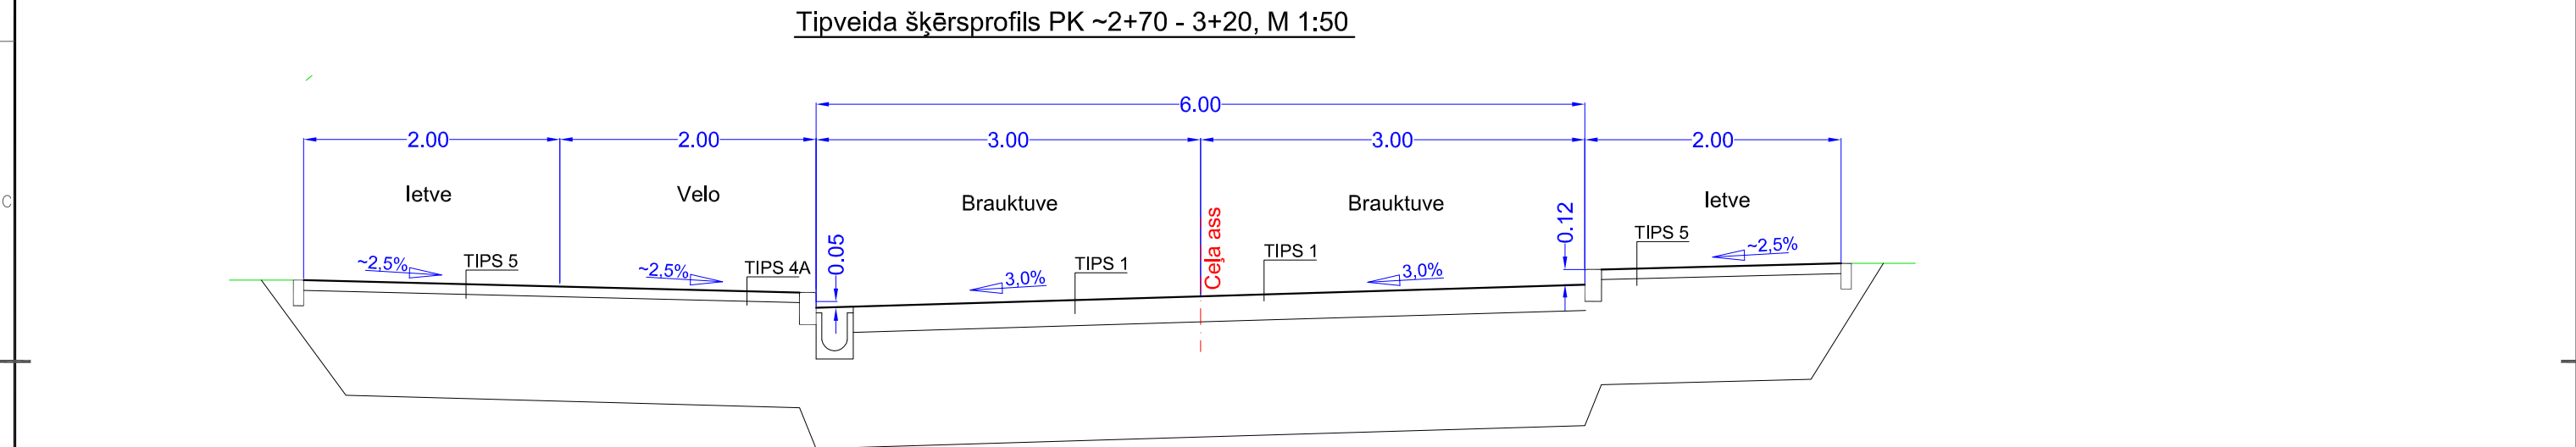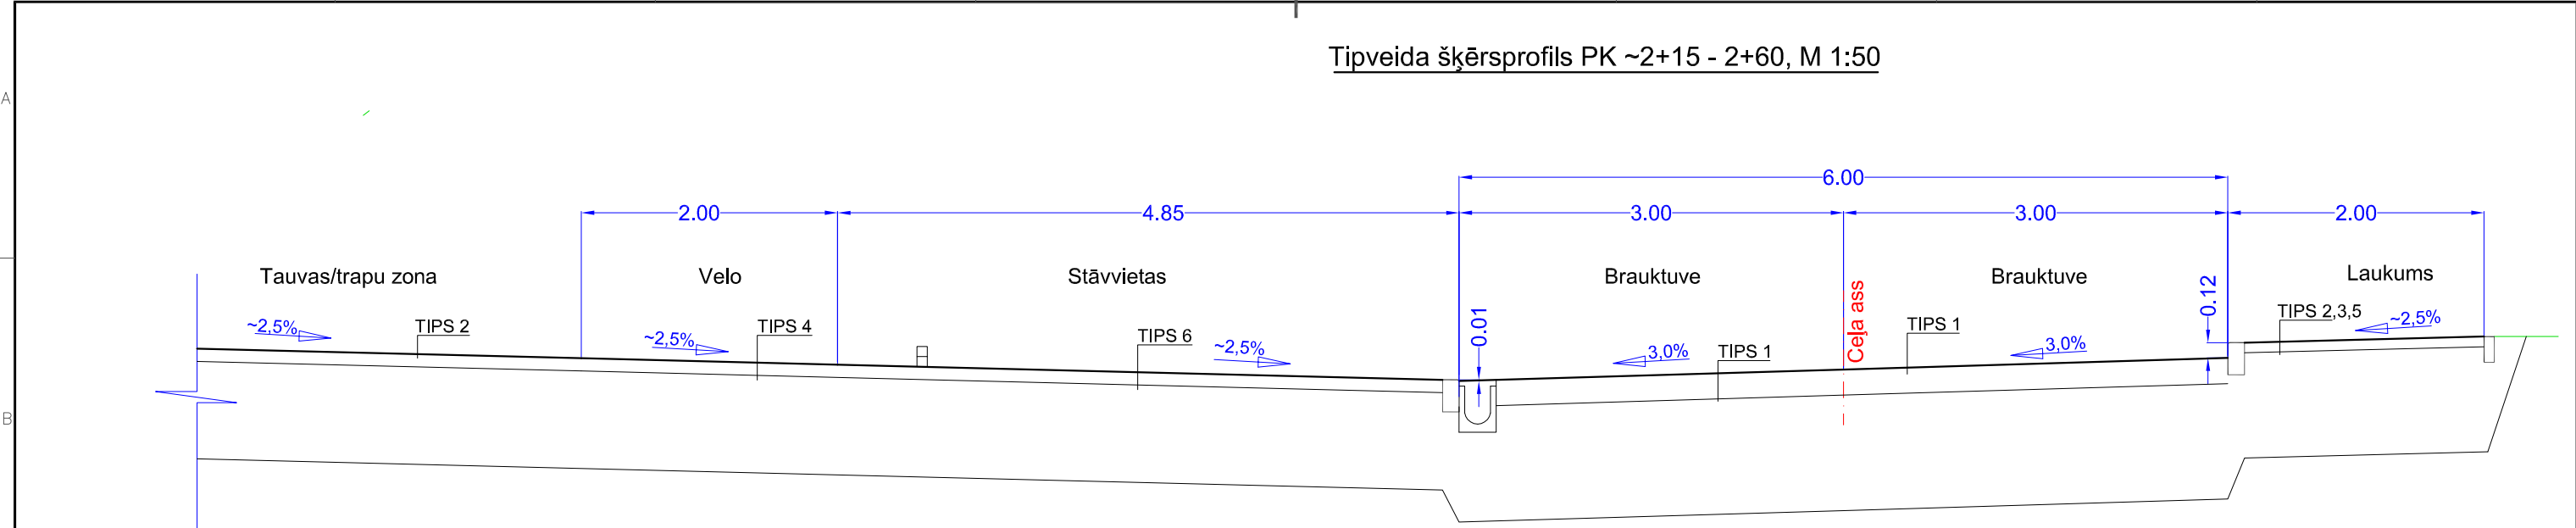

NOSACĪTIE APZĪMĒJUMI

Projektētā situācija

Esošā situācija

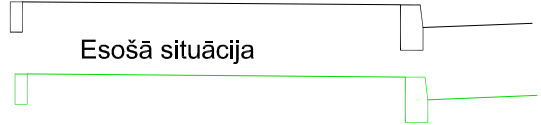

- Norādījumi:**
1. Izmēri un augstuma atzīmes dotas metros.
 2. Segas konstrukciju tipi un mezgli lapā GP-5-001.

Pasūtītājs: "Ventspils brīvostas pārvalde"					
Projekts Ostas ielas izbūve posmā no K.Valdemāra ielas līdz „Ostas kapteiņa dienestam” un K.Valdemāra ielas 12/14 teritorija labiekārtojums, Ventspilī					
SIA "SBI - Ventspils" Uzvaras iela 8, LV 3601 Ventspils Tālrunis: 63627810 E-pasts: ventspils@sbi.lv		Rasējums Ceļa sega Tipveida šķēsgriezumā			
SIA „Arhitekta J. Pogas birojs” Mākslu iela 3, Rīga, LV-1050 Tālrunis: 67222181 E-pasts: pogasbirojs@pogasbirojs.lv		Stadija BP	Marka GP	Mērogs 1:50	Lapa GP-5-003
Projektēja: R.Gubāts	Pārbaudīja: I.Baņķis	Būvprojekta vadītājs I.Baņķis	Datums 04.08.2017.	Projekta Nr. VBOP 2014/183	