

Jūras vārti, osta ← galvenie skatu punkti → Ventas kanālā plisētas panorāma


25. pietāte Ventspils kartē

91.


VBP saimnieciskai darbībai paredzētā ēka.
Vienlaicīgi ar teritorijas labiekārtojuma pārbūvi
jārealizē ēkas fasāžu atjaunošana

Projektēšanas darbu robežas

Vēsturiskās ostas darbnīcas.
Vienlaicīgi ar teritorijas labiekārtojuma
pārbūvi jārealizē ēkas fasāžu atjaunošana

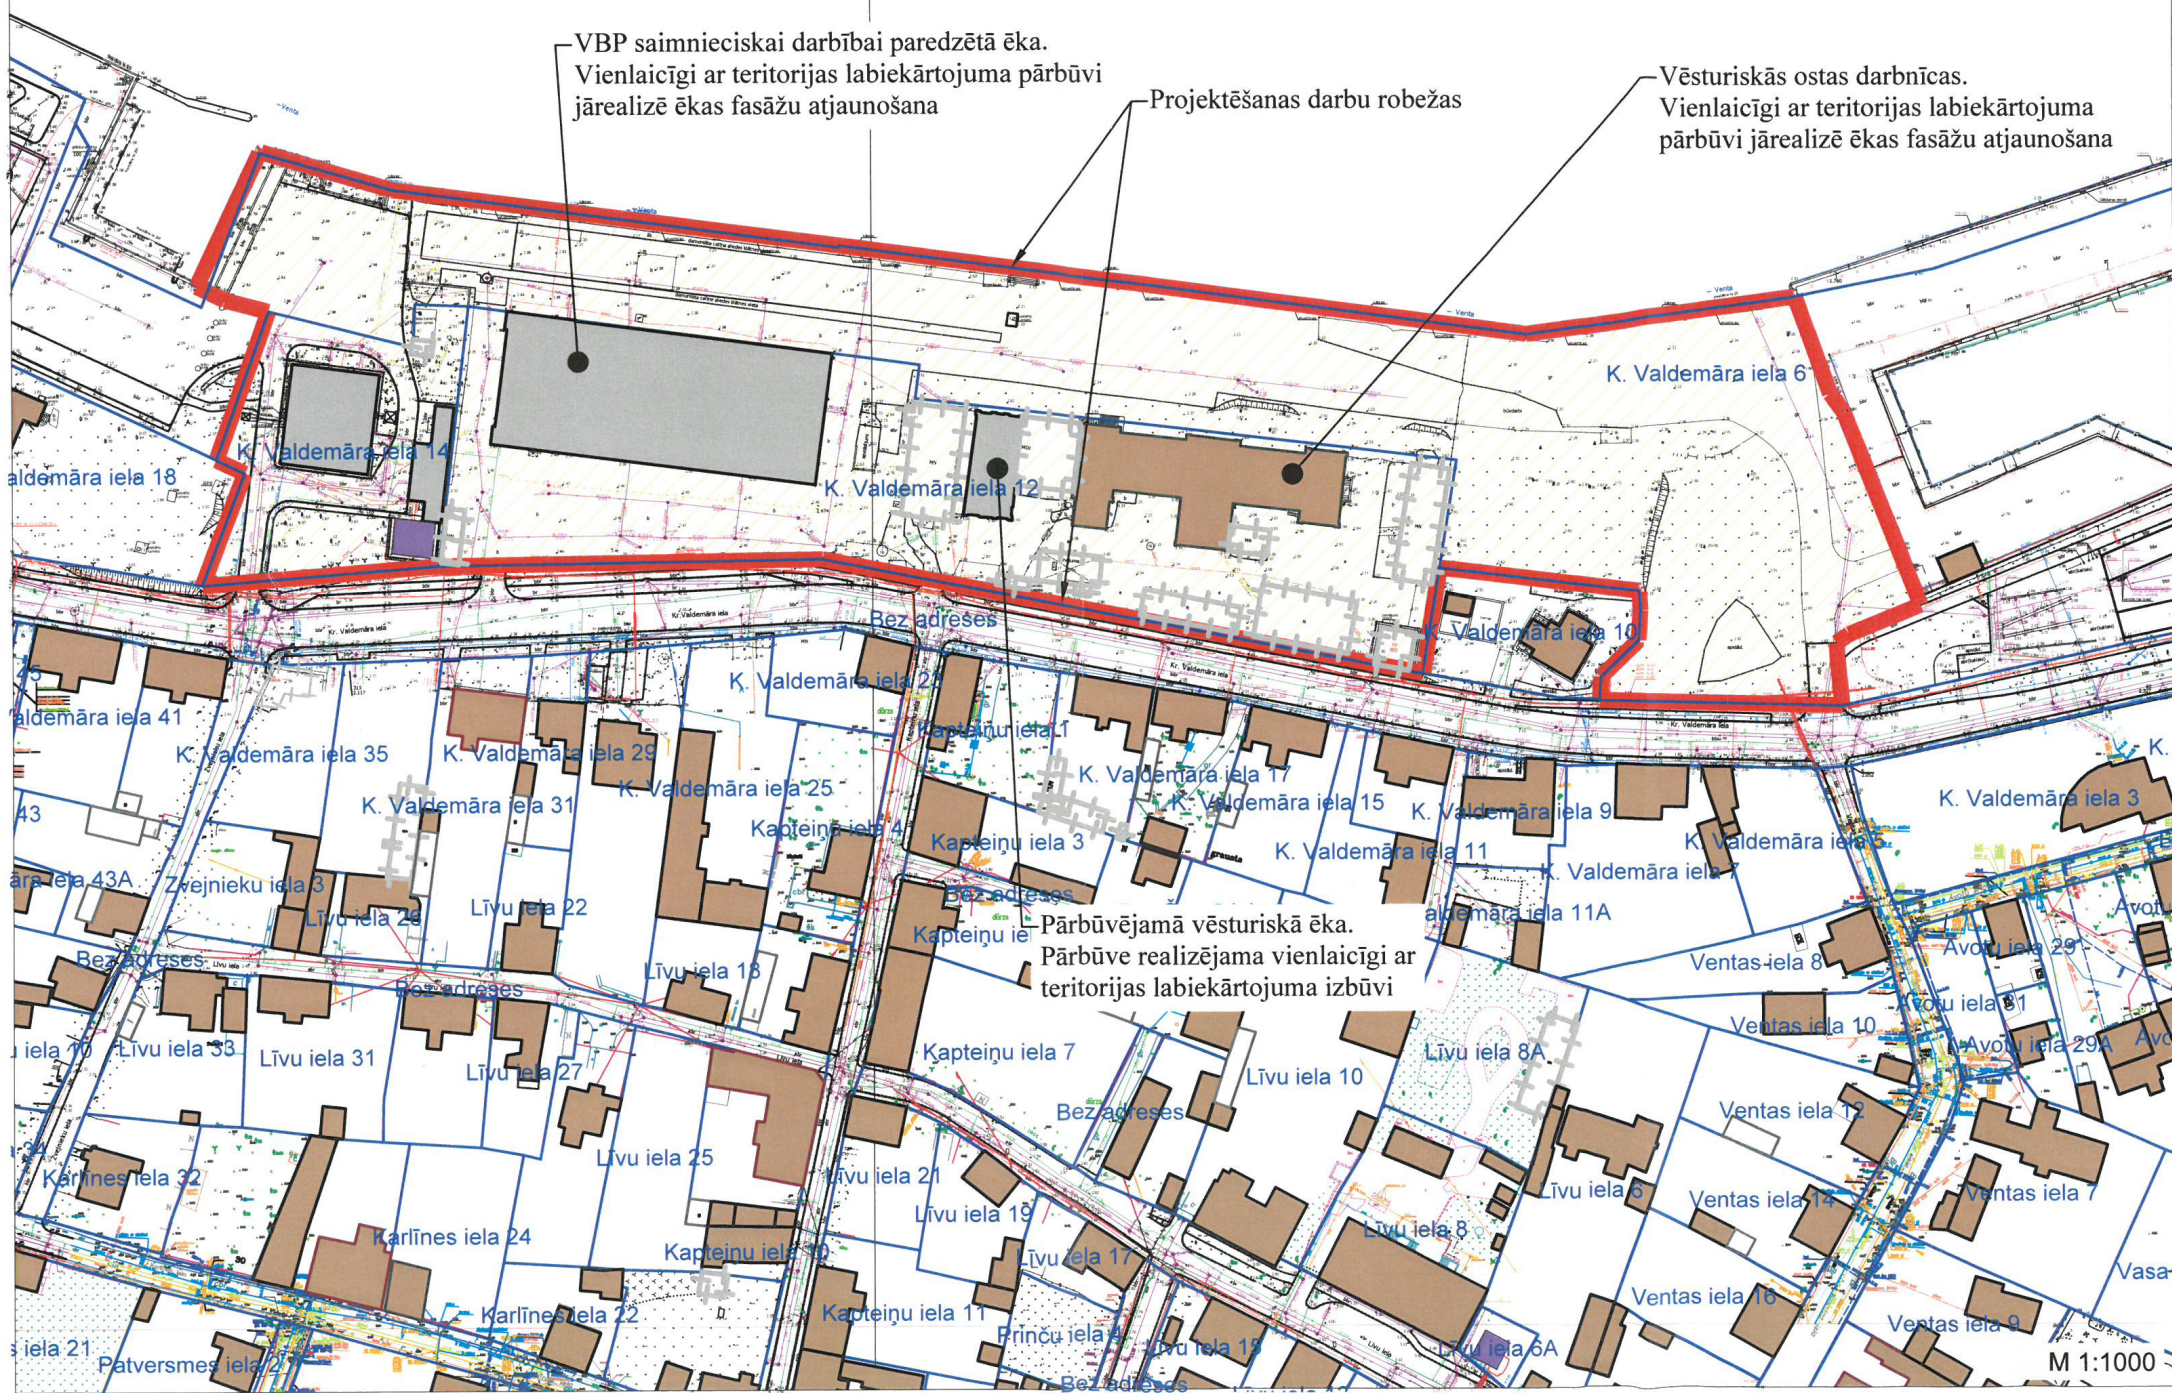

M 1:1000

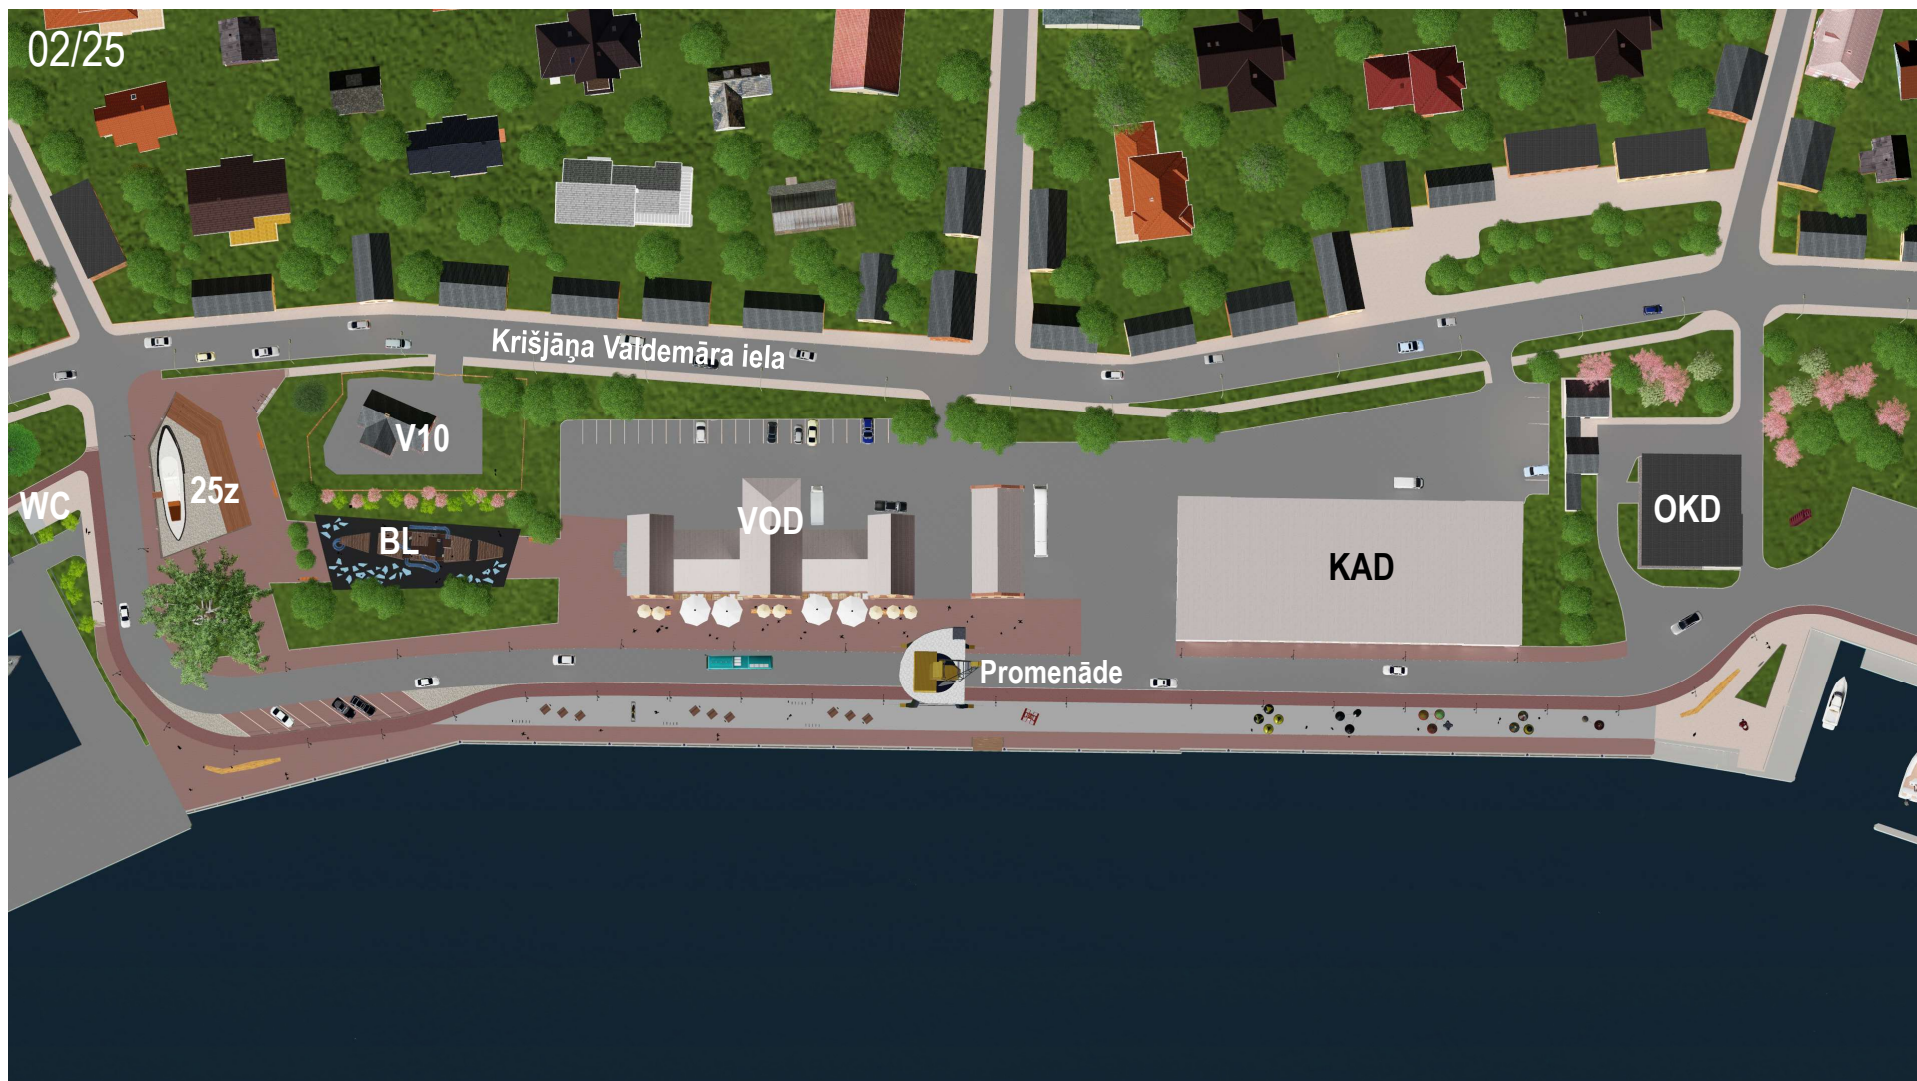

OKD	Ostas kapteiņa dienests
KAD	Kuģošanas atbalsta dienests (<i>atsevišķs projekts</i>)
VOD	Vēsturiskās ostas darbnīcas (<i>atsevišķs projekts</i>)
V10	Dzīvojamā ēka Kr. Valdemāra iela 10
BL	Bērnu rotaļu laukums (perspektīve)
25z	Kuģis "Rota" (25z piestātne)
WC	WC moduļa vieta

Plānotās situācijas plāns

06/25



Boju galerija

08/25



Boju galerija

09/25



Boju galerija




Boju galerija





GANZ celtni Ventspils ostā 2016. gads

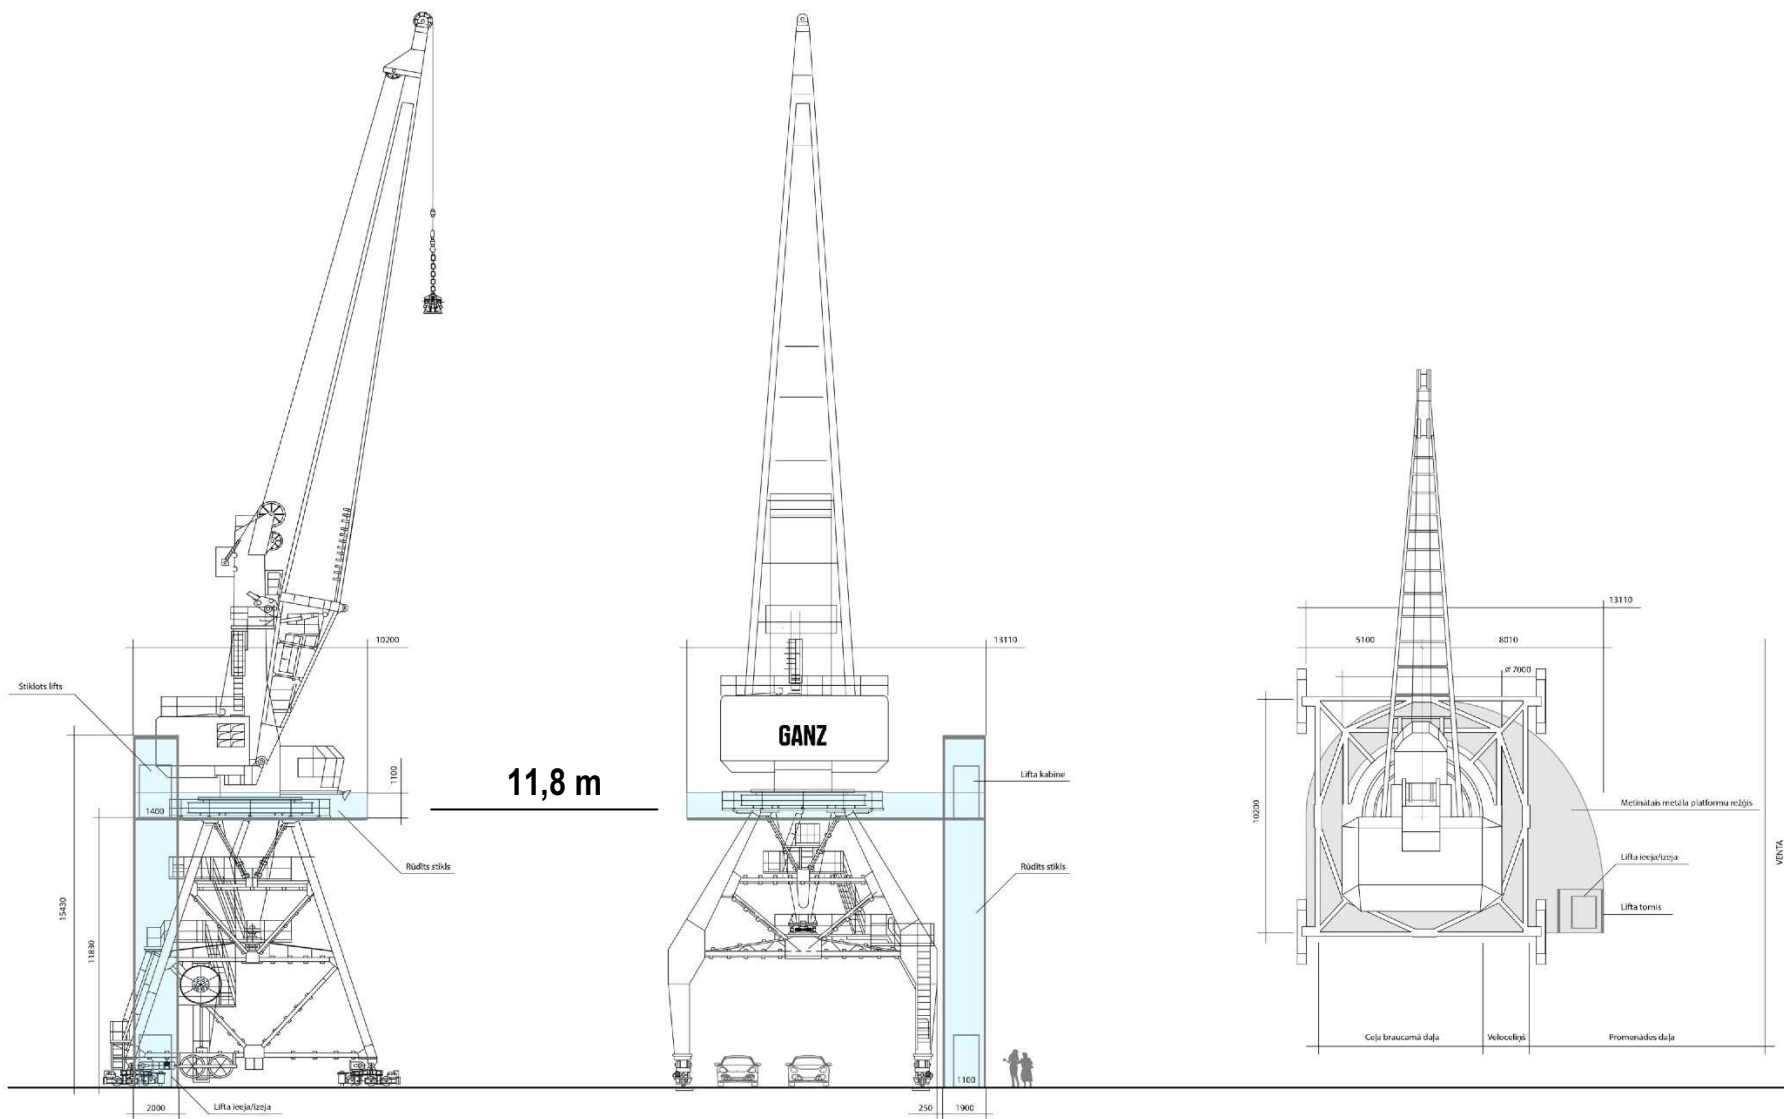

Portālceltnis GANZ / Lifts Schindler 2400 / Platforma

A1 / M100

Celtnis ar skatu platformu – fasādes un plāns



Vides objekta „Kuģa dzenskrūve” eksponēšanas priekšlikumi









20/25



Mīlestības bākas elements




Mīlestības bāka (piekaratslēgu stīpu skaits precizējams)





Kuģītis “Rota” pie 25z piestātnes – skats no Krišjāņa Valdemāra ielas puses



Kuģītis “Rota” un 25z piestātne

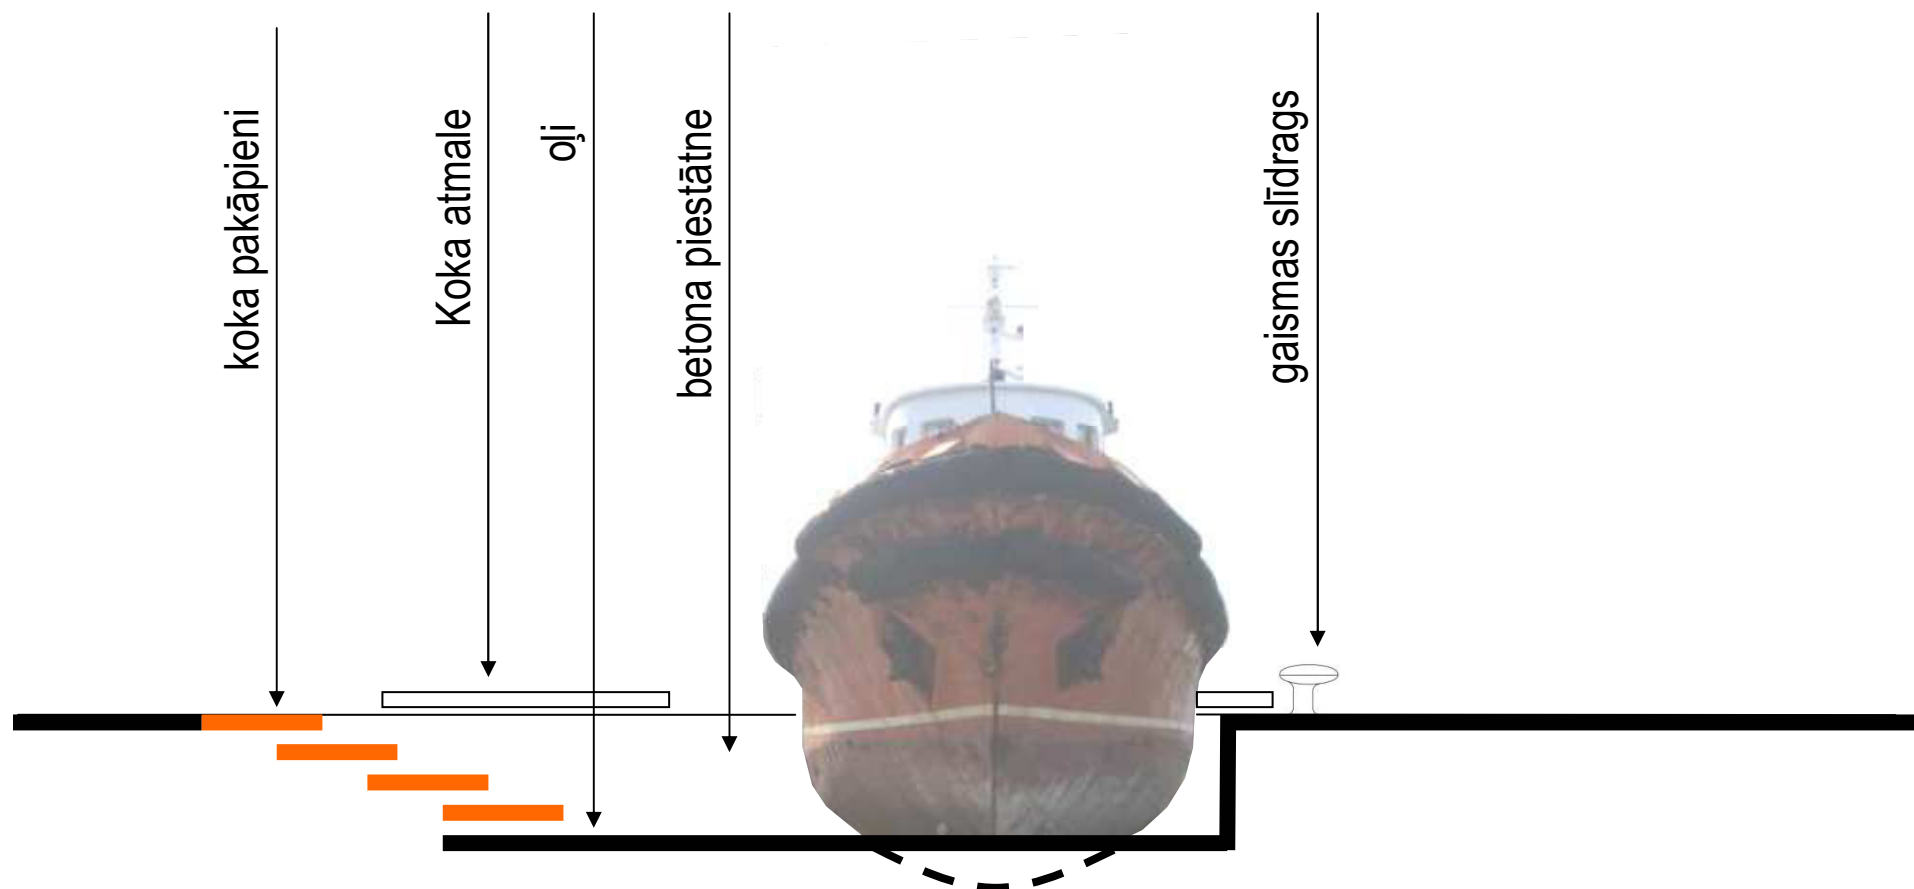


25z piestātnes griezumums

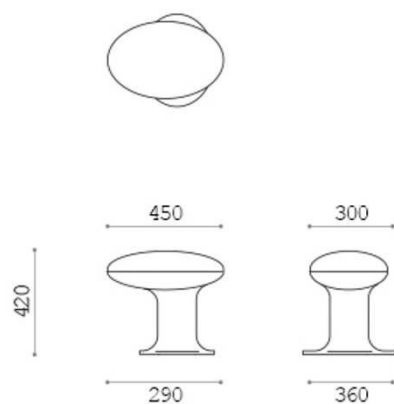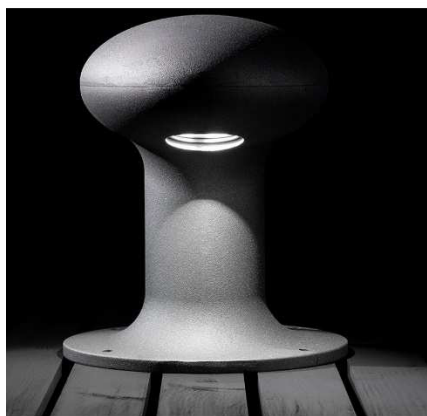

Gaismas – slīdrags (25z piestātne)





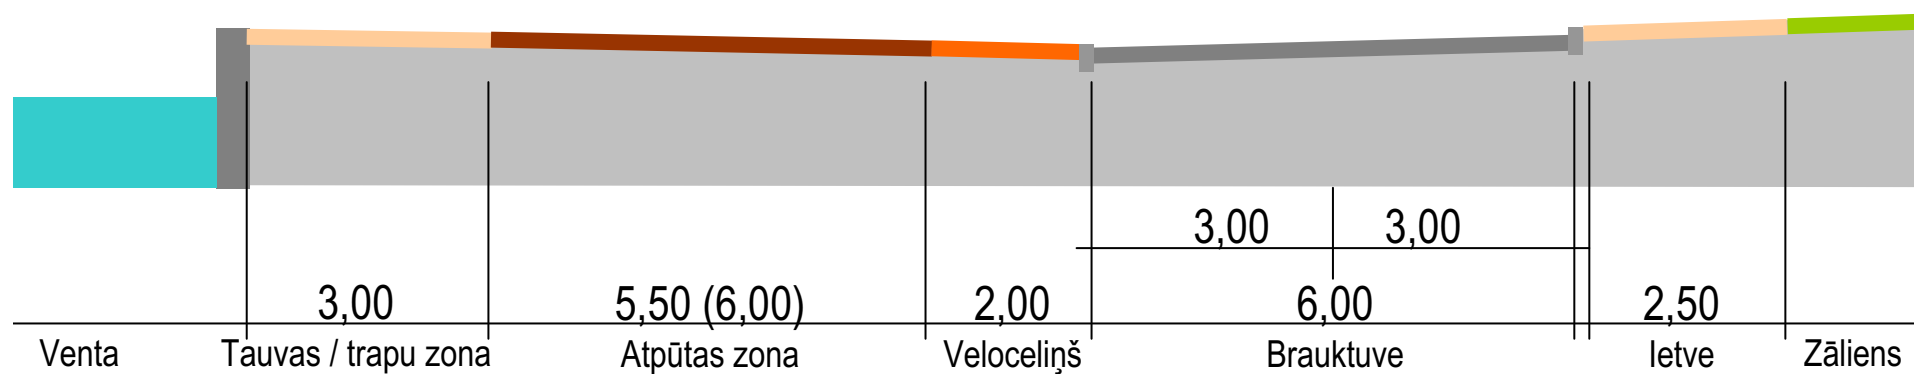

25. piestātnes promenādes šķērsprofils



Tauvas / trapu zonas, ietves iesegums – mazais kaltais granīta bruģis



Atpūtas zonas iesegums – granīta plāksnes kā alternatīva KAD zonā



Veloceliņa iesegums – klinkera bruģis



Brauktuves iesegums – lielais kaltais granīta bruģis



Norobežojošās koka barjeras (pēc esošo parauga) – arī pie īslaicīgās autostāvvietas

Labiekārtojuma elementi



92.








woodscape

Lielais sols – laiva



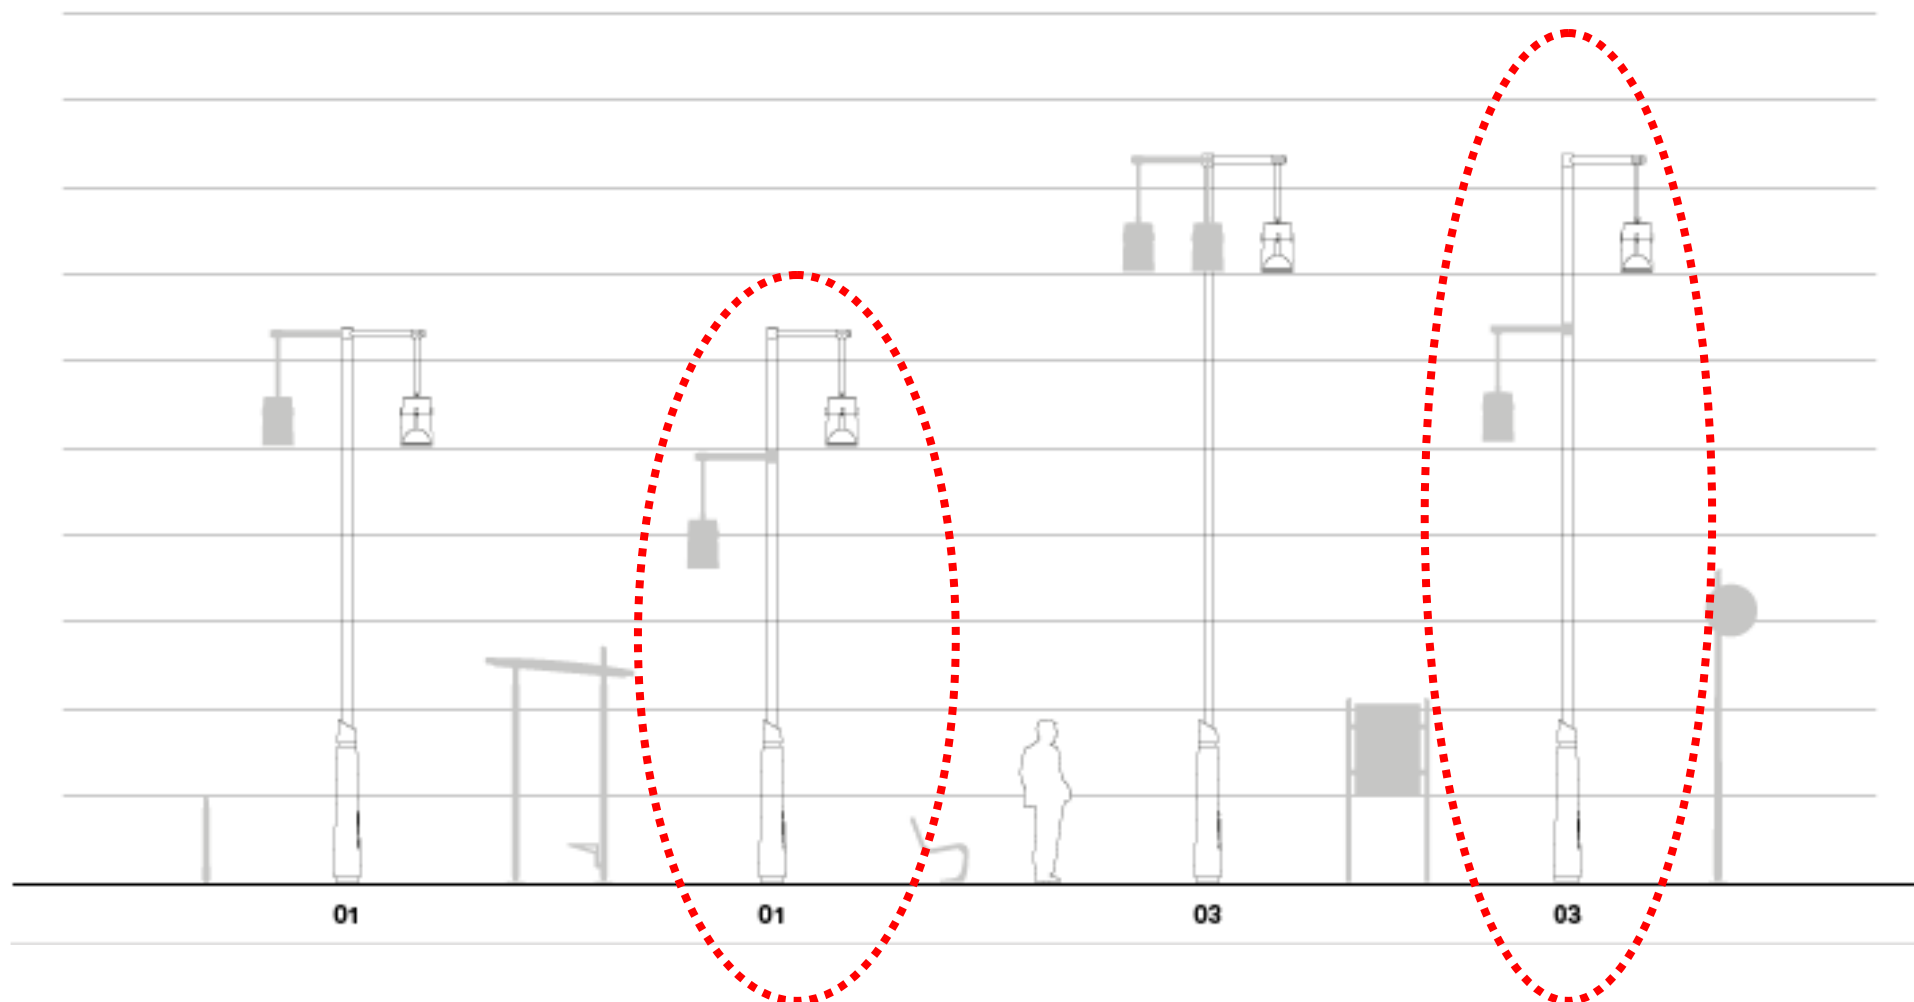

Atpūtas zona apgaismojumam

Brauktuves apgaismojumam



SANTA & COLE

Promenādes apgaismojums – *Arne*