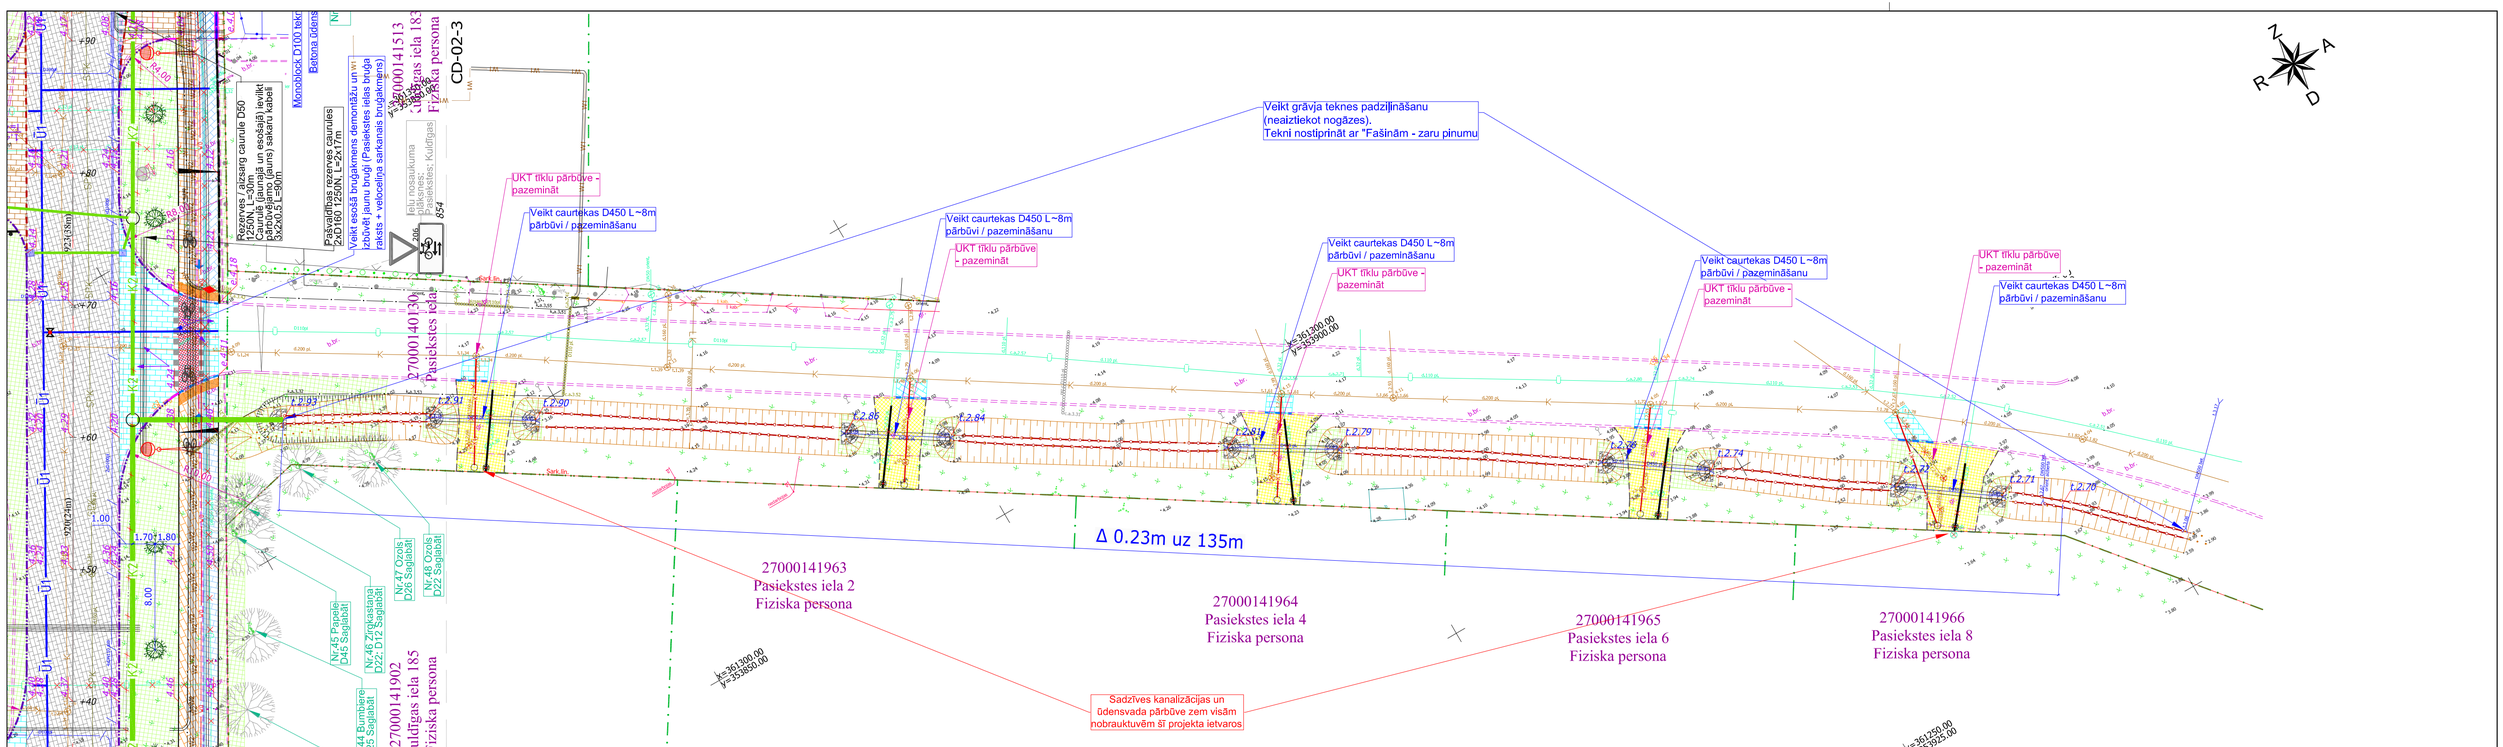

Lapu novietojuma shēma

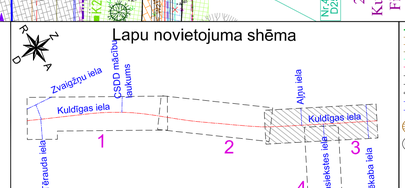

Esošā zemes gabla robeža
Esošā lietus ūdens kanalizācija
Esošā sadzīves kanalizācija
Esošā spiediena sadzīves kanalizācija
Esošā ūdens vads
Esošs apgaismojuma kabelis
Esošs elektrības TSP kabelis
Esošs elektrības VSP kabelis
Esošs aizsargcaurule
Esošs sakaru kabelis
Esošs sakaru kanalizācija
SK, ŪL, LK akas, hidrants
Apgaismojuma stabs
Celtzīmes balsts
Ģeodēziskā grunts zīme
Lapukoks

Proj. brauktuves apmale 100x30x15 (+12cm)
Proj. brauktuves apmale 100x30x15 (+17cm)
Proj. brauktuves apmale 100x22x15 (+24cm)
Proj. brauktuves apmale 100x22x15 (+0cm)
Esošs apmale 100x20x8
Proj. brauktuves apmale 100x30/22x15 (2 gab./1 gab)
Proj. brauktuves mala
Proj. nogāzes šaustīne
Proj. nogāzes pāeja, lāzuma punkts
Proj. grāvja tekne
Proj. grāvja teknes nostiprinājums "fašīna"
Proj. lietus ūdens kanalizācija
Proj. LKT drenāžas caurule
Proj. sadzīves kanalizācija ("Komunālā pārv." projekts)
Proj. ūdensvads ("Komunālā pārv." projekts)
Proj. ūdensvads (Tāteka projekts)
Proj. Betona ūdens tekne B=32cm
Proj. monoblock D100 tekne
Proj. Rezerves / aizsarg caurule Palvalība (D110; 160)
Proj. Rezerves / aizsarg caurule Pašv.-Dig.centrs (D110); aka
Proj. apgaismojuma kabelis
Proj. ZSP/VSP elektrības kabelis ("Sadales tīkls" projekts)
Proj. ASP elektrības kabelis ("Sadales tīkls" projekts)

Proj. horizontālais marķējums Nr.920
Proj. horizontālais marķējums Nr.923
Proj. horizontālais marķējums Nr.925
Proj. horizontālais marķējums Nr.932
Proj. horizontālais marķējums Nr.941
Proj. augstumi
Proj. garenkritumi
Demontējamie objekti (koki, krūmi, apgaismojums)
Ratiņu nobrauktuve / panduss
Proj. lietus ūdens gulšņa
Proj. apgaismojuma kermenis / gaismeklo nomaiņa
Esošs apgaismojuma kermenis
Proj. inženierģeoloģijas urbums
Proj. celtzīmes balsts / ar konsoli
Proj. koks: Fraxinus pennsylvanica – Pensilvānijas osis
Esošs saglabājamais koks
Proj. soliņš, atkrituma urna
3.02
0.40%
I=60m
UKT 1

Apzīmējumi

Proj. brauktuves betona bruģakmens segums (brūns Unicolor) – pilna segas konstrukcija
Proj. brauktuves betona bruģakmens segums (brūns Unicolor) – NEpilna segas konstrukcija
Proj. pieturu betona bruģakmens segums (melns Nostalith)
Proj. nobrauktuves bruģakmens segums (laišķu – krava transports – melns nostalith)
Proj. nobrauktuves bruģakmens segums (mozaīka – privātpārjums – melns nostalith)
Proj. laukakmens bruģa segums
Proj. ietves bruģakmens segums 6cm, pelēks abrazīvas virsmas, bez fāzēm
Proj. brauktuves bruģakmens segums, ietves zonā nobr.) 8cm, pelēks abrazīvas virsmas, ar fāzēm
Proj. velo bruģakmens segums 6cm, sarkans abrazīvas virsmas, bez fāzēm

Proj. brauktuves bruģakmens segums, (velo zonā nobr.) 8cm, sarkans abrazīvas virsmas, ar fāzēm
Esošā asfaltbetona seguma remonta zona
Esošā betona bruģakmens seguma remonta zona (seguma izžāvināšana ieteverot arī šķembu profilēšanu)
Proj. grunšņa augu zeme 10cm biezumā, izsējot ar intensīvā zāliena sēklgaisi paredzētu daudzgadīgo zāles maisījuma sēklām
Proj. grants/šķembu seguma nobrauktuves, remontā zonās
Proj. brauktuves bruģakmens segums rem. zona (velo pieslēgumu zonā) esošā bruģa noņemšana, jauna (sarkans abrazīvas virsmas, ar fāzēm + 9.52apmējumu bruģa rakstā) izbūve
Esošā betona bruģakmens seguma remonta zona
Proj. grunšņa augu zeme 10cm biezumā, izsējot ar intensīvā zāliena sēklgaisi paredzētu daudzgadīgo zāles maisījuma sēklām
Proj. vāļredzīgo vadlīnijas (taktilais bruģakmens) 0.5m platumā
Proj. stādījumi / krūmi
Pirms stādu (koki/krūmi) iegādes augu sortimentā precējējams ar ĀFN ainavu arhitektu!!

Pasūtītājs:	P/i "Komunālā pārvalde"
Līguma numurs:	2017/046A-405P
Projektētājs:	PROJEKTS 3 Infrastruktūras objektu projektēšana
Projekts:	Kuldīgas ielas pārbūve posmā no Jēkaba ielas līdz Tērauda ielai, Ventspilī
Rasējums:	Ģenerālplāns

Būvproj.vad.	Izstrādāja	Datums	Arhīva Nr.	Mērogs	Stadija	Rasējuma Nr.	Lapu sk.
M.Rozentāls	M.Rozentāls	18.12.2017	17-17	1:250	Būvprojekts	CD - 02	4 / 4