LIETUS ŪDENS KANALIZĀCIJA K2

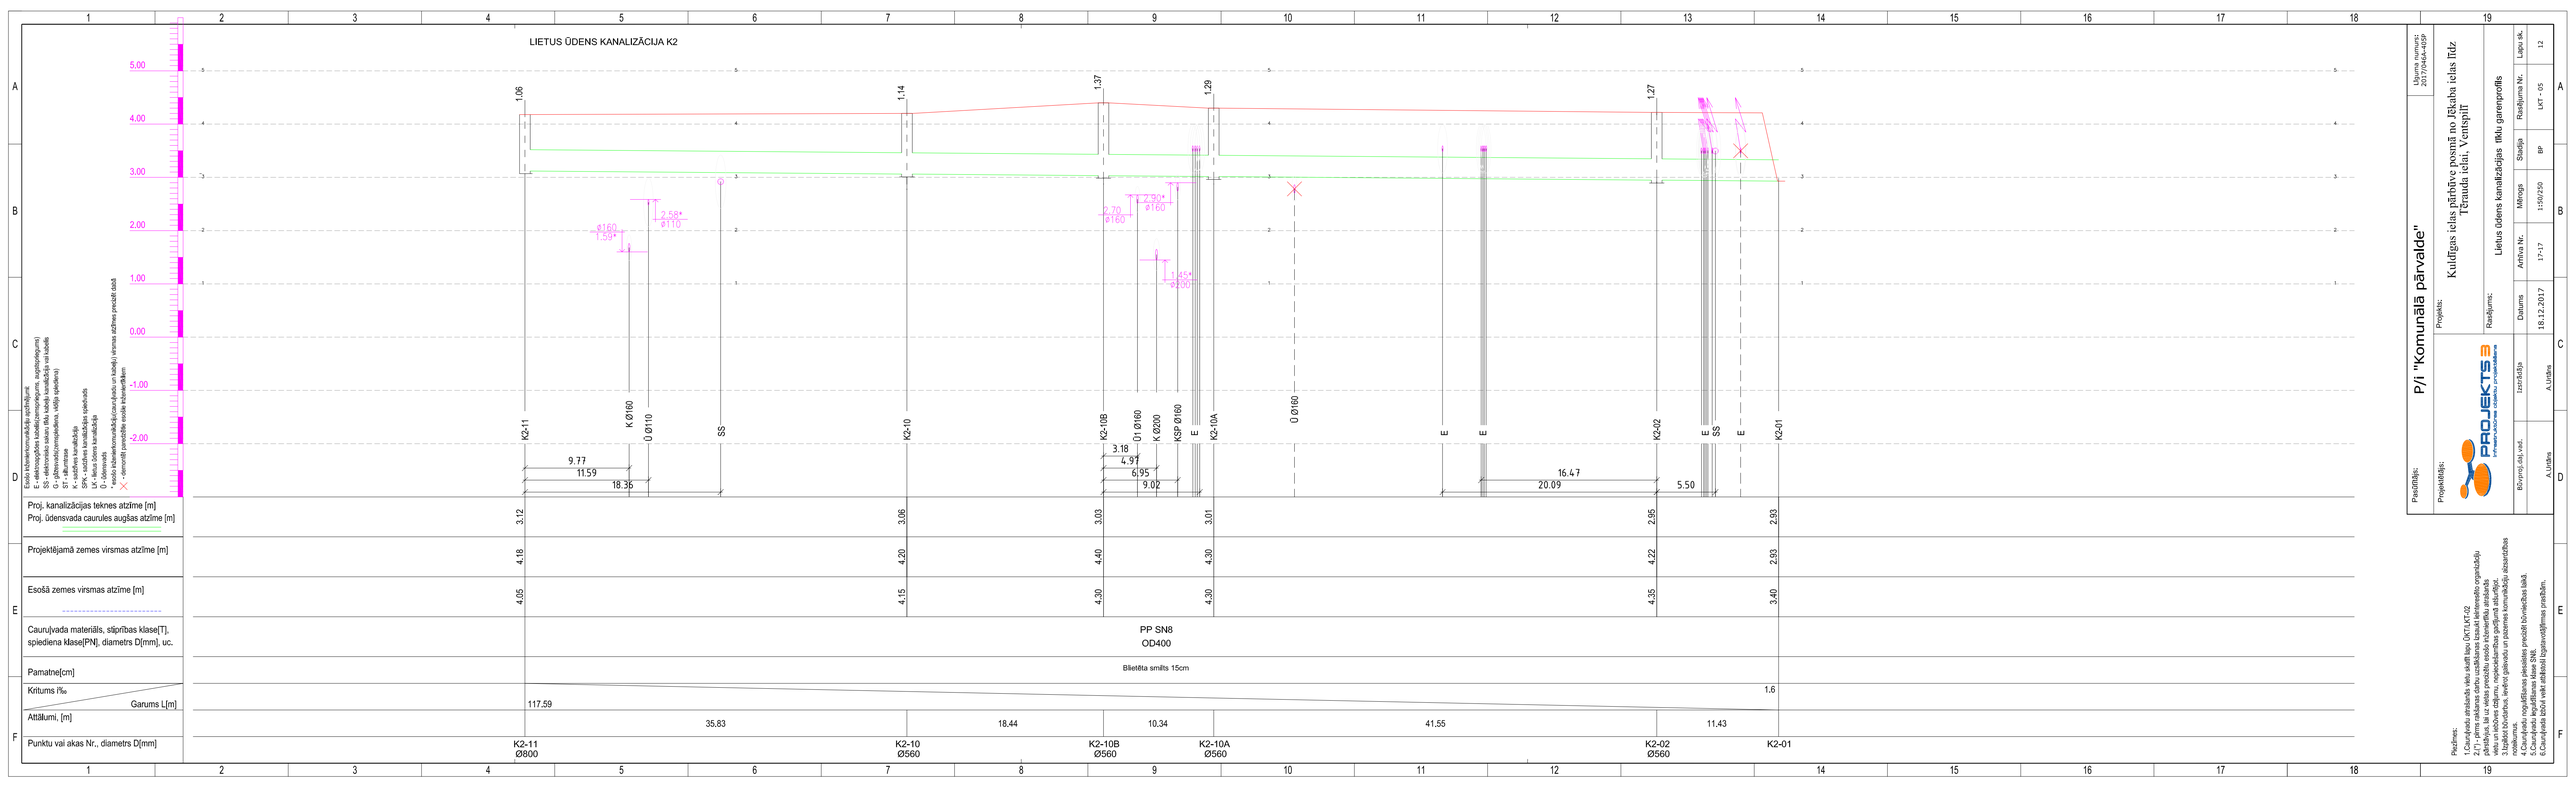

Esošā inženierkomunikāciju apzīmējumi:
E - elektrosadales kabeļu(cauruļvadu)gremu, aizsūtņu(gremu)
SS - elektronisko sakaru (līnijas kabeļu kanalizācijas vai kabeļu
G - gāzes cauruļvadu(vidēja spiediena)
ST - atkritnīcas
K - kanalizācijas kanalizācija
Ū - ūdensvada kanalizācija
UK - lietus ūdens kanalizācija
Ū - ūdensvads
* - kanalizācijas kameras(akas)augstuma atzīme precīzēt dabā
* - ūdensvada(cauruļvada)augstuma atzīme precīzēt dabā

Proj. kanalizācijas teknes atzīme [m] Proj. ūdensvada caurules augšas atzīme [m]	
Projektējamā zemes virsmas atzīme [m]	
Esošā zemes virsmas atzīme [m]	
Cauruļvada materiāls, stāpribas klase[T], spiediena klase[PN], diametrs D[mm], uc.	PP SN8 OD400
Pamatne[cm]	Biliētēta smilts 15cm
Kritums i‰ Garums L[m]	117.59
Attālumi, [m]	35.83 / 18.44 / 10.34 / 41.55 / 11.43
Punktu vai akas Nr., diametrs D[mm]	K2-11 Ø800 / K2-10 Ø560 / K2-10B Ø560 / K2-10A Ø560 / K2-02 Ø560 / K2-01

Piezīmes:
1.Cauruļvadu atrašanās vietu skatīt lapu ŪKTL/KT-02.
2.Pirms projektēšanas uzsākšanas jāveic topogrāfiskā uzmērīšana ģenplānā, lai uz vietas precizētu esošo inženierbūvju atrašanās vietu un iežķines ciešumu, nepieciešamības gadījumā atjaunojot.
3.Cauruļvadu montāžas darbiem, veikt glabenšu un pazemes komunikāciju aizsardzības nosacījumus.
4.Cauruļvadu nogulšņošanas pasākšies precizēt būvniecības laikā.
5.Cauruļvadu montāžas darbi veikt ziemā.
6.Cauruļvada būvē veikt saskaņā ar spēkā esošajām prasībām.

Pasūtītājs: P/I "Komunālā pārvalde"

Projektētājs: PROJEKTS3

Projekts: Kuldīgas ielas pārbūve posmā no Jēkaba ielas līdz Tīraudu ielai, Ventspilī

Rasējums: Lietus ūdens kanalizācijas tīklu garenprofils

Uzņ.numurs: 2017/0484-4459

Izstrādāja		Datums	Arhīva Nr.	Mērogs	Stadija	Rasējuma Nr.	Lapu sk.
		18.12.2017	17-17	1:50/250	BP	LKT - 05	12
Būvprojekta vad.							
A.Lūtfes	A.Lūtfes						