DRENĀŽA

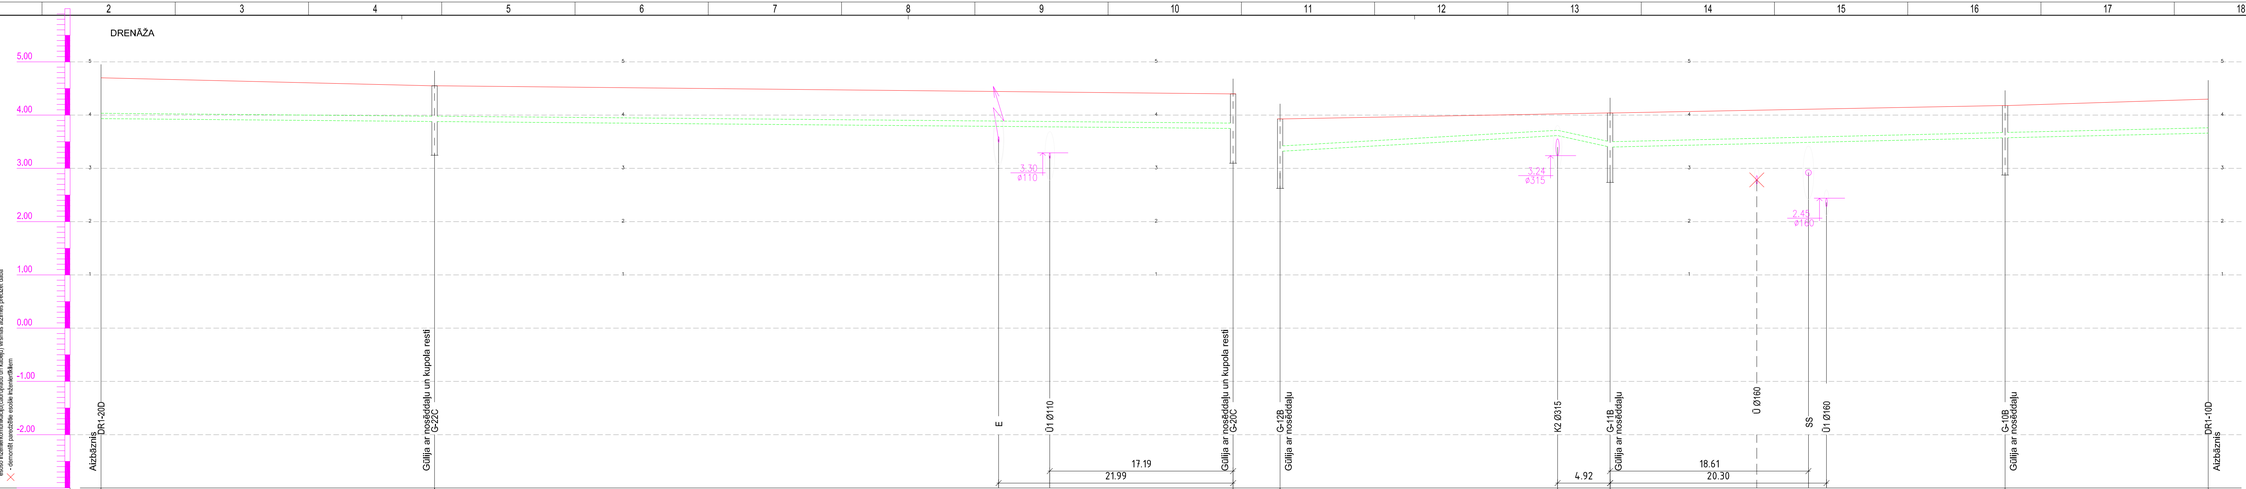

Esošā inženierkomunikāciju apzīmējumi:
E - elektrosadales kabeļu(cauruļvadu)gremu, aizsūtņu(gremu)
SS - elektrosadales sakaru (fiksa kabeļa kanalizācija vai kabeļi)
G - gāzes cauruļvadi(spiedvadus, vidēja spiediena)
ST - siltumtrase
K - sadzīves kanalizācija
Ū - ūdensvada kanalizācija
LK - lietus ūdens kanalizācija
Ū - ūdensvads
* kabeļu šķērsojumiem ar citām inženierkomunikācijām (gāzes kabeļi) ir vismaz atzīmes precīzi dati
* pārējiem inženierkomunikāciju šķērsojumiem atzīmes nav precīzi dati

	Aizbāznis DR1-20D		Gūlija ar noņemšanu un kupola resti G-22C					Gūlija ar noņemšanu un kupola resti G-20C		Gūlija ar noņemšanu G-12B			Gūlija ar noņemšanu G-11B				Gūlija ar noņemšanu G-10B		Aizbāznis DR1-10D
Proj. kanalizācijas teknes atzīme [m]	3.75		3.88					3.75		3.32			3.62		3.40		3.57		3.67
Proj. ūdensvada caurules augšas atzīme [m]																			
Projektējamā zemes virsmas atzīme [m]	4.70		4.55					4.40		3.92			4.04				4.18		4.30
Esošā zemes virsmas atzīme [m]	4.70		4.80					4.80		3.90			4.10				4.20		4.30
Cauruļvada materiāls, stiprības klase[T], spiediena klase[PN], diametrs D[mm], uc.	PEH SN8 perforācija 360°, ietīta ģeotekstils DN100									PEH SN8 perforācija 360°, ietīta ģeotekstils DN100									
Pamatne[cm]	Bilietēta smilts 15cm									Bilietēta smilts 15cm									
Kritums i‰ / Garums L[m]	31.28		4		74.90			2		12		45	5	26.03	4.92		5	37.05	19.05
Attālumi, [m]	31.28		74.90							30.95			37.05				19.05		
Punktu vai akas Nr., diametrs D[mm]	DR1-20D		G-22C Ø400					G-20C Ø400		G-12B Ø400			G-11B Ø400				G-10B Ø400		DR1-10D

Pasūtītājs: P/I "Komunālā pārvalde"

Projektētājs: PROJEKTS3 inženiersistēmas risinātu projektēšanai

Rasējums: Drenāžas ūmiķu garenprofils

Projekts: Kuldīgas ielas pārbūve posmā no Jēkaba ielas līdz Tērauda ielai, Ventspilī

Būvprojekt.vad.	Izstrādāja	Datums	Akta Nr.	Mērogs	Stadija	Rasējuma Nr.	Lapu sk.
		18.12.2017	17-17	1:50/250	BP	LKT - 09	12
	A.Ulītis						

Līguma numurs: 2017/0484-4/05P

Piezīmes:
1.Cauruļvadu atrašanās vietu skatīt tapu DKT.LKT-02.
2.Cauruļvadu montāžu veikt saskaņā ar LBN 224 "Ielu klātnes konstrukcijas projektēšana", lai uz vietas pirms tās ieguldīšanas veiktu inženierteknisko atrašanās vietu un izbūves dziļumu, nepieciešamības gadījumā atjāķējot.
3.Cauruļvadu ieguldīšanas, ievērot gabarītu un pieļaujamo komunikāciju aizsardzības rezidiumus.
4.Cauruļvadu ieguldīšanas pieļaujamo precīzi būvniecības laikā.
5.Cauruļvadu montāžu veikt saskaņā ar ražotāja montāžas instrukcijām.
6.Cauruļvada būvē veikt atbilstoši tapsavienojumus pretēšām.