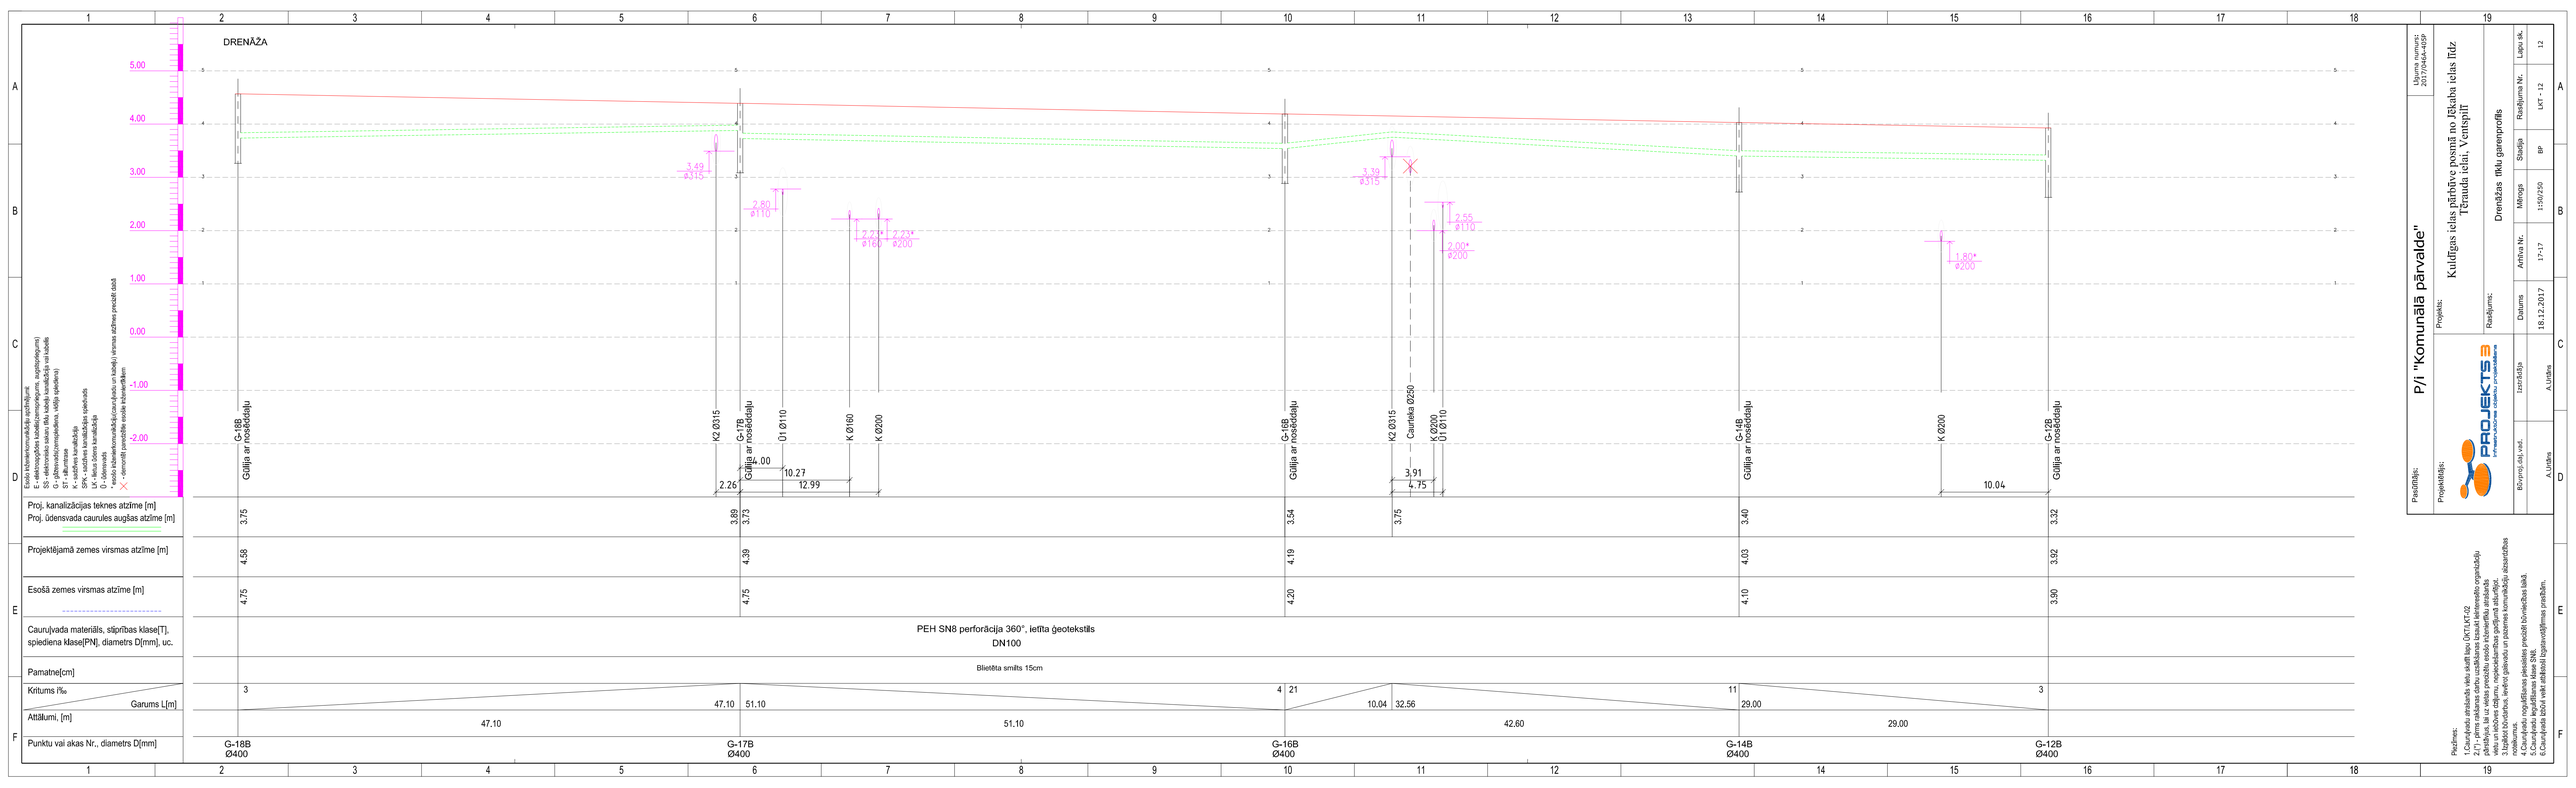


Līguma numurs: 2017/0484-4/ERF

Pasūtītājs: P/I "Komunālā pārvalde"

Projektētājs: PROJEKTS3 inženiersistēmas risinātu projektēšana

Projekts: Kuldīgas ielas pārbūve posmā no Jēkaba ielas līdz Tērauda ielai, Ventspilī

Rasējums: Drenāžas ūdu garenprofils

| Izstrādāja | Datums | Atrkst Nr. | Mērogs | Stadija | Rasējuma Nr. | Lapu sk. |
|---|---|---|---|---|---|---|
| | 18.12.2017 | 17-17 | 1:50/250 | BP | LKT - 12 | 12 |
| Būvprojekta vad. | | | | | | |
| A.Ūdris | | | | | | |

Piezīmes:
1.Cauruļvadu atrašanās vietu skatīt lapu DKTLKT-02.
2.Caurteku atrašanās vietu skatīt lapu DKTLKT-01 inženiertehnisko risinājumu plānā(lapu lai uz vietas precīzāku esošo inženiertīklu atrašanās vietu un iebūves dziļumu, nepieciešamības gadījumā atjaunojot, pārbūvējot vai iebūvējot jaunus, ievērot gājienus un pašreizējo komunikāciju aizsardzības noteikumus.
4.Cauruļvadu nogulšņošanas iespējas precīzēt būvniecības laikā.
5.Cauruļvadu montāžu veikt saskaņā ar ražotāja montāžas prasībām.
6.Cauruļvada būvē veikt saskaņā ar tipveida risinājumiem.