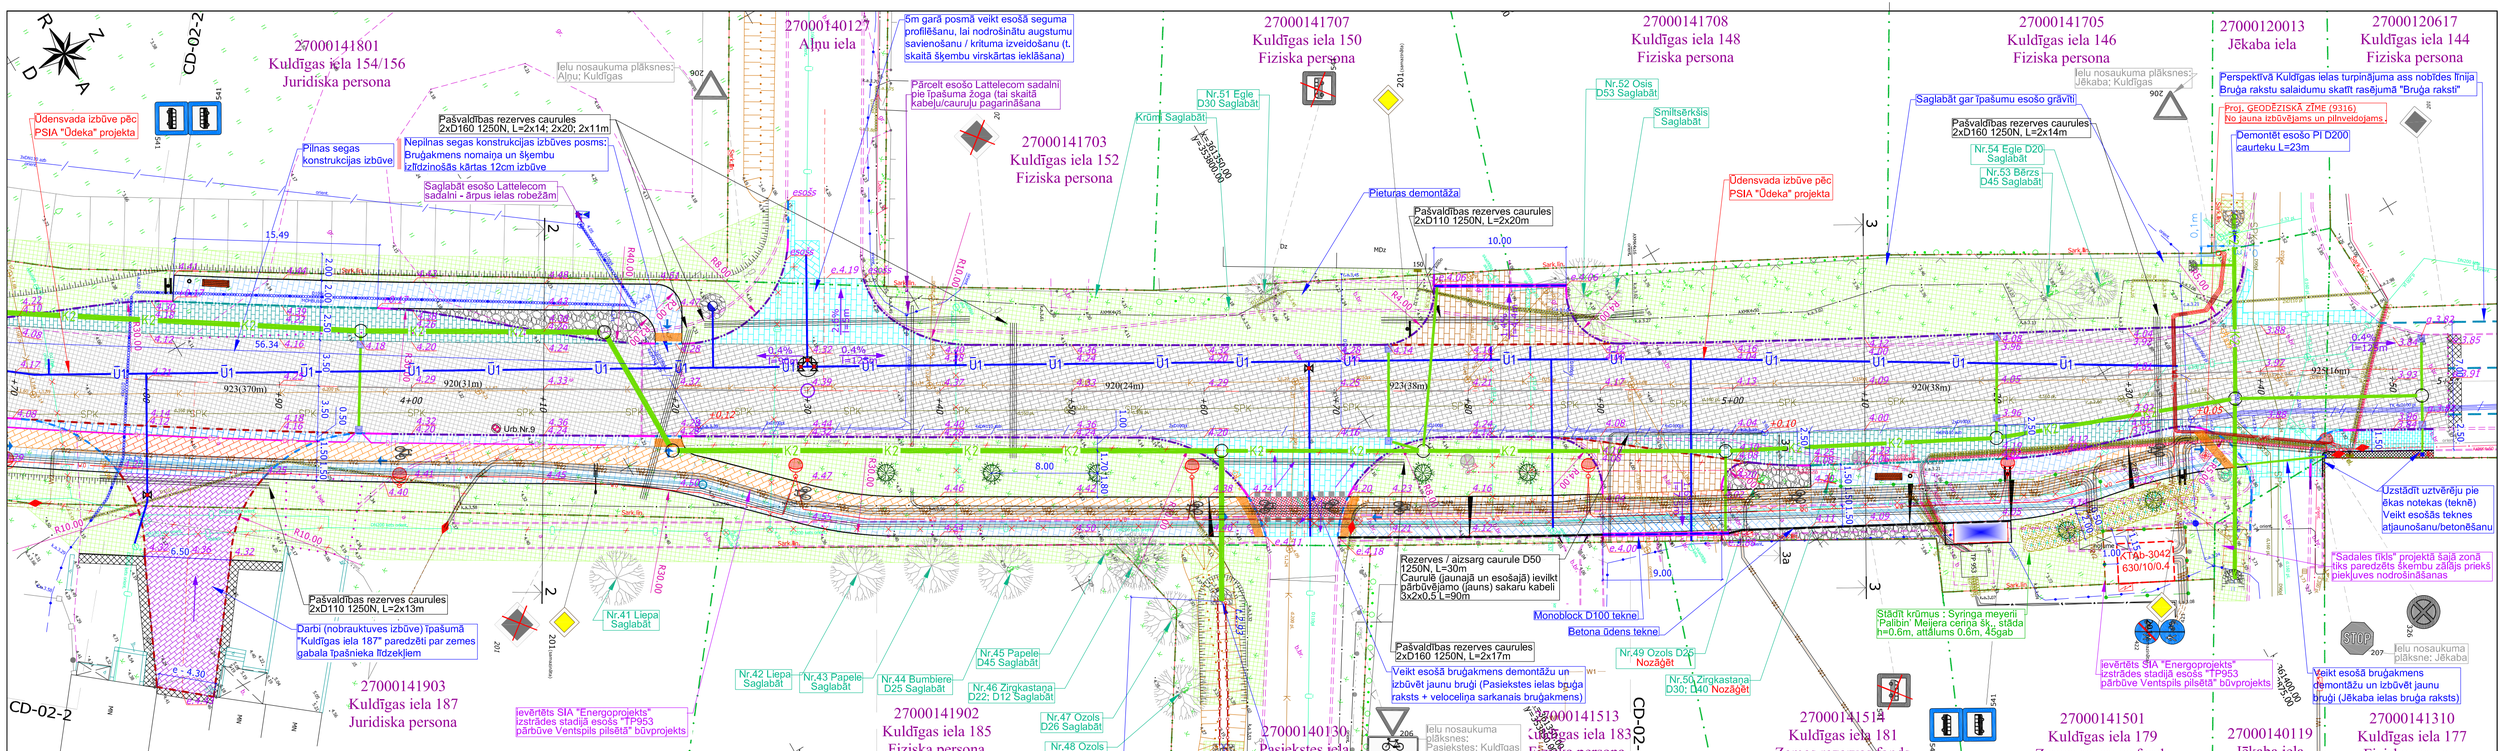
27000141801
Kuldīgas iela 154/156
Juridiska persona
27000140127
Alņu iela
27000141707
Kuldīgas iela 150
Fiziska persona
27000141708
Kuldīgas iela 148
Fiziska persona
27000141705
Kuldīgas iela 146
Fiziska persona
27000120013
Jēkaba iela
27000120617
Kuldīgas iela 144
Fiziska persona
27000141703
Kuldīgas iela 152
Fiziska persona
27000141903
Kuldīgas iela 187
Juridiska persona
27000141902
Kuldīgas iela 185
Fiziska persona
27000140130
Pasiekstes iela
27000141513
Kuldīgas iela 183
Fiziska persona
27000141514
Kuldīgas iela 181
Zemes rezerves fonds
27000141501
Kuldīgas iela 179
Zemes rezerves fonds
27000140119
Jēkaba iela
27000141310
Kuldīgas iela 177
Fiziska persona
Ūdensvada izbūve pēc PSIA "Ūdeka" projekta
Pilnas segas konstrukcijas izbūve
Nepilnas segas konstrukcijas izbūves posms: Bruģakmens nomaiņa un šķembu izlīdzinošās kārtas 12cm izbūve
Saglabāt esošo Lattelecom sadalni - ārpus ielas robežām
Pašvaldības rezerves caurules 2xD160 1250N, L=2x14; 2x20; 2x11m
Pašvaldības rezerves caurules 2xD110 1250N, L=2x13m
Pašvaldības rezerves caurules 2xD110 1250N, L=2x20m
Pašvaldības rezerves caurules 2xD160 1250N, L=2x14m
Pašvaldības rezerves caurules 2xD160 1250N, L=2x17m
5m gara posmā veikt esošā seguma profilēšanu, lai nodrošinātu augstumu savienošanu / krituma izveidošanu (t. skaitā šķembu virskārtas ieklāšana)
Pārcelt esošo Lattelecom sadalni pie īpašuma žoga (tai skaitā kabeļu/cauruļu pagarināšana
Krūmi Saglabāti
Nr.51 Egle D30 Saglabāt
Nr.52 Osis D53 Saglabāt
Smiltsērkšis Saglabāt
Saglabāt gar īpašumu esošo grāvīti
Nr.54 Egle D20 Saglabāt
Nr.53 Bērzs D45 Saglabāt
Perspektīvā Kuldīgas ielas turpinājuma ass noblīdes līnija
Bruģa rakstu salaidumu skatīt rasējumā "Bruģa raksti"
Proj. ĢEODĒZISKĀ ZĪME (9316)
No jauna izbūvējams un plānveidojams
Demontēt esošo PI D200 caurteku L=23m
Pieturas demontāža
Rezerves / aizsarg caurule D50 1250N, L=30m
Caurulē (jaunajā un esošajā) ievilkt pārbūvējamo (jauno) sakaru kabeli 3x2x0,5 L=90m
Monoblock D100 tekne
Betona ūdens tekne
Veikt esošā bruģakmens demontāžu un izbūvēt jaunu bruģi (Pasiekstes ielas bruģa raksts + velosipēda sarkanais bruģakmens)
Veikt esošā bruģakmens demontāžu un izbūvēt jaunu bruģi (Jēkaba ielas bruģa raksts)
Uzstādīt uztvērēju pie ēkas notekas (teknē)
Veikt esošās teknes atjaunošanu/betonēšanu
*Sadales tīkls" projektā šajā zonā tiks paredzēts šķembu zāļāju priekš piekļuves nodrošināšanas
Ievērtēts SIA "Energoprojekts" izstrādes stadijā esošs "TP953 pārbūve Ventspils pilsētā" būvprojekts
Ievērtēts SIA "Energoprojekts" izstrādes stadijā esošs "TP953 pārbūve Ventspils pilsētā" būvprojekts
Darbi (nobrauktuves izbūve) īpašumā "Kuldīgas iela 187" paredzēti par zemes gabala īpašnieka līdzekļiem
Nr.41 Liepa Saglabāt
Nr.42 Liepa Saglabāt
Nr.43 Papele Saglabāt
Nr.44 Bumbiere D25 Saglabāt
Nr.45 Papele D45 Saglabāt
Nr.46 Zirgkastaņa D22; D12 Saglabāt
Nr.47 Ozols D26 Saglabāt
Nr.48 Ozols D22 Saglabāt
Nr.49 Ozols D26 Nozāģēt
Nr.50 Zirgkastaņa D30; D40 Nozāģēt
Stādīt krūmus : Syringa meyeri 'Palibin' Meijera cerīņa 5x., stāda h=0,6m, attālums 0,6m, 45gab
Jelu nosaukuma plāksnes: Alņu; Kuldīgas
Jelu nosaukuma plāksnes: Jēkaba; Kuldīgas
Jelu nosaukuma plāksnes: Pasiekstes; Kuldīgas
Jelu nosaukuma plāksne: Jēkaba
Urb.Nr.9
CD-02-2
CD-02-4
STOP
Lapu novietojuma shēma
Zvaigžņu iela
CSDD mācību laukums
Alņu iela
Kuldīgas iela
Tērauda iela
Pasiekstes iela
Jēkaba iela
Esošā zemes gabala robeža
Esošā lietus ūdens kanalizācija
Esošā sadzīves kanalizācija
Esošā spiediena sadzīves kanalizācija
Esošā ūdens vads
Esošā apgaismojuma kabelis
Esošā elektrības ZSP kabelis
Esošā elektrības VSP kabelis
Esošā aizsargcaurule
Esošā sakaru kabelis
Esošā sakaru kanalizācija
SK, ŪL, LK akas, hidrants
Ģeodēziskā grunts zīme
Lapukoks
Apgaismojuma stabs
Celtzīmes balsts
Proj. brauktuves apmale 100x30x15 (+12cm)
Proj. brauktuves apmale 100x30x15 (+17cm)
Proj. brauktuves apmale 100x22x15 (+24cm)
Proj. brauktuves apmale 100x22x15 (+0cm)
Proj. ietves apmale 100x30x8
Proj. brauktuves apmale 100x30/22x15 (2 gab./1 gab)
Proj. brauktuves mala
Proj. nogāzes šaustiņi
Proj. nogāzes pāreja, lūzuma punkts
Proj. grāvja tekne
Proj. grāvja teknes nostiprinājums "Tošina"
Proj. lietus ūdens kanalizācija
Proj. LKT drenāžas caurule
Proj. sadzīves kanalizācija ("Komunālā pārv." projekts)
Proj. ūdensvads ("Komunālā pārv." projekts)
Proj. ūdensvads ("Ūdeka" projekts)
Proj. Betona ūdens tekne B=32cm
Proj. monoblock D100 tekne
Proj. Rezerves / aizsarg caurule Pašvaldība (D110; 160)
Proj. Rezerves / aizsarg caurule Pašv.-Dig.centrs (D110); aka
Proj. apgaismojuma kabelis
Proj. ZSP/VSP elektrības kabelis ("Sadales tīkls" projekts)
Proj. ASP elektrības kabelis ("Sadales tīkls" projekts)
Proj. horizontālais marķējums Nr.920
Proj. horizontālais marķējums Nr.923
Proj. horizontālais marķējums Nr.925
Proj. horizontālais marķējums Nr.932
Proj. horizontālais marķējums Nr.941
Proj. augstumi
Proj. garenkritumi
Demontējamie objekti (koki, krūmi, apgaismojums)
Ražotu nobrauktuve / pandusa
Proj. lietus ūdens gulšņa
Proj. apgaismojuma kermenis / gaismeklo nomaiņa
Esošs apgaismojuma kermenis
Proj. inženierģeoloģijas urbums
Proj. celtzīmes balsts / ar konsoli
Proj. koks: Fraxinus pennsylvanica – Pensilvānijas osis
Esošs saglabājamais koks
Proj. soliņš, atkrituma urna
Apzīmējumi
Proj. brauktuves betona bruģakmens segums (brūns Unicolor) – pilna segas konstrukcija
Proj. brauktuves betona bruģakmens segums (brūns Unicolor) – NEpilna segas konstrukcija
Proj. pieturu betona bruģakmens segums (melns Nostalith)
Proj. nobrauktuves bruģakmens segums (melns – kravas transports – melns nostalith)
Proj. nobrauktuves bruģakmens segums (mazāk – privātpašums – melns nostalith)
Proj. laukakmens bruģa segums
Proj. ietves bruģakmens segums 6cm, pelēks abrazīvas virsmas, bez fāzēm
Proj. brauktuves bruģakmens segums, ietves zonā nobr.) 8cm, pelēks abrazīvas virsmas, ar fāzēm
Proj. velo bruģakmens segums 6cm, sarkans abrazīvas virsmas, bez fāzēm
Proj. brauktuves bruģakmens segums, (velo zonā nobr.) 8cm, sarkans abrazīvas virsmas, ar fāzēm
Esošā asfaltbetona seguma remonta zona
Esošā betona bruģakmens seguma remonta zona (segums izdzināšana ietverot arī šķembu profilēšanu)
Proj. guļošu akmeņu zeme 10cm biezumā, apsēts ar intensīvā zālāmi paspilaini paredzētu daudzgadīgo zāles maisījuma sēklām
Proj. grants/šķembu seguma nobrauktuves, remonta zonas
Proj. brauktuves bruģakmens segums rem. zona (velo pieslēgumu zonā) esošā bruģa noņemšana, jauna (sarkans abrazīvas virsmas, ar fāzēm + 93Zapmējums bruģa raksti) izbūve
Proj. vājredzīgo vadlīnijas (taktilais bruģakmens) 0.5m platumā
Proj. stādījumi / krūmi
Pirms stāda (koki/krūmi) iegādes, augu sortimenta precizējams ar ĀPA ainavu arhitektu!!
Pasūtītājs: P/i "Komunālā pārvalde"
Līguma numurs: 2017/046A-405P
Projektētājs: PROJEKTS 3 Infrastruktūras objektu projektēšana
Projekts: Kuldīgas ielas pārbūve posmā no Jēkaba ielas līdz Tērauda ielai, Ventspilī
Rasējums: Ģenerālplāns
Būvproj.vad. M.Rozentāls
Izstrādāja M.Rozentāls
Datums 18.12.2017
Arhīva Nr. 17-17
Mērogs 1:250
Stadija Būvprojekts
Rasējuma Nr. CD - 02
Lapu sk. 3 / 4