


Pagaidu ceļš uz īpašumu "Kuldīgas iela 187"

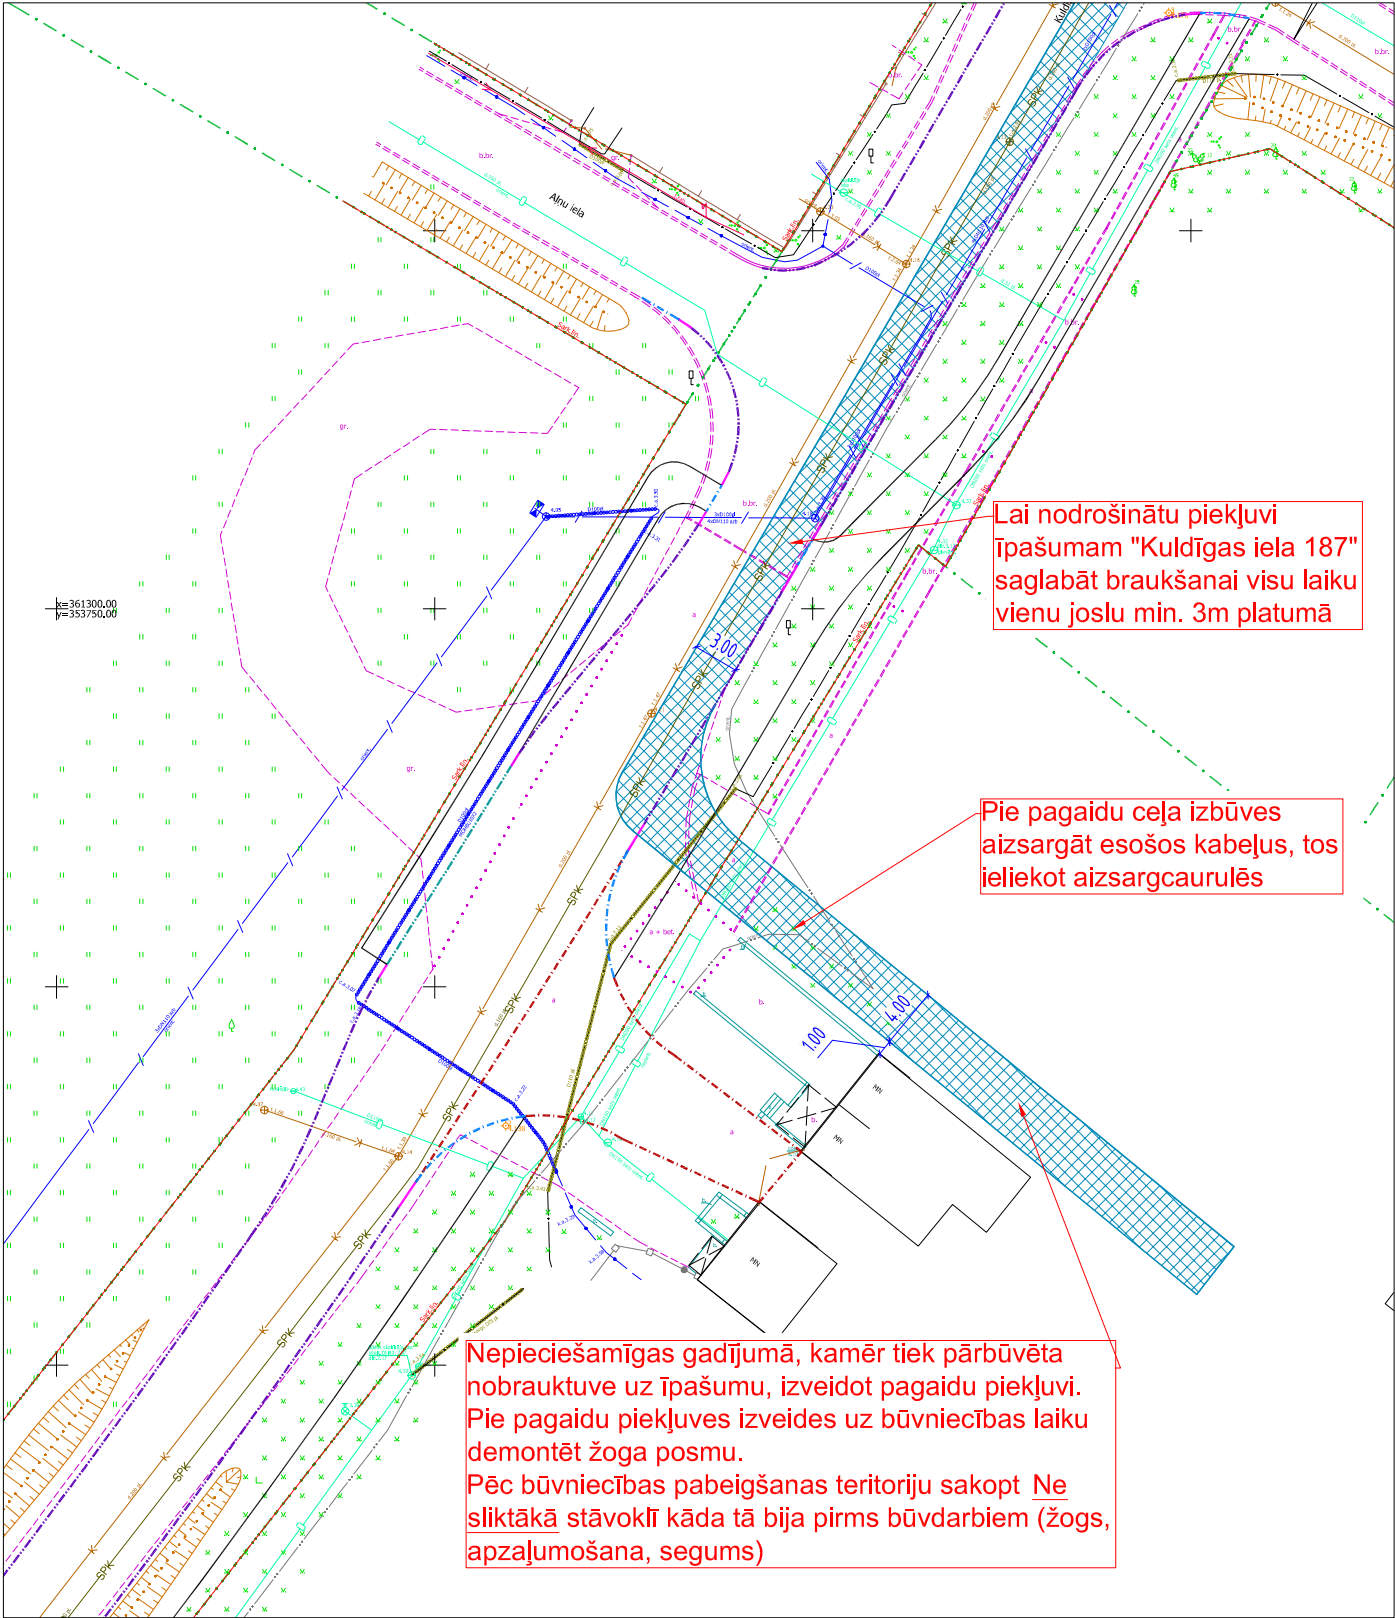


Piezīmes:

1. Pirms pagaidu ceļa izbūves, shēmu saskaņot ar P/i "Komunālā pārvalde", Ventspils brīvostas pārvalde, PSIA "Ventspils Reiss", VAS "LVC" un zemes gabala "Kuldīgas iela 187" īpašnieku.



- Piezīmes:
- Būvprojektā dota shematiska satiksmes organizācijas shēma (apbraucamajam ceļam) būvdarbu laikā
 - Būvuzņēmējam pirms būvdarbu uzsākšanas to saskaņot ar P/i "Komunālā pārvalde", Ventspils brīvostas pārvalde, PSIA "Ventspils Reiss" un VAS "LVC".
 - Būvdarbi jāveic slēdzot satiksmi pilnībā un nodrošinot apbraucamo ceļu pa Zvaigžņu / Viduma ielām (tai skaitā "Ventspils Reiss" sabiedriskajam transportam)
 - Būvuzņēmējam atbilstoši MK Nr.634 "Sabiedriskā transporta pakalpojumu organizēšana kārtība maršrutu tīklā" punktam 51., pārvadātāju izdevumus, kas saistīti ar apbraucamā ceļa izmantošanu, jāsedz, iekļaujot tos būvdarbu tāmē (Būvuzņēmējam jāslēdz līgums ar PSIA "Ventspils Reiss")
 - Par ielas slēgšanu uz būvniecības laiku būvuzņēmējam 1 nedēļu iepriekš ir jāinformē visi pieguļošo zemju īpašnieki.
 - Būvdarbu, kas tiek veikti satiksmes telpas robežās, vietas nepieciešams apzīmēt atbilstoši MK.421 prasībām.
 - Būvuzņēmējam darbus sākt virzienā no Jēkaba ielas, sākot ar grāvja padziļināšanu Pasiekstes ielā un LKT kolektora / drenāžas izbūvi, lai pēc tam būvējot tālāk visu pārējo posmu visu laiku secīgi varētu pieslēgt klāt gūlījas jau izbūvētajiem LKT tīkliem un tiktu nodrošināta gan grunts ūdeņu gan lietus ūdens novade.
 - Būvuzņēmējam noteikti jāizvērtē papildus satiksmes negatīvā ietekme uz seguma stāvokli būvniecības laikā un jāveic pasākumi seguma kvalitātes un funkcionēt spējas nodrošināšanai gan pirms, gan pēc būvdarbiem.
 - Būvniecības laikā uzņēmējam jānodrošina vietējo iedzīvotāju gājēju satiksmes plūsmu uz būvniecības posmā pieguļošajām ēkām, kā arī jāveic pasākumi, kas nodrošinātu vietējiem iedzīvotājiem pēc iespējas mazākas neērtības. Lai nodrošinātu gājēju kustību, veicot segas konstrukcijas gultnes un tranšeju rakšanas darbus, būvniekam ir jāuzstāda gājēju laipas vismaz 1m platumā.

Pasūtītājs:		P/i "Komunālā pārvalde"					Līguma numurs: 2017/046A-405P	
Projektētājs:		Projekts:						
		Kuldīgas ielas pārbūve posmā no Jēkaba ielas līdz Tērauda ielai, Ventspilī						
		Rasējums:						
		Apbraucamā ceļa shēma						
Būvproj.vad.	Būvproj. DOP daļas vad.	Datums	Arhīva Nr.	Mērogs	Stadija	Rasējuma Nr.	Lapu sk.	
M.Rozentāls	M.Rozentāls	18.12.2017	17-17	-	Būvprojekts	DOP - 02	1 / 1	