


Objekta novietnes shēma

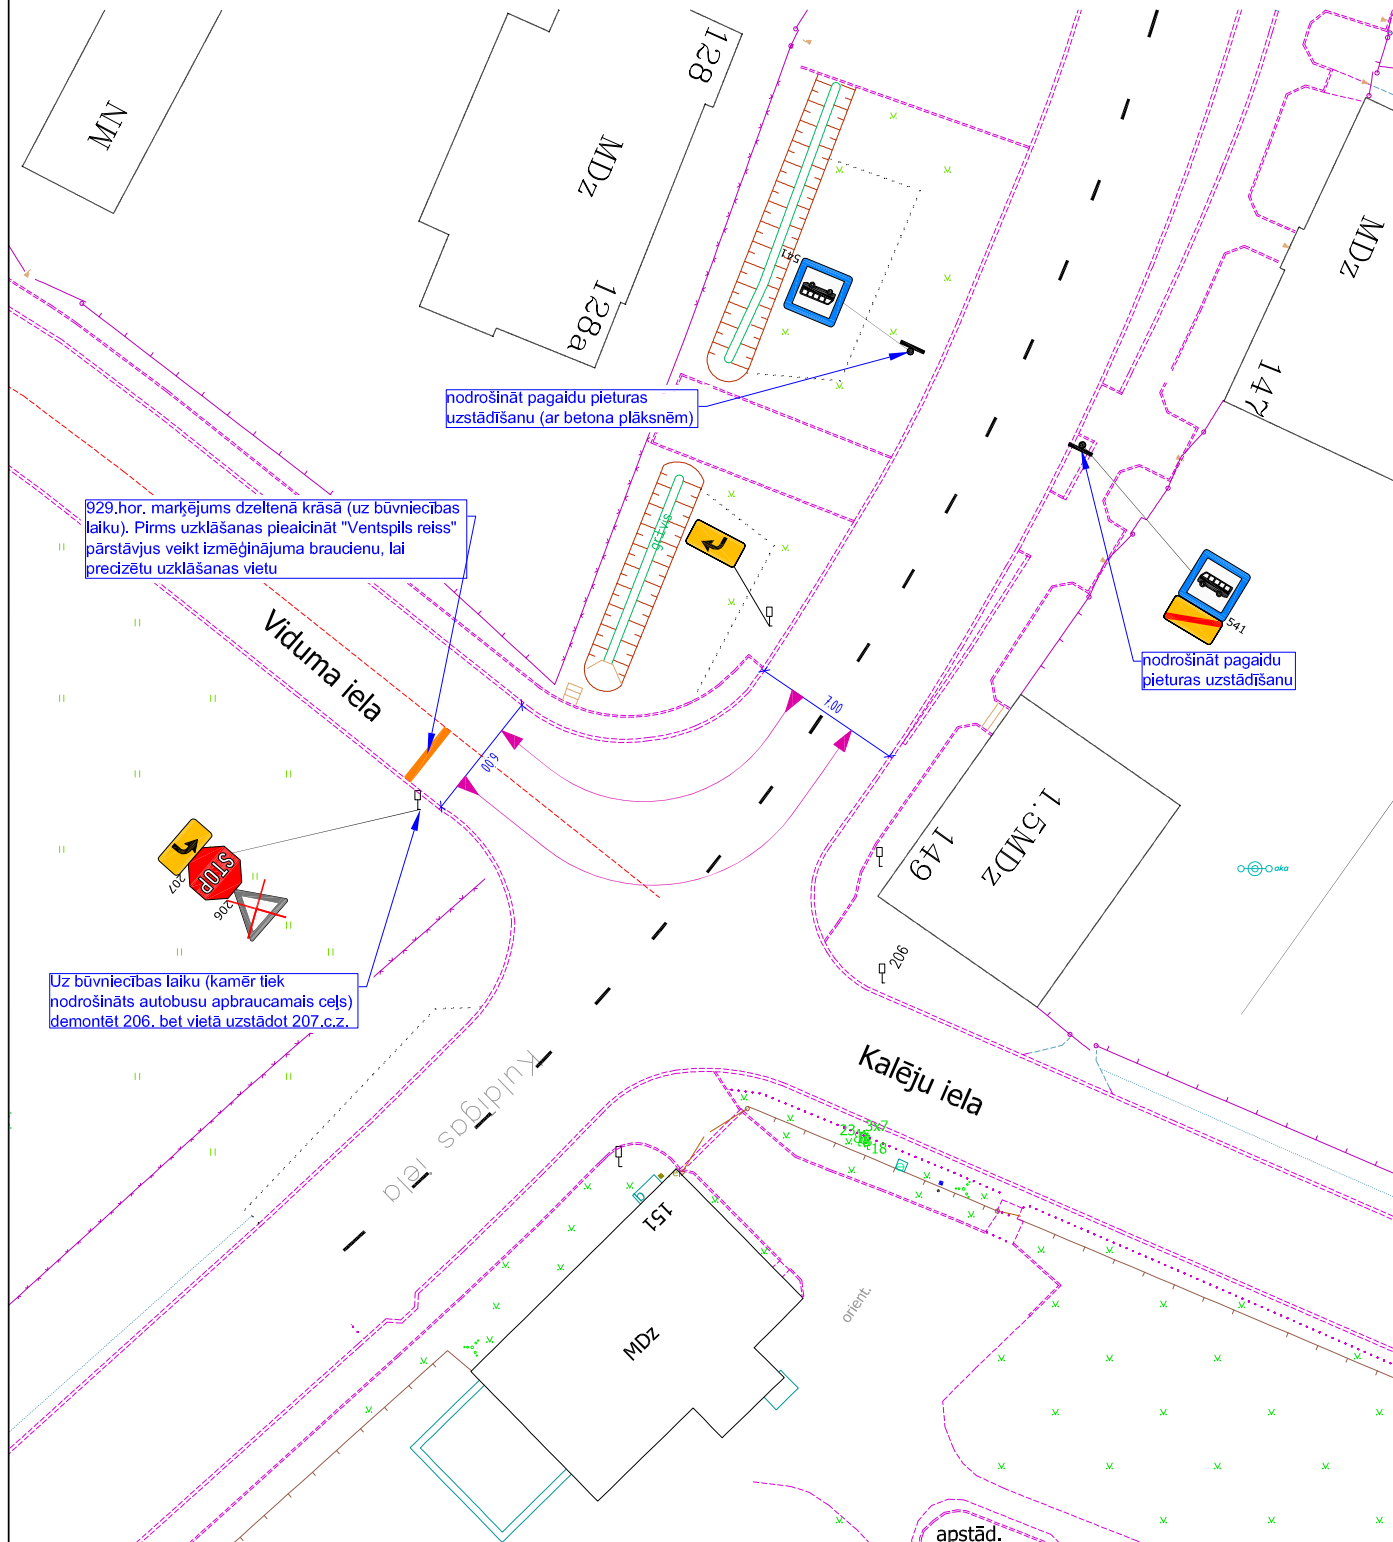

Piezīmes:

Pirms veikt minētos satiksmes organizācijas pasākumus (izmaiņas uz būvniecības laiku), pieaicināt būvuzraugu un "Ventpils Reiss" pārstāvi, lai precizētu pagaidu "Stop" horizontālā marķējuma uzklāšana un pieturvietu uzstādīšanas vietu (arī Zvaigžņu/Jēkaba ielu krustojumā)

Pasūtītājs:

P/i "Komunālā pārvalde"

Līguma numurs:
2017/046A-405P

Projektētājs:



Projekts:

**Kuldīgas ielas pārbūve posmā no Jēkaba ielas līdz
Tērauda ielai, Ventspilī**

Rasējums:

Satiksmes organizācija Kuldīgas / Viduma ielu krustojumā

Būvproj.vad.

Būvproj. DOP daļas vad.

Datums

Arhīva Nr.

Mērogs

Stadija

Rasējuma Nr.

Lapu sk.

M.Rozentāls

M.Rozentāls

18.12.2017

17-17

1:350

Būvprojekts

DOP - 03

1 / 1