

Bruģa rakstu Nr.1; Nr.2 un
Nr.5 salaiduma vieta

Plāna apzīmējums

2.50

Brūga raksts Nr. 1
(brauktuve)

Brūga raksts Nr. 5
(pieturas)

Brūga raksts Nr. 2
(ietve)

Bruģa rakstu Nr.2; Nr.4 un
Nr.6A salaiduma vieta

Bruģa rakstu Nr.2; Nr.3 un
Nr.6B salaiduma vieta

Plāna apzīmējums

Brūga raksts Nr. 2 (ietve/velo)

Brūga raksts Nr. 3

Pieslēguma brūga raksts Zaļš NOSTALITH 2 vai 3 malējās rindas pelēks NOSTALITH

Velocelīna brūga raksts pieslēgumos Krāsains (sarkans) TAISNSTŪRIS, + 932 marķējums

Brūga raksts Nr. 6B

ietves apmale

ietves apmale

ietves apmale

0.40

0.40

0.6

0.20

0.6A (ietves zonā)


Nr. 4

- 1) Bruģa raksts Nr.1 - brauktuves bruģa raksts:
Pamatā brūns UNICOLOC;
3 malējās rindas pelēks NOSTALITH;
- 2) Bruģa raksts Nr.2 - Ietves / veloceļa bruģa raksts:
Ietves bruģis pelēks taisnstūris, abrazīvas virsmas, bez fāzēm
Veloceļa bruģis sarkans taisnstūris, abrazīvas virsmas, bez fāzēm;
- 3) Bruģa raksts Nr.3 - pieslēdzošo ielu bruģa raksts, pamatā zaļš NOSTALITH, divas (Alņu;Jēkaba ielas) vai trīs (Pasiēkstes iela) malējās rindas pelēks NOSTALITH
- 4) Bruģa raksts Nr.4 - nobrauktuvju bruģa raksts, melns NOSTALITH (visas nobrauktuves)
- 5) Bruģa raksts Nr.5 - Pieturvietas bruģa raksts, melns NOSTALITH;
- 6) Veloceļa šķērsošanās pieslēgumos/nobrauktuvēs:
A:Nobrauktuves - taisnstūris 8, sarkans abrazīvas virsmas, ar fāzēm;
B:Pieslēdzošās ielas - taisnstūris 8, sarkans abrazīvas virsmas, ar fāzēm +
932. markējums - taisnstūris 8, balts/melns, ar


7) Esošo ietvju pieslēgumu piebruģējumiem izmantojams analogs bruģakmens kā esošajā situācijā katrai konkrētai pieslēdzošajai ietvei

- *Ietves noeejas vietās pardzēt specializēto taktilo bruģakmeni cilvēkiem ar redzes traucējumiem;
- *Pieslēdzošās ietves izbūvēt esošajos to bruģa rakstos
- *Bruģakmens pēc piezāģēšanas nedrīkst būt mazāks par 2/3 no standarta izmēra;
- *Ja bruģa rakstā izmantotajam bruģim ir fāzes, tad piezāģēto akmeņu malām arī izveidot fāzes


Jēkaba iela

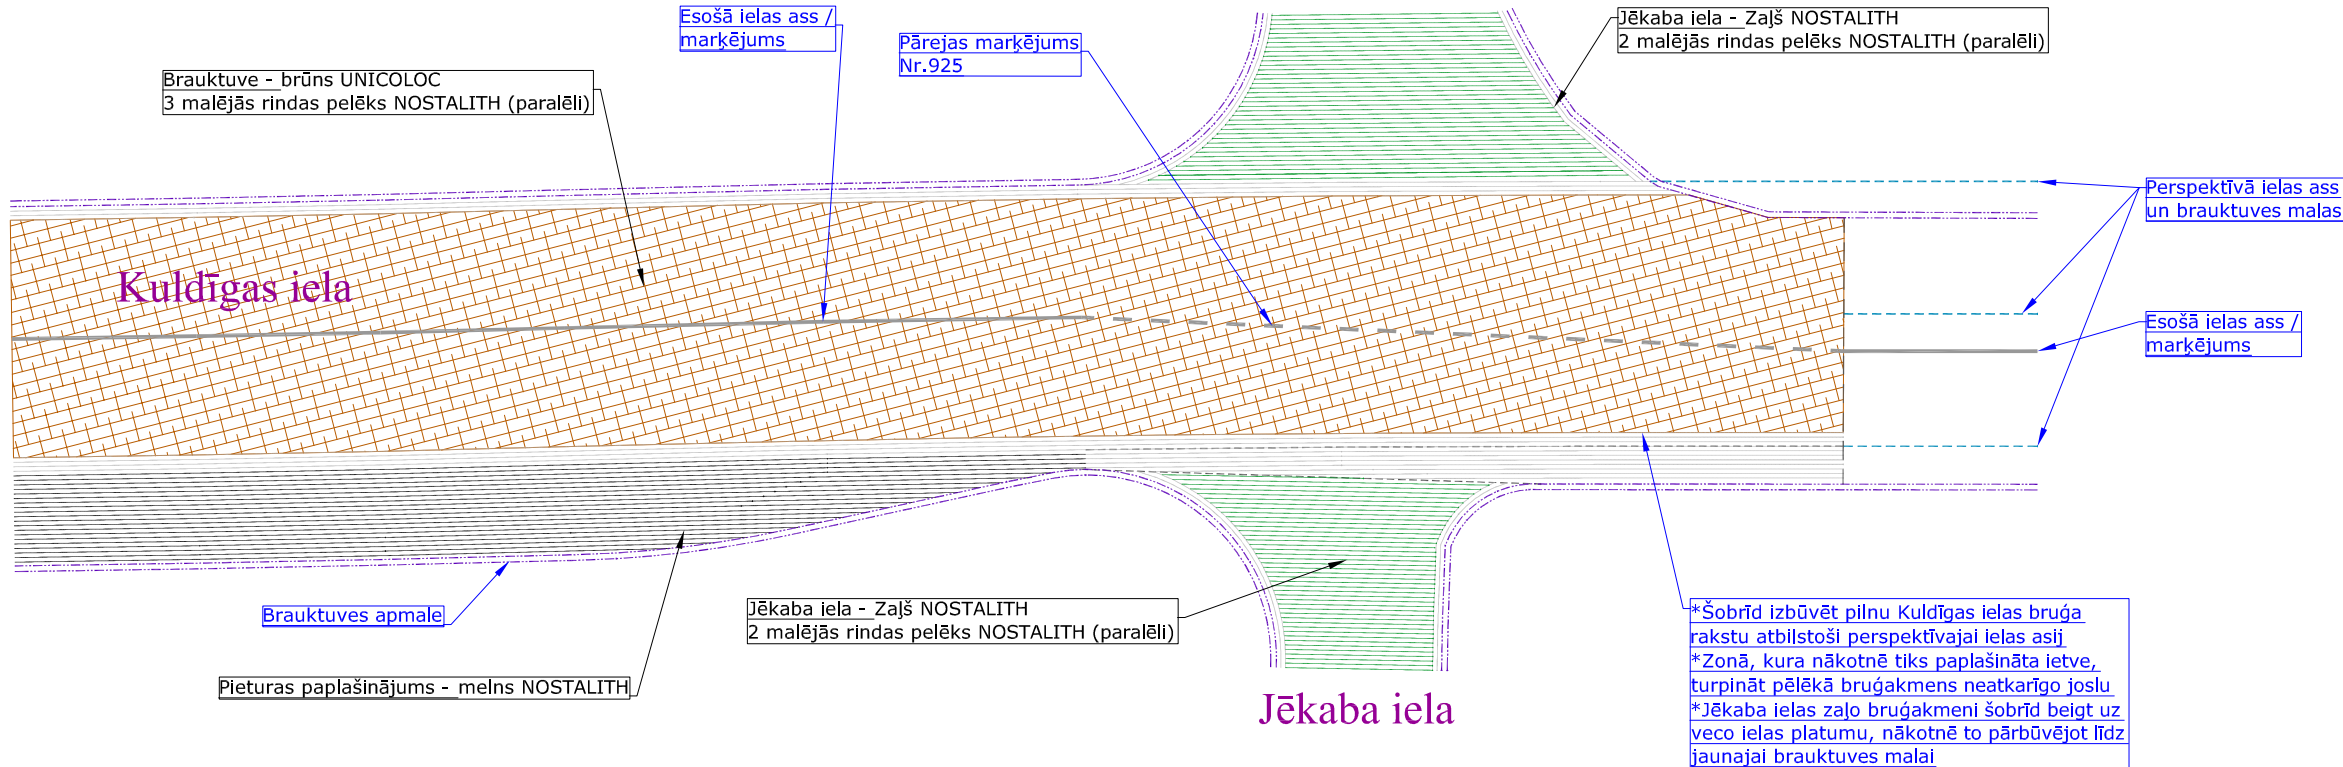

Bruģa izbūve ap akām

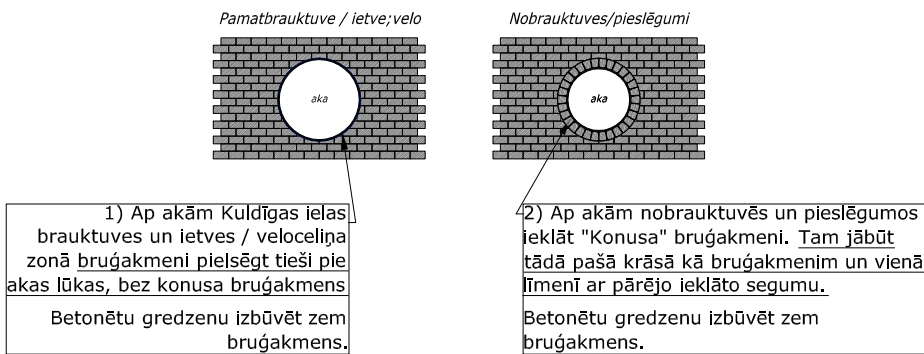

M 1:200

Pasūtītājs:		P/i "Komunālā pārvalde"				Līguma numurs: 2017/046A-405P	
Projektētājs:		Projekts:					
		Kuldīgas ielas pārbūve posmā no Jēkaba ielas līdz Tērauda ielai, Ventspilī					
		Rasējums:					
		Bruģa raksti					
Būvproj.vad.	Izstrādāja	Datums	Arhīva Nr.	Mērogs	Stadija	Rasējuma Nr.	Lapu sk.
M.Rozentāls	M.Rozentāls	18.12.2017	17-17	1:100 / 1:200	Būvprojekts	CD - 05	1 / 1