


Vieta skaņojumiem, piezīmēm

Objekta novietnes shēma

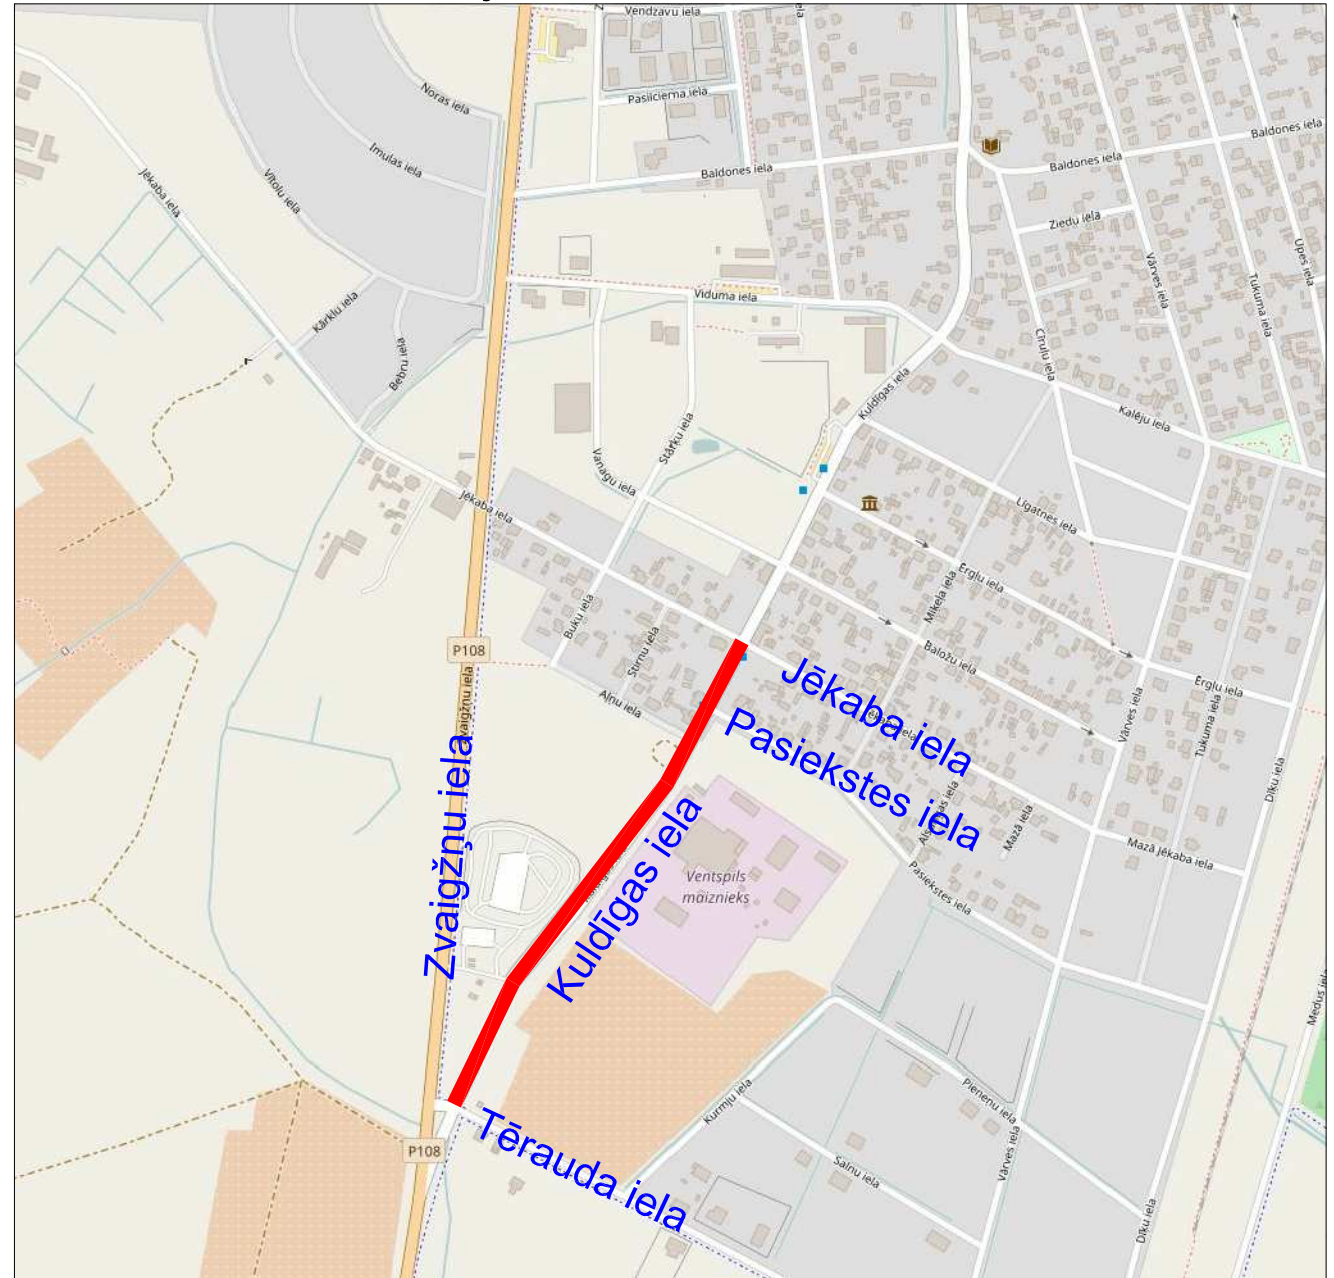

Pievienoto dokumentu saraksts

Nosaukums
P/i "Komunālā pārvalde" Projektēšanas uzdevums
PSIA "Ūdeka" tehnisko noteikumu kopija
A/S "Sadales tīkls" tehnisko noteikumu kopija
SIA „Lattelecom” tehnisko noteikumu kopija
Ventspils p/i "Ventspils Digitālais centrs" tehnisko noteikumu kopija
Pašvaldības SIA "Ventspils reiss"
VAS "Latvijas Valsts ceļi" tehnisko noteikumu kopija

Būvprojekta sastāvs

Nosaukums
1. SĒJUMS: Vispārīgā daļa;
CD- Ceļu daļa;
DOP - Darbu organizēšanas projekts;
Ekonomikas daļa:
LKT – lietus ūdens kanalizācijas ārējo tīklu daļa
ELT - Apgalsmojuma ārējo tīklu daļa

CD daļas rasējumu sastāvs

Marka Nr.	Nosaukums	Piezīmes
CD - 01	Vispārīgo datu lapa / ģenerālplāns	M 1:750
CD - 02	Ģenerālplāns	M 1:250
CD - 03	Garenprofils	M 1:1000
CD - 04	Griezumli	M 1:75
CD - 05	Brūģa raksti	M 1:100/200

Saskaņojumu būvprojekta risinājumus "KULDĪGAS IELA 160" īpašnieks

Dana Jermakova
paraksts, datums

Saskaņojumu būvprojekta risinājumus "KULDĪGAS IELA 185" īpašnieks

Normunds Šefanovskis
paraksts, datums

Saskaņojumu būvprojekta risinājumus "KULDĪGAS IELA 158" īpašnieks

SIA "ADR TURBO"
paraksts, atšifrējums, datums

Saskaņojumu būvprojekta risinājumus "KULDĪGAS IELA 154/156" īpašnieks

SIA "Kurzes investīcijas"
paraksts, atšifrējums, datums

Saskaņojumu būvprojekta risinājumus "KULDĪGAS IELA 193" īpašnieks


SIA "GMS Demetra"
paraksts, atšifrējums, datums

Saskaņojumu būvprojekta risinājumus "KULDĪGAS IELA 189" īpašnieks

A/S "Dobeles dzimavnieks"
paraksts, atšifrējums, datums

Saskaņojumu būvprojekta risinājumus "KULDĪGAS IELA 187" īpašnieks

SIA "Kaijuša - V.S."
paraksts, atšifrējums, datums

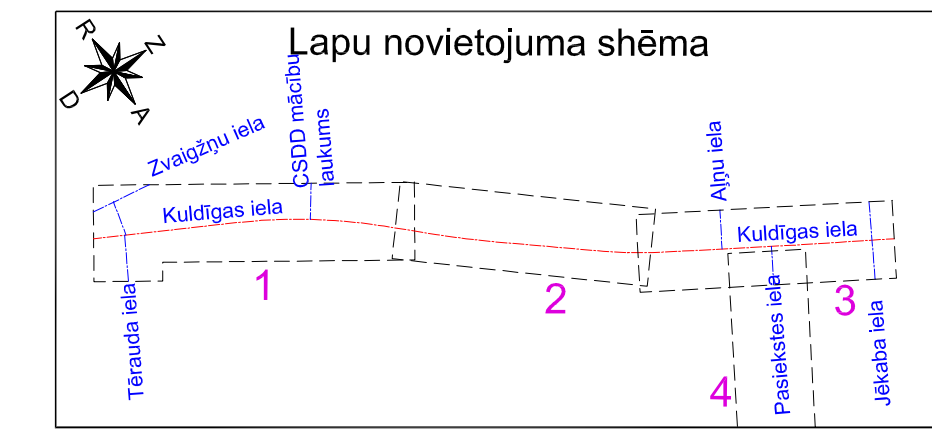

Šā būvprojekta ELT daļas risinājumi atbilst Latvijas būvnormatīviem, kā arī citu normatīvo aktu prasībām

Būvprojekta daļas vadītājs	Kārlis Draviņš (vārds un uzvārds) 3-00458 (sertifikāta Nr.)
2017. gada _decembri_	(paraksts)

Šā būvprojekta LKT daļas risinājumi atbilst Latvijas būvnormatīviem, kā arī citu normatīvo aktu prasībām

Būvprojekta daļas vadītājs	Alvars Urtāns (vārds un uzvārds) 3-00138 (sertifikāta Nr.)
2017. gada _decembri_	(paraksts)

Šā būvprojekta DOP daļas risinājumi atbilst Latvijas būvnormatīviem, kā arī citu normatīvo aktu prasībām


Būvprojekta daļas vadītājs	Mārtiņš Rozentāls (vārds un uzvārds) 20-7225 (sertifikāta Nr.)
2017. gada _decembri_	(paraksts)

Šā būvprojekta CD daļas risinājumi atbilst Latvijas būvnormatīviem, kā arī citu normatīvo aktu prasībām

Būvprojekta daļas vadītājs	Mārtiņš Rozentāls (vārds un uzvārds) 20-7225 (sertifikāta Nr.)
2017. gada _decembri_	(paraksts)

Šajā būvprojektā ir iekļautas un izstrādātas visas nepieciešamās daļas atbilstoši būvatļaujā ietvertajiem nosacījumiem

Būvprojekta daļas vadītājs	Mārtiņš Rozentāls (vārds un uzvārds) 20-7225 (sertifikāta Nr.)
2017. gada _decembri_	(paraksts)

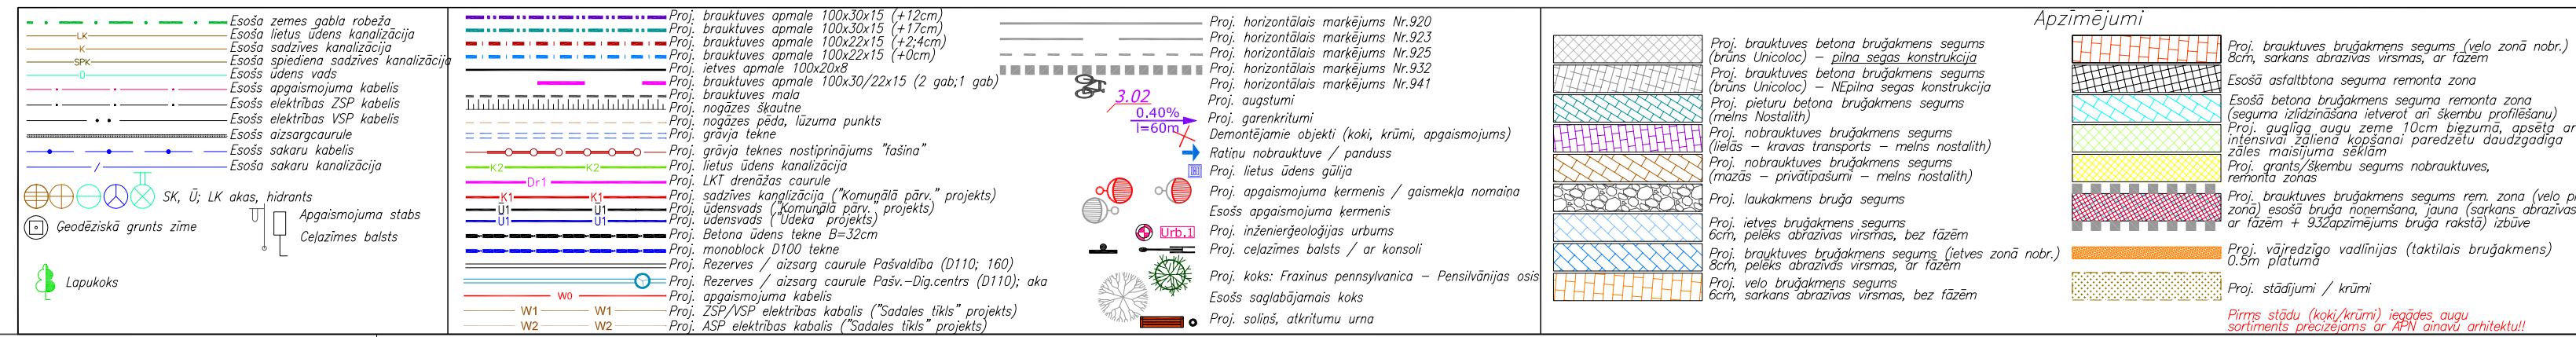

Pasūtītājs:	P/i "Komunālā pārvalde"	Līguma numurs: 2017/046A-40SP
Projektētājs:	Projekts	
Rasējums:	Rasējums:	
Būvproj.vad.	Izstrādāja	Datums
M.Rozentāls	M.Rozentāls	18.12.2017
		Arhīva Nr.
		17-17
		Mērogs
		1:500
		Stadija
		Būvprojekts
		Rasējuma Nr.
		CD - 01
		Lapu sk.
		1 / 1