LIETUS ŪDENS KANALIZĀCIJA K2

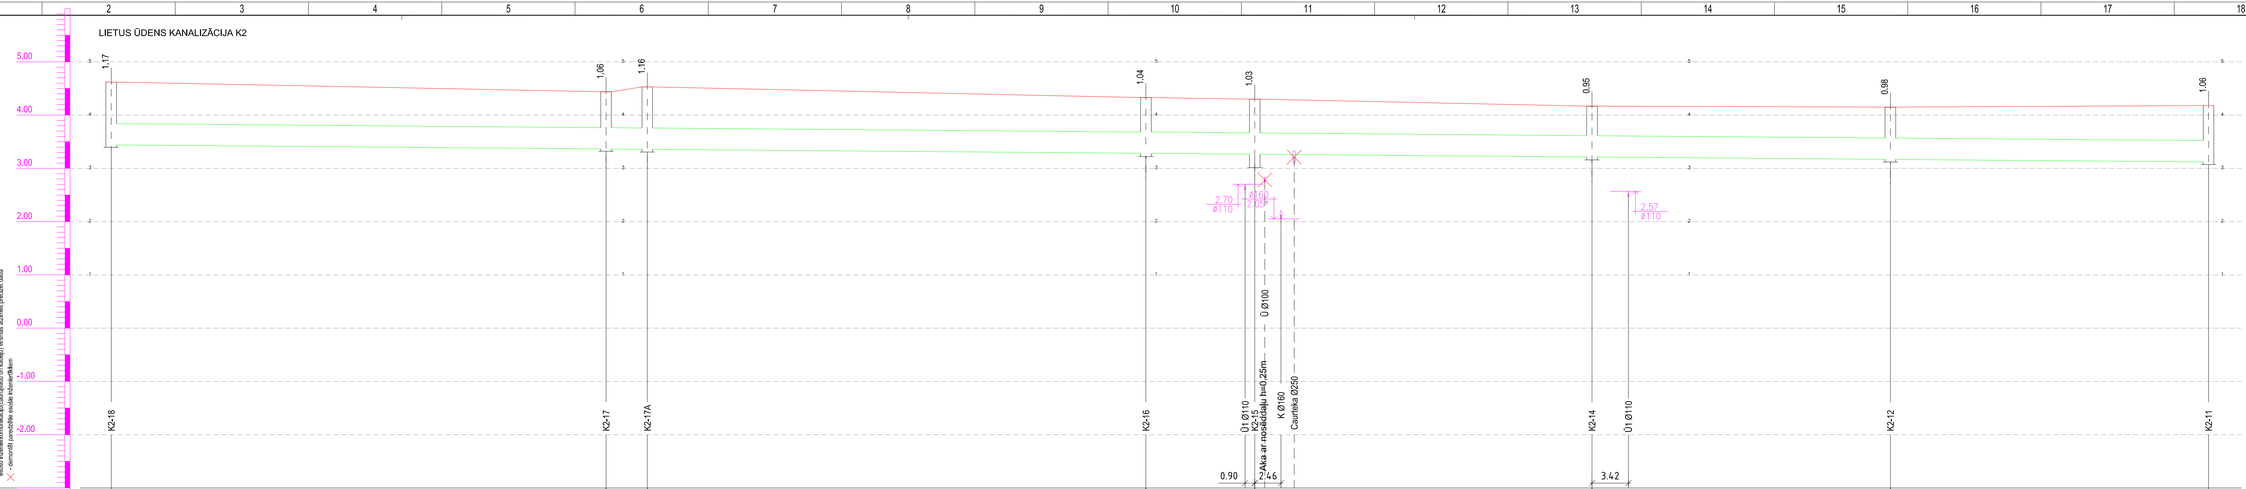

Esošā inženierkomunikāciju apzīmējumi:
E - elektrosadales kabeļu(cauruļu)grāvju, aizsētņu(gaisa)
SS - elektrisko sakaru līniju kabeļu kanalizācija vai kabeļu
G - gāzes vads(cauruļvads, kabeļa ejošais)
ST - dažāds
K - ūdensvada kanalizācija
P - pazemes vai virszemes hidrantu
UK - lietus ūdens kanalizācija
Ū - ūdensvads
* - kabeļu šķērsojuma augšas atzīme(kabeļa augšas atzīme pirms ēkām)
* - caurules augšas atzīme(caurules augšas atzīme pirms ēkām)

Proj. kanalizācijas teknes atzīme [m] Proj. ūdensvada caurules augšas atzīme [m]	3.45		3.38		3.37		3.29		3.27		3.22		3.17		3.12		
Projektējamā zemes virsmas atzīme [m]	4.62		4.44		4.53		4.33		4.30		4.17		4.15		4.18		
Esošā zemes virsmas atzīme [m]	4.75		4.40		4.40		4.20		4.30		4.15		3.90		4.05		
Cauruļvada materiāls, stiprības klase[T], spiediena klase[PN], diametrs D[mm], uc.	PP SN8 OD400																
Pamatne[cm]	Bilētēta smilts 15cm																
Kritums i‰ Garums L[m]	196.72														1.7		
Attālumi, [m]		46.41		3.87		46.76		10.21		31.63		27.99		29.84			
Punktu vai akas Nr., diametrs D[mm]	K2-18 Ø560		K2-17 Ø800		K2-17A Ø560		K2-16 Ø560		K2-15 Ø560		K2-14 Ø560		K2-12 Ø800		K2-11 Ø800		

Pasūtītājs: P/I "Komunālā pārvalde"

Projektētājs: PROJEKTS3

Rasējums: Lietus ūdens kanalizācijas tīklu garenprofils

Projekts: Kuldīgas ielas pārbūve posmā no Jēkaba ielas līdz Tērauda ielai, Ventspilī

Izstrādāja: A.Lūtfes

Apstiprināja: A.Lūtfes

Datums: 18.12.2017

Arhīva Nr.: 17-17

Mērogs: 1:50/250

Stadija: BP

Rasējuma Nr.: LKT - 04

Lapu sk.: 12

Līguma numurs: 2017/0484-4/ERAF

Piezīmes:
1.Cauruļvadu atrašanās vietu skatīt lapu DKT1,KT-02.
2.Caurules montāžu veikt saskaņā ar ražotāja montāžas instrukciju.
3.Cauruļvadu pārbaudi veikt pēc tā ierīkošanas un pirms tranšeju aizbēršanas.
4.Cauruļvadu nogulšņošanas pārbaudes pieņemt būvniecības laikā.
5.Cauruļvadu montāžu veikt pēc pamatnes sagatavošanas.
6.Cauruļvada būvē veikt saskaņā ar spēkā esošajiem normatīviem.