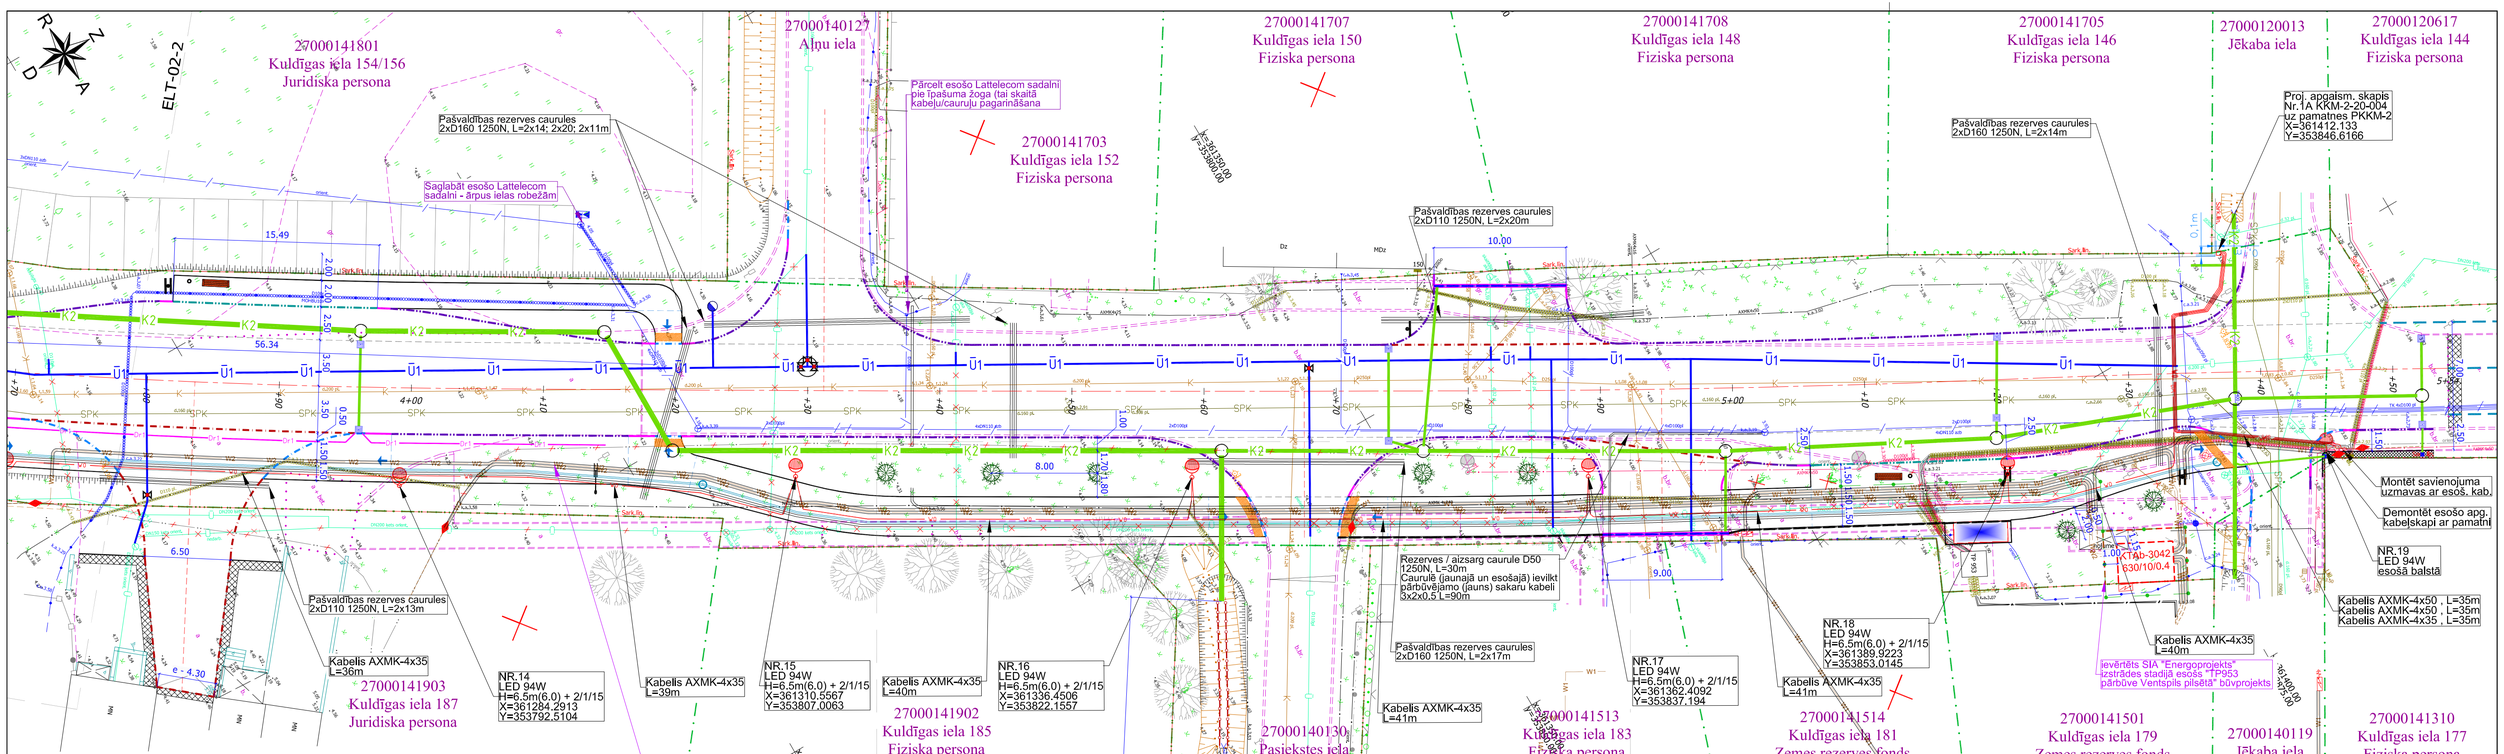

Lapu novietojuma shēma

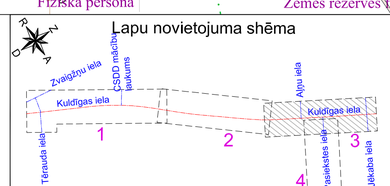

Pasūtītājs:	P/i "Komunālā pārvalde"
Līguma numurs:	2017/046A-405P
Projektētājs:	PROJEKTS 3 Infrastruktūras objektu projektēšana
Projekts:	Kuldīgas ielas pārbūve posmā no Jēkaba ielas līdz Tērauda ielai, Ventspilī
Rasējums:	Plāns ar 0.4kW tīkliem

Būvproj. daļas vad.	Izstrādāja	Datums	Arhīva Nr.	Mērogs	Stadija	Rasējuma Nr.	Lapu sk.
K.Dravinš	K.Dravinš	18.12.2017	17-17	1:250	Būvprojekts	ELT-02	3 / 3