



APGAISMOJUMA IZBŪVĒŠANAS SHĒMA

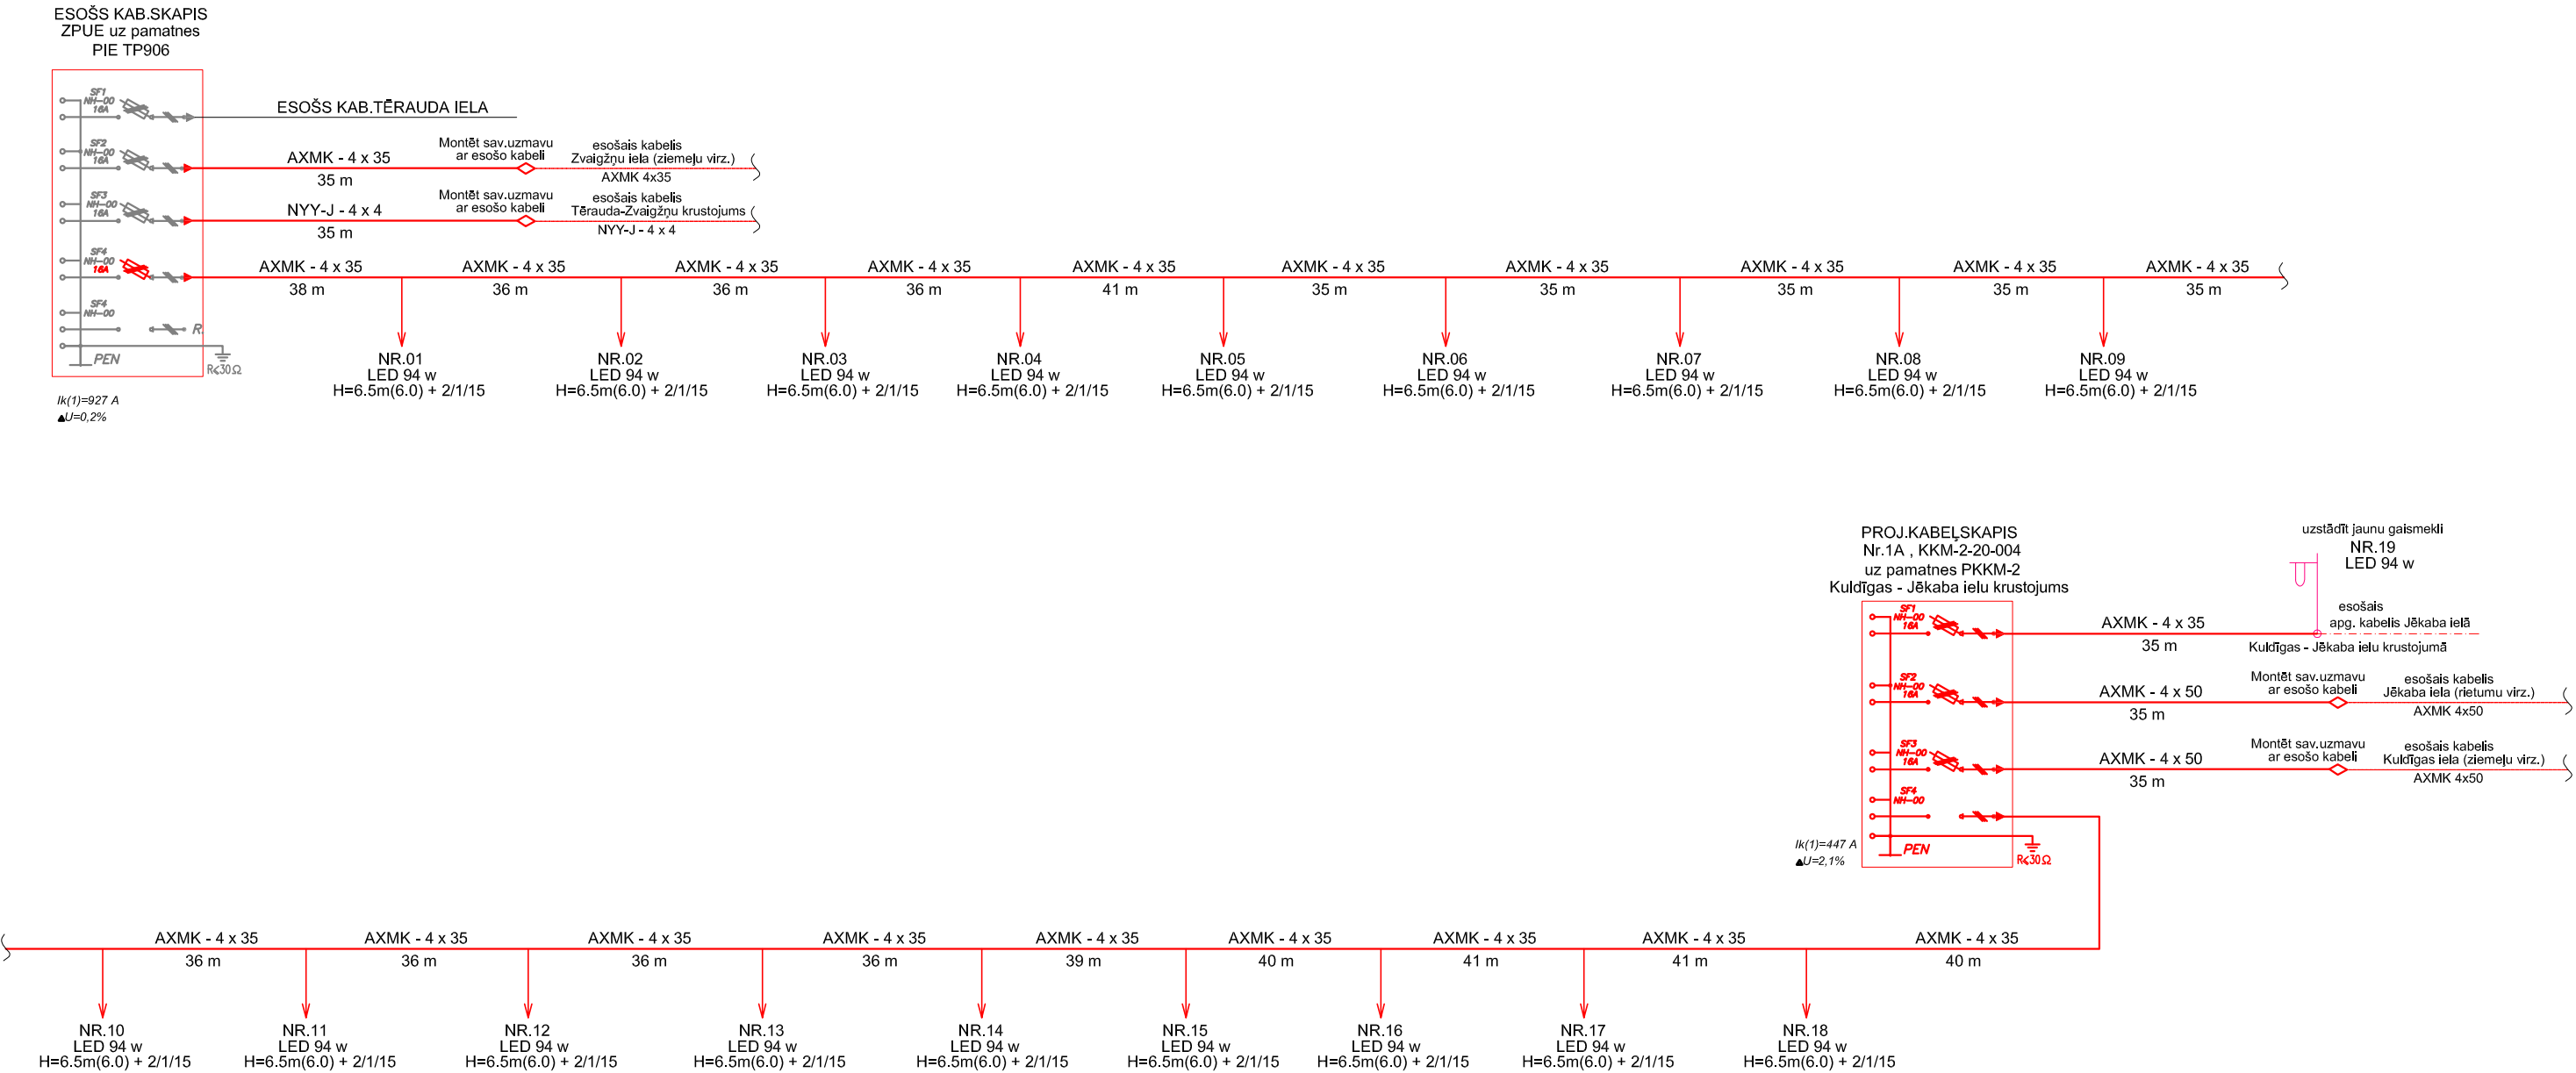

Pieslēgums balstā

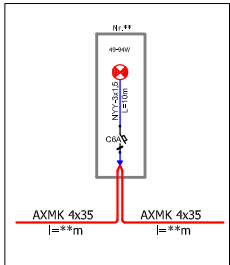

PIEZĪME !

Dalījuma vietu precizēt būvniecības laikā objektā

Pasūtītājs:

P/i "Komunālā pārvalde"

Līguma numurs:
2017/046A-405P

Projektētājs:



Projekts:

Kuldīgas ielas pārbūve posmā no Jēkaba ielas līdz Tērauda ielai,
Ventspilī

Rasējums:

Apgaismojuma tīklu shēma

Būvprojekta ELT, daļas vad.	Izstrādāja	Datums	Arhīva Nr.	Mērogs	Stadija	Rasējuma Nr.	Lapu sk.
K. Draviņš	K. Draviņš	11.2017.	17-17		Būvprojekts	ELT - 03	1