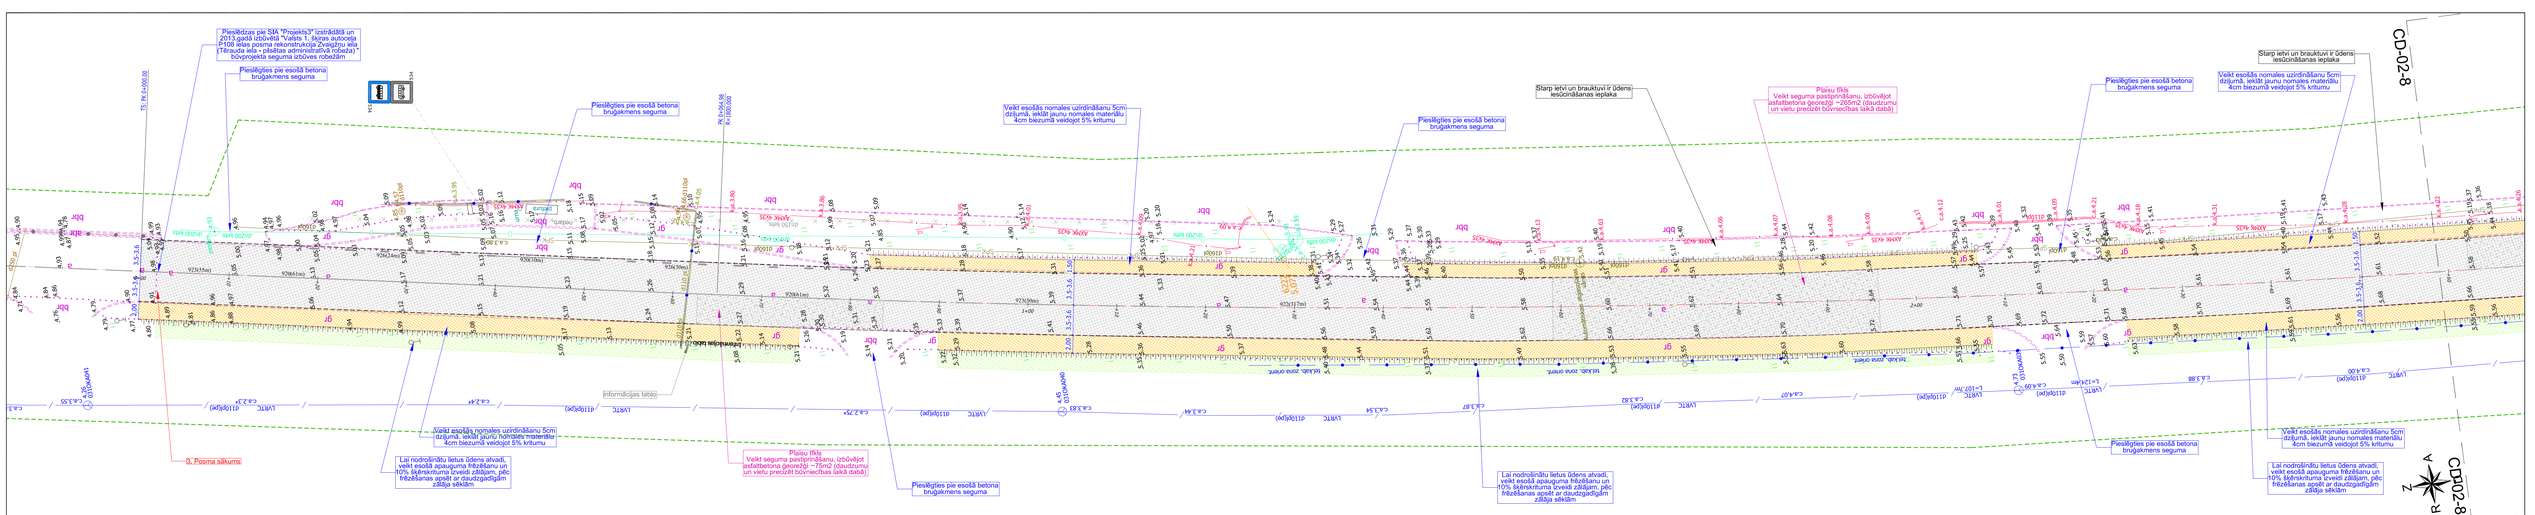
Pieslēdzas pie SIA "Projekts3" izstrādātā un 2013.gadā izbūvētā "Valsts 1. šķiras autoceļa P108 ielas posma rekonstrukcija Zvaigžņu iela (Tērauda iela - pilsētas administratīvā robeža)" būvprojekta seguma izbūves robežām
Pieslēgties pie esošā betona brugākmens seguma
Pieslēgties pie esošā betona brugākmens seguma
Veikt esošās nomales uzirdināšanu 5cm dziļumā, ieklāt jaunu nomales materiālu 4cm biezumā veidojot 5% krītumu
Pieslēgties pie esošā betona brugākmens seguma
Sliņģu ielā
Sliņģu ielā
Sliņģu ielā