Griezums 1-1

Zvaigžņu ielas posmā no Pāvila Ielas līdz Inženieru ielai - 1. posms

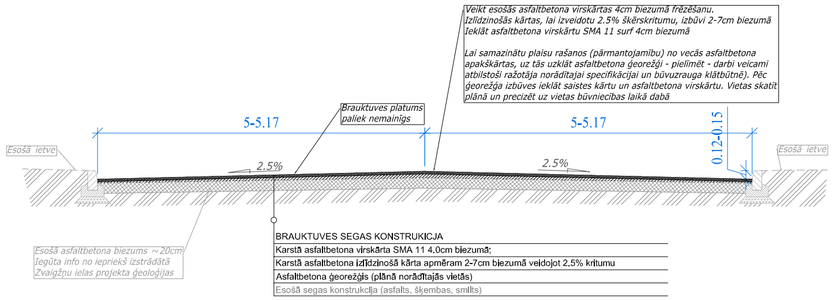

Griezums 2-2

Zvaigžņu ielas posmā no Jēkaba Ielas līdz Tērauda ielai - 2. posms

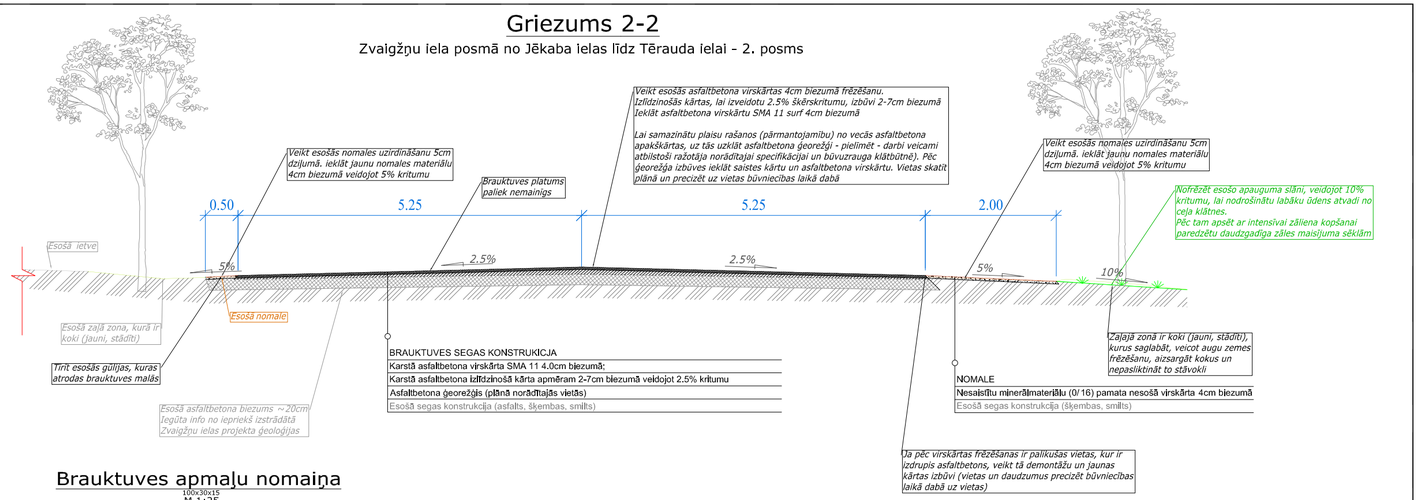

Griezums 3-3

Zvaigžņu ielas posmā no Zvaigžņu 203 līdz pilsētas robežai - 3. posms

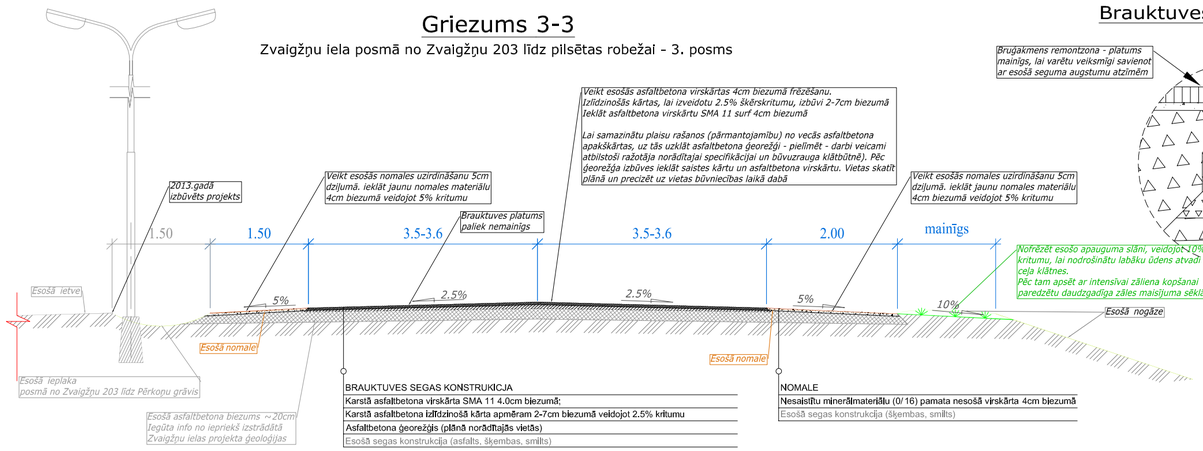

Brauktuves apmaļu nomaiņa

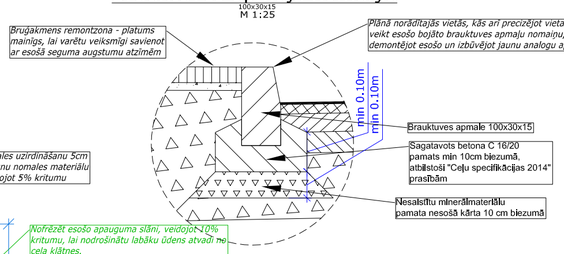

Griezums 4-4

Piestāšanās vietas paplašinājums pie Pērkoņu ielas (arī autobusu pieturvietā)

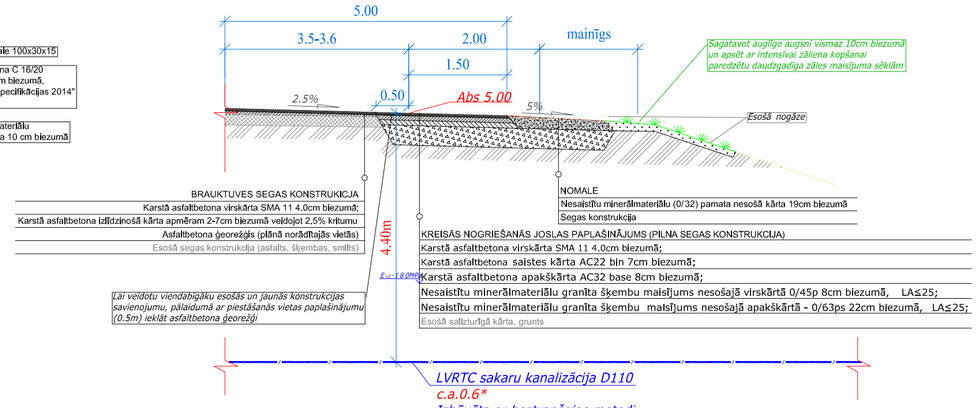

PIEZĪMES

1) Visus darbus veikt atbilstoši "Ceļu specifikācijas 2014" un "Ventspils pilsētas ielu būvniecības vadlīnijas" prasībām;
2) Nesaistītu minerālmateriālu maisījumu (šķembas) brauktuvei paredzēt LA≤25, nobrauktuvēm un ietvei - LA≤30
3) Salizturīgajai kārtai filtrācijas koeficents ≥1m/dnn.
4) Betona apmales uzstādāmas atbilstoši LVS EN 1340 uz iepriekš sagatavota betona un šķembu pamata. (brauktuvei atbilstoši ūdens absorbcijas 2. klasei, salumkusumizturības 3. klasei, lieces stiprības 3. klasei un abrazīvās dilumizturības 4. klasei.)
5) Augstuma atzīmes un šķērskritumi uzrādīti nosacīti un tos skatīt rasējumā CD-2 "Ģeneārplāns" un precizēt uz vietas būvniecības laikā.
6) Būvdarbu laikā ievērot koku aizsardzības pasākumus:
1) betona apmali izbūvēt, lai nebojātu koka saknes; 2) neapcirst galvenās saknes; 3) saudzēt zaru vainagus; 4) nodrošināt koku mehānisku bojājumu aizsardzības pasākumu veikšanu-izmantojot tehniku tuvu kokiem, aizsargāt koku stumbru, apliekot to ar dēļu vairogiem, starp koka stumbru un dēļu vairogu paredzēt amortizējošu materiālu (elastīga caurule, u.c.). Ietves apmali tiešā koka tuvumā aizstāt ar laukakmeni. Katra situācija izvērtējama atsevišķi kopā ar būvuzraugu un autoruzraugu; 5) Nodrošināt koku aizsardzību pret stumbru pamatnes apbēršanu.
7) Vietās, kur būvniecības laikā tiks sabojāts esošais segums, apmales u.c., atjaunot to sākotnējā stāvoklī.
8) Neskaidrību gadījumā sazināties ar projekta autoru, tel. 67692605

Pasūtītājs: "Ventspils Brīvostas pārvalde"		Projekta pasūtītājs: P/i "Komunālā pārvalde"					Līguma numurs: 2015 / 123P
Projektētājs: PROJEKTS 3 Infrastruktūras objektu projektēšana		Projekts: Valsts 1.šķiras autoceļa P108 atsevišķu ielas posmu seguma virskārtas atjaunošana no Pāvila ielas līdz pilsētas administratīvajai robežai, Ventspilī Rasējums: Griezumi					
Būvproj.vad.	Izstrādāja	Datums	Arhīva Nr.	Mērogs	Stadija	Rasējuma Nr.	Lapu sk.
M.Rozentāls	M.Rozentāls	11.10.2017	06-15	1:75	TP	CD - 03	1 / 1