


BETONA BRUĢA SEGUMU IEKLĀŠANAS PLĀNS (FRAGMENTS)

LIETUS ŪDENS KANALIZĀCIJAS PĀRBŪVEI

POSMĀ NO BĒRZU IELAS LĪDZ BROCĒNU IELAI, VENTSPILĪ.

IETVES BETONA BRUĢA SEGUMA IEKLĀŠANAS PLĀNS (FRAGMENTS)
 ZVAIGŽŅU IELAS POSMĀ PIE NĒ ZVAIGŽŅU IELĀ 11.

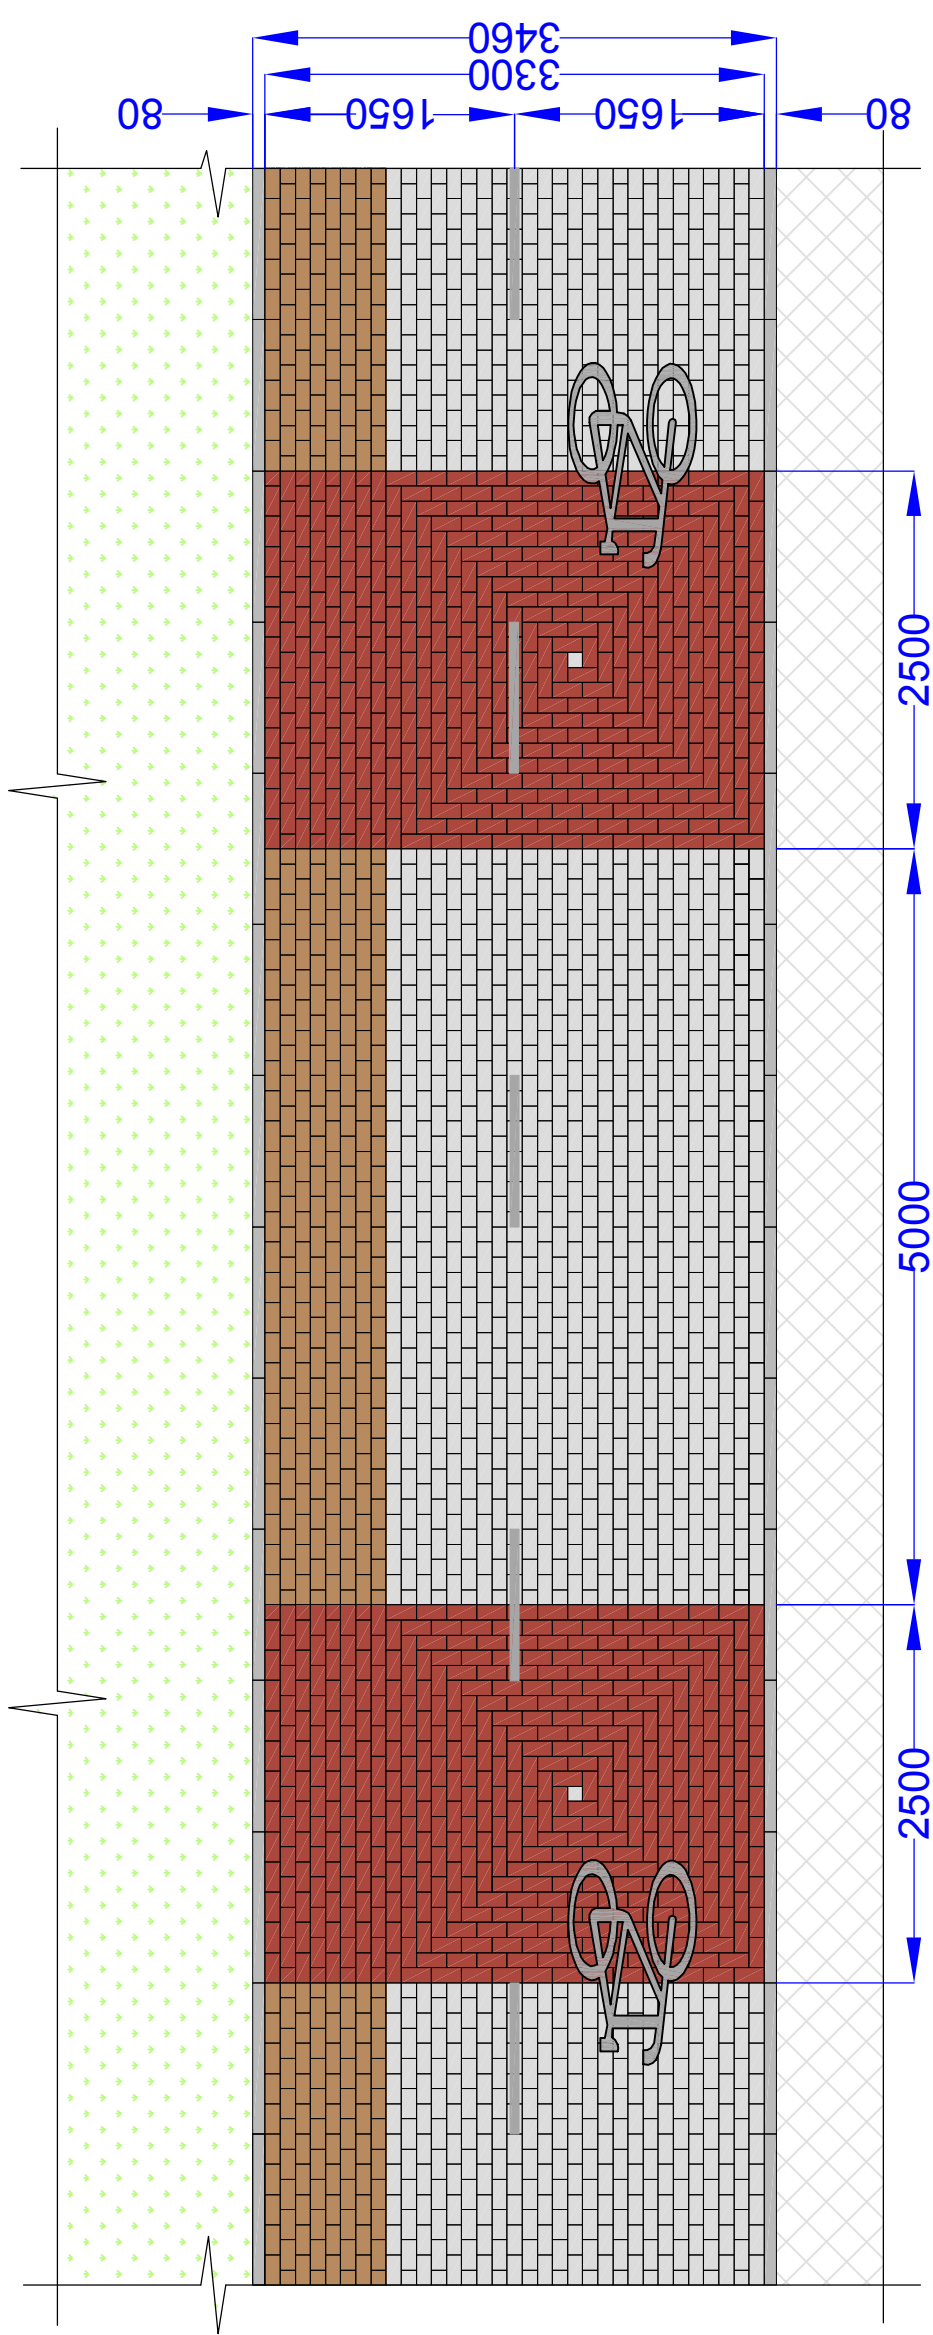

Piezīmes:

1. Apmalu un betona bruģa segumu izbūves augstuma atzīmes skatīt plāna lapās LKT-2, LKT-3, LKT-4;
2. Betona bruģa ietvju un brauktuvju nospraušanas un ģeometriskos izmērus skatīt lapās LKT-2, LKT-3, LKT-4;
3. Betona bruģa ietvju un brauktuvju segu konstrukciju atjaunošanas biezumus skatīt lapās LKT-8, LKT-9.
4. Ietves seguma atjaunošanai Zvaigžņu ielas šķērsojumā pie n/ī Zvaigžņu ielā 11 pielietot atgūtu taisnstūra T-6 198x98x60 betona bruģi sarkanā un pelēkā krāsā, nepieciešamības gadījumā iekļājamās platības iesegumu papildinot ar jaunu taisnstūra T-6 198x98x60 betona bruģi sarkanā un pelēkā krāsā;
5. Bruģakmeņi ietvju segumā:
atgūts pelēks T-6 taisnstūris 198x98x60 45,50% no kopējās platības,
jauns pelēks T-6 taisnstūris 198x98x60 5,10% no kopējās platības,
atgūts sarkans T-6 taisnstūris 198x98x60 30,00% no kopējās platības,
jauns sarkans T-6 taisnstūris 198x98x60 3,30% no kopējās platības,
atgūts dzeltens T-6 taisnstūris 198x98x60 14,50% no kopējās platības,
jauns dzeltens T-6 taisnstūris 198x98x60 1,60% no kopējās platības.

6. Atjaunojamās ietves seguma izbuvei pielietotā betona bruģa veids, salikums un krāsas atbilstoši Zvaigžņu ielas esošas ietves posma betona bruģa veidam, salikuma un krāsām.
7. Atjaunojamajam Zvaigžņu ielas ietves posmam saglabāt dabā esošo platumu 3,30 metri.
8. Atjaunojamajam Zvaigžņu ielas ietves posmam pēc betona bruģa seguma ieklāšanas veikt velo joslas marķējuma krāsojuma atjaunošanu:
 - c.a.922 ar ceļa krāsu baltā tonī 6 cm platumā;
 - c.a.941 ar ceļa krāsu baltā tonī.

9. Betona bruģa segumu atjaunošanas darbu laikā pieļaujamas betona bruģa veidu, salikumu un krāsu attiecību korekcijas pēc "Pasūtītāja" vai Ventspils pilsētas domes APN norādījumiem, par izdarītajām izmaiņām un korekcijām informējot būvprojekta vadītāju un būvprojekta LKT daļas autoru.

Objekts: "Lietus kanalizācijas sistēmas pārbūve Zvaigžņu ielā posmā no Bērzu ielas līdz Durbes ielai, Ventspilī"					
Pasūtītājs: Ventspils pašvaldības iestāde „Komunālā parvalde”					
Amats	Uzvārds	Paraksts	Datums		
			20.07.2016.	Betona bruģa seguma ieklašanas plāns (<i>shema</i>) Zvaigžņu ielas ietves posmam	
Proj.LKT d.vad	M.Zavickis		20.07.2016.	BP	LKT - 11
Projektēja	M.Zavickis		20.07.2016.		
Projektēja	A.Rudzāts		20.07.2016.		
				<div style="text-align: right;">Inženiertehniskie risinājumi</div>	
				Projekta Nr. 2016/119P	