



Piezīmes:

1. Paredzēta esošā brauktuves asfaltbetona seguma renovācija / esošās virskārtas frēzēšana un jaunas izbūve. Nofrēzēt esošo asfaltbetona virskārtu biezumā, projektā paredzētajās vietās ieklāt asfaltbetona ģeorezģi, ieklāt asfaltbetona izlīdzinošo kārtu 2-7cm biezumā veidojot 2.5% šķērskritumus atbilstoši griezumus piedāvātajam risinājumam, un izbūvēt asfaltbetona virskārtu SMA 11 surf 4cm biezumā.
2. Tā kā projektā tiek paredzēts mainīt tikai esošās segas konstrukcijas virsējo kārtu (asfaltbetonu), tad garenprofils netiek projektēts.
3. Pēc objekta apsekošanas, konstatēts, ka vietām ir lokāli plaisu tīkli un šķērsplaisas. Šajās vietās uz esošā seguma izbūvēt asfaltbetona ģeorezģi (specifikāciju skat. pielikuma). Detalizētas vietas skati planā un precizēt uz vietas būvniecības laikā.
4. Veikt esošo nomalu uzirdināšanu 5cm dziļumā, ieklāt jaunu nomales materiālu 4cm biezumā veidojot 5% kritumu.
5. Lai nodrošinātu lietus ūdens atvadi, zālāja zonā veikt esošā apauguma frēzēšanu un 10% šķērskrituma izveidi zālājam, pēc frēzēšanas apstāt ar daudzgadīgām zālāja sēklām.

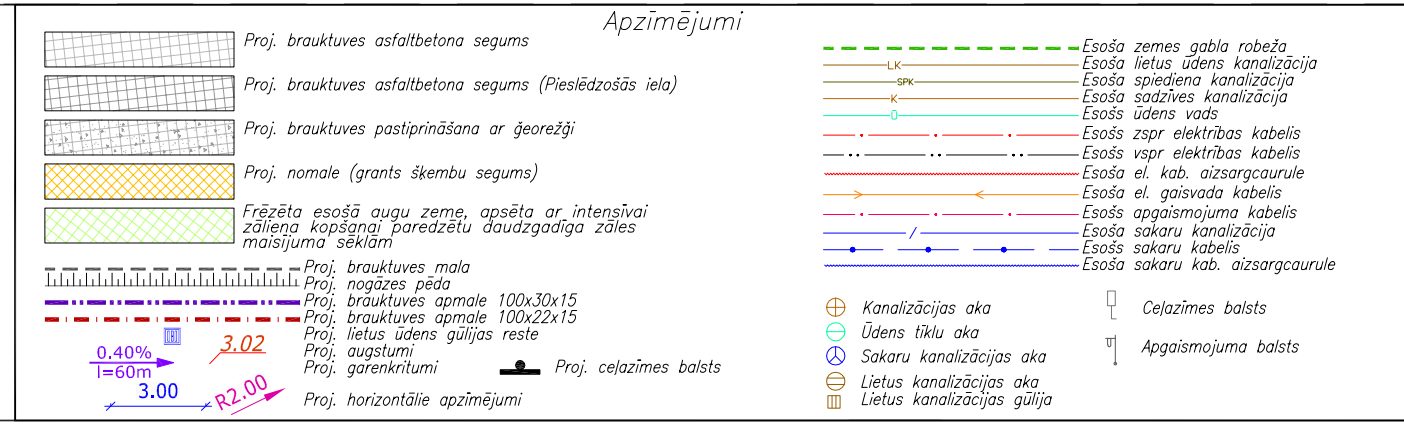

Pasūtītājs: "Ventspils Brīvostas pārvalde"		Projekta pasūtītājs: P/i "Komunālā pārvalde"					
Projektētājs: 		Projekts: Valsts 1.šķiras autoceļa P108 atsevišķu ielas posmu seguma virskārtas atjaunošana no Pāvila ielas līdz pilsētas administratīvajai robežai, Ventspilī					
		Rasējums: 3. posms (no Zvaigžņu 203 līdz administratīvajai robežai) Generālrplāns					
Būvproj.vad.	Izstrādāja	Datums	Arhīva Nr.	Mērogs	Stadija	Rasējuma Nr.	Lapu sk.
M.Rozentāls	M.Rozentāls	23.03.2015	06-15	1:250	TP	CD - 02	8 / 11