

--	--

Šajā būvprojektā ir iekļautas un izstrādātas visas nepieciešamās daļas atbilstoši būvatļaujā ietvertajiem nosacījumiem


Būvprojekta vadītājs _____ **Mārtiņš Rozentāls**
(vārds un uzvārds)
20-7225
(sertifikāta Nr.)


2015. gada martā _____
(datums) _____ (paraksts)

Šī būvprojekta CD daļas risinājumi atbilst Latvijas
būvnormatīvu un citu normatīvo aktu, kā arī tehnisko
vai īpašo noteikumu prasībām

Būvprojekta daļas vadītājs Mārtiņš Rozentāls
(vārds un uzvārds)
20-7225
(sertifikāta Nr.)

2015. gada martā _____
(datums) (paraksts)

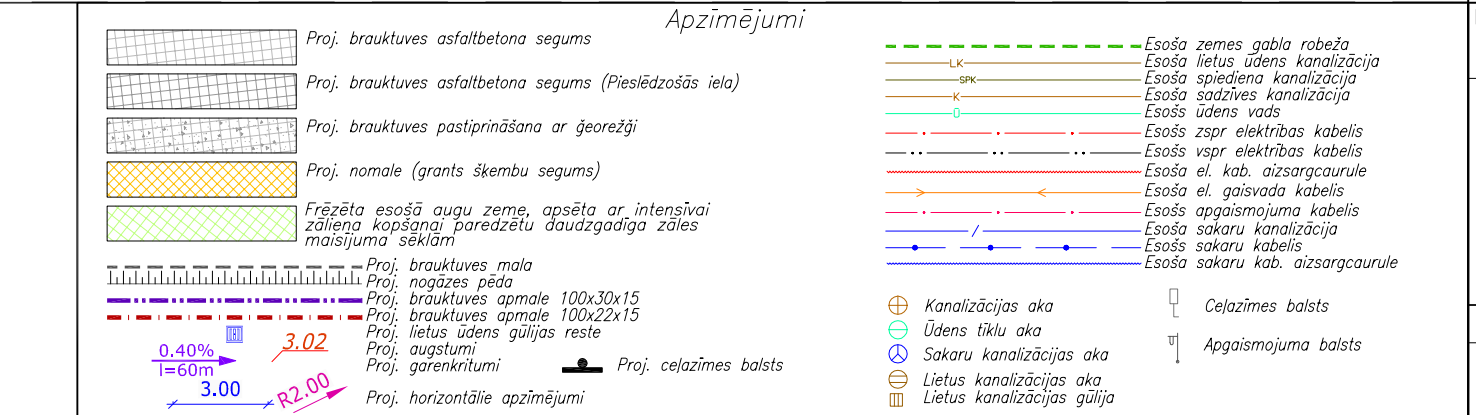

Pasūtītājs: "Ventspils Brīvostas pārvalde"		Projekta pasūtītājs: P/i "Komunālā pārvalde"				Līguma numurs 2015 / 123P	
Projektfāzājs: 		Projeksts: Valsts 1. šķirsa autoceļa P108 atsevišķu ielas posmu seguma virskārtas atjaunošana no Pāvila ielas līdz pilsētas administratīvajai robežai, Ventspilī Rasējums: 1. posms (no Pāvila ielas DUS iebrauktuvei) Ģenerālplāns					
Būvproj.vad.	Izstrādāja	Datums	Arhīva Nr.	Mērogs	Stadija	Rasējuma Nr.	Lapu skaits
M.Rozentāls	M.Rozentāls	23.03.2015	06-15	1:250	TP	CD - 02	1 / 11