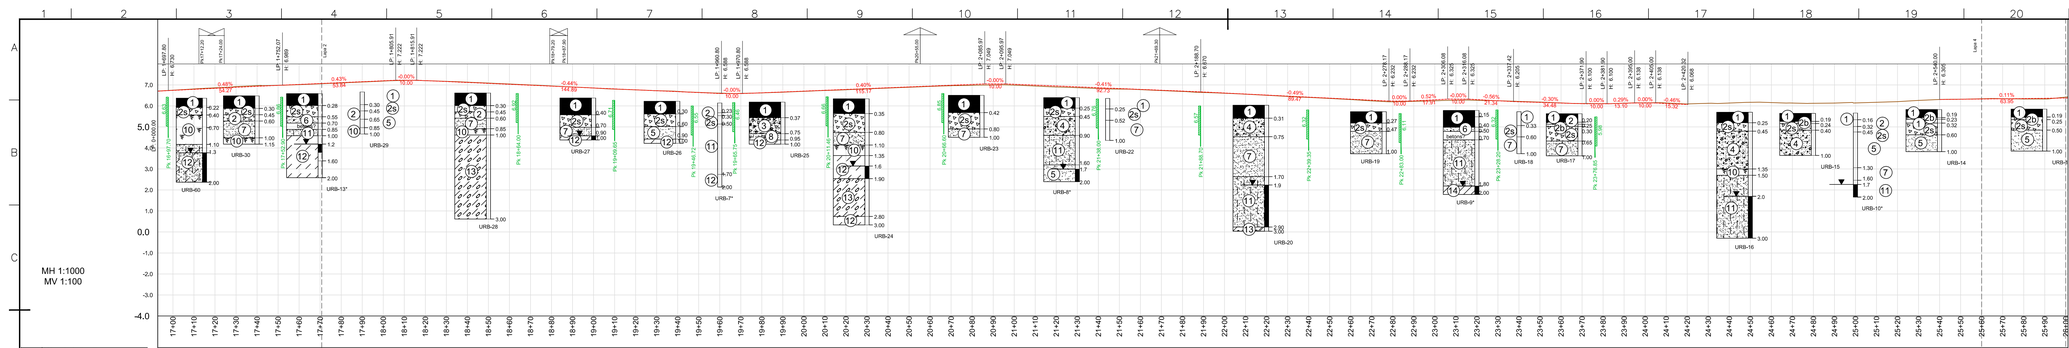

Projekta dati

Konstrukcijas tips		
Ielās braucamās daļas sess	Krituma	
	Uzbēruma	
	Ierakuma	
	Zemes virsmas atzīmes	
	Projekta līnijas atzīmes	
Kreisā ielas tekne	Krituma	
	Projekta atzīmes	
Labā ielas tekne	Krituma	
	Projekta atzīmes	
Horizontālās taisnes un līknes		

APZĪMĒJUMI

1. asfaltbetons/ asfaltbetons, apūdeķējs
2. dolomīta un granīta šķembas
3. dolomīta šķembas ar bitumena pildījumu
4. dolomīta šķembas ar smilts pildījumu
5. grants ar šķembām
6. grants ar oļiem
7. smilts, vidēji rupja
8. smilts ar oļiem / smilts ar granšaiņu piejaukumu
9. smilts, smalka
10. smilts, smalka, mālaina
11. smilts, ar organikas piejaukumu / mālsmilts ar organiku
12. augsne, aprakta, sablīvējusies
13. smilts, putekļaina
14. mālsmilts, ar putekļainas smilts starpkārtiņām, smilšaina
15. morēnas mālsmilts, plastiska
16. smilšmāls, mīksti līdz plūstoši plastiska
17. smilšmāls, ar putekļainas smilts starpkārtiņām

PLĀNA ELEMENTU APZĪMĒJUMI

TS	Trases sākums
TB	Trases beigas
PLS	Pārejas līknes (klotoīdas) sākums
PLB	Pārejas līknes (klotoīdas) beigas
RLS	Rinķa līknes sākums
RLB	Rinķa līknes beigas
LP	Līkuma punkts
R	Rinķa līknes rādiuss
L	Rinķa līknes garums (m)
A	Pārejas līknes (klotoīdas) parametrs

GARENPROFILA ELEMENTU APZĪMĒJUMI

	Ielas ass projekta līnija
	Esošais reljefs pa ielas asi
LP	Līkuma punkts
P	Parabolas rādiuss
L	Parabolas garums (m)
T=61.00m	Taisnes, tangentes garums (m)
g=0.58%	Garenslīpums procentos
H=2.45	Garenprofila n-tā punkta augstums
	Projektētā ielu (nobraukšus) pa kreisi

Projektētā lietus ūdens uztvēnējaka-gūļja

3.32	gūļjas ieteces atzīme
Pk +32.8	gūļjas sebūves piketāža

PIEZĪMES:

1. Garenprofila projektētās atzīmes dotas pa brauktuves ass līniju.
2. Garenprofilu skatīt kopā ar rasējumiem " Satiksmes organizācija. Seguma plāns" un "Tzbūves plāns".
3. Grieztumus, segas konstrukciju skat. lapā TS-4.
4. Visi augstumi un izmēri doti metros, ja nav norādīts citādi.
5. Veicot būvdarbus ievērot pazemes un gaisvadu komunikāciju aizsardzības noteikumus.

						3.
						2.
						1.
Projektētājs	Pārbaudītājs	Apstiprinājs	Datums	Izmaiņu saturs		Izmaiņu Nr.

Pasūtītājs:
VENTSPILS PILSĒTAS PAŠVALDĪBAS IESTĀDE "KOMUNĀLĀ PĀRVALDE"

Uzavas iela 8, Ventspils, LV-3601
Tālrunis: 63622958,
www.ventspils.lv

Projektētājs:
Projektēšanas konsultācijā firma - akciju sabiedrība
CEĻUPROJEKTS

AS "Ceļuprojekts"
Reģistrācijas Nr. 40003026637
Būvkomersanta reģ. Nr. 1755-R

Murjāņu iela 7a, Rīga, LV-1024.
Tālrunis: 67840580,
Fakss: 67840581,
www.celuprojekts.lv

Amats	Vārds, uzvārds	Paraksts	Datums
Nodaļas vad.	V.Rautmanis		31.10.2016
Būvproj.vad.	V.Rautmanis		31.10.2016
Būvpr.daļas vad.	V.Rautmanis		31.10.2016
Projektēja	E.Virsis		31.10.2016
Pārbaudīja	I.Pāss		31.10.2016

Mērogs 1:1000, 1:100

Būvprojekts:	Kurzemes ielas rekonstrukcija posmā no Embūtes ielas līdz pilsētas administratīvajai robežai, Ventspilī
Būvprojekta daļa:	Ārtelekstrāras daļas teritorijas sadaļa
Rasējums:	Garenprofils

Pasūtījuma Nr.	KP2014/001/A-K1p
Arhīva Nr.	D-3341
Rasējuma Nr.	TS-3

Stadija	Rasējuma marka	Lapa/Lapas
MBP	TS	3/4

A3.0